


Plömnings till cirkulärplan å Förtien 1781 nr. 263 3/4 (Wien)


Positiv  
nr. 6232 2-7  
fr. n. a. 29/3 1894  
V. S.

Vardsladen 10 Kv. Eren. 172

utlöst och fastställt af Regeringsrätten  
i Stockholm den 29/3 1894  
Lagogs  
Ernst  
Lenn Holmberg

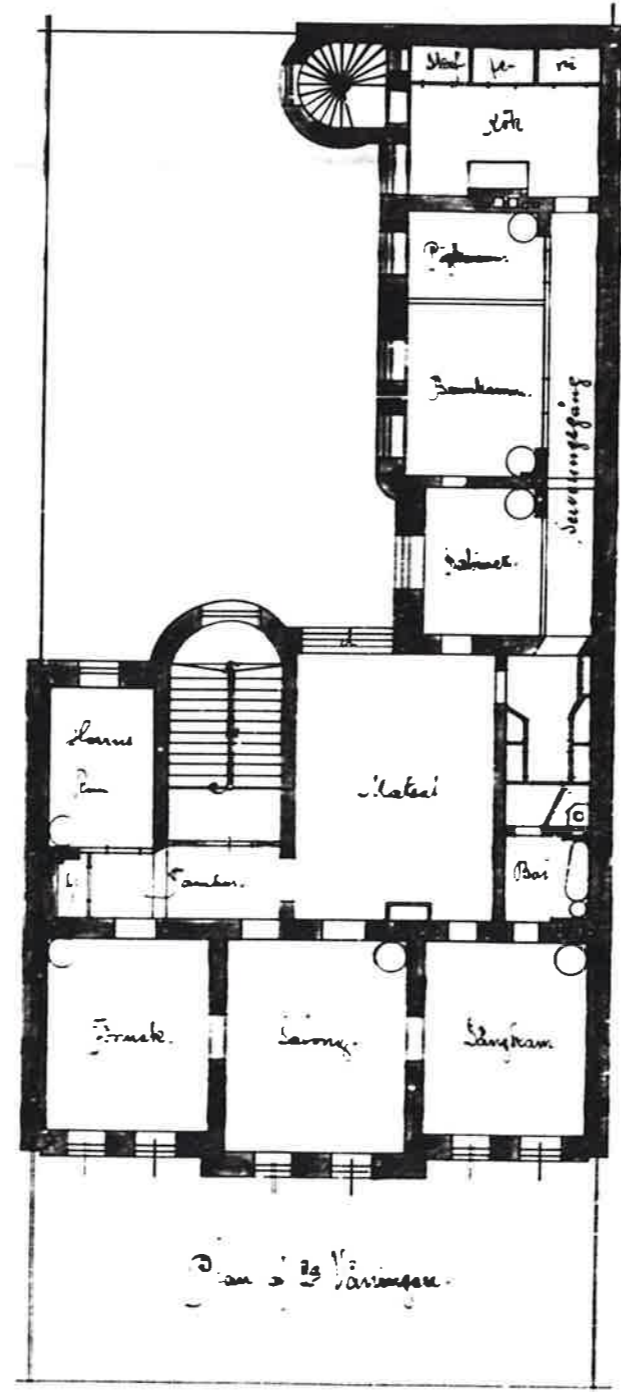

Plan å 2<sup>de</sup> Våningen

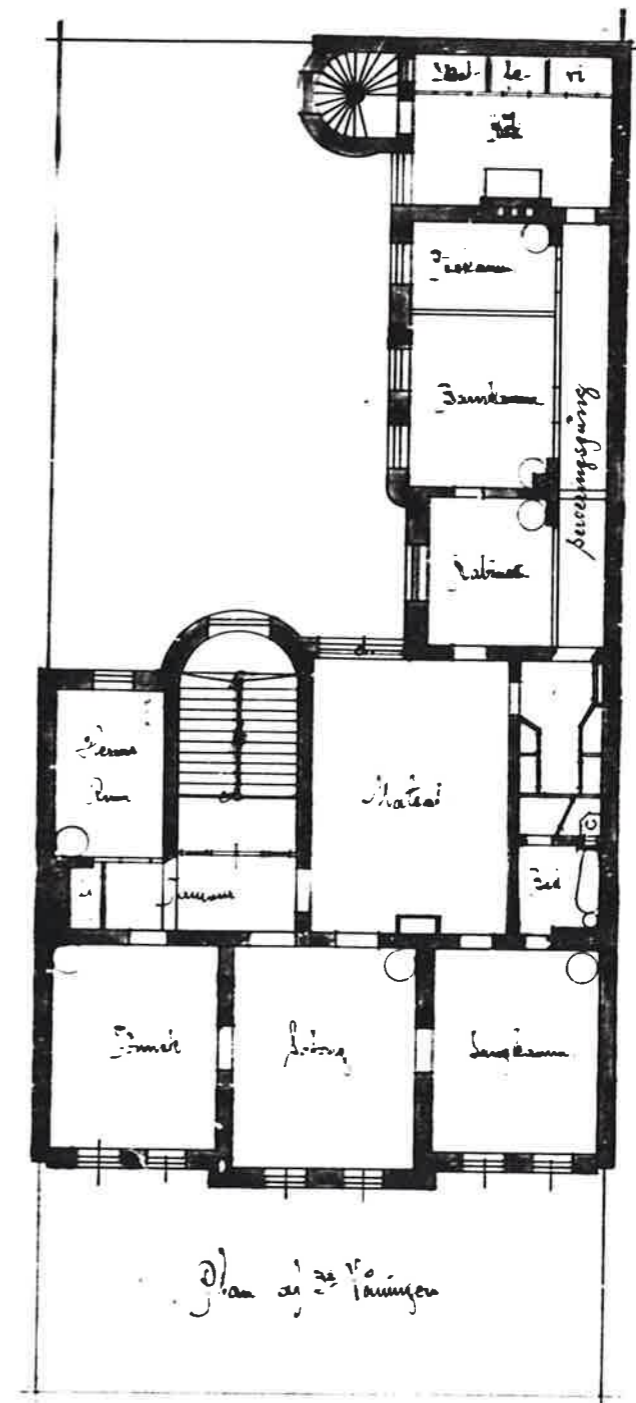

Plan å 2<sup>de</sup> Våningen

