


*Copia* Ritning till Nybyggnad i tomten N<sup>o</sup> 81 A<sup>o</sup> i 13<sup>de</sup> Porten.  
N<sup>o</sup> 6278

5-9  
M. u. a. 20/11 1898  
V.S.


Bildad och färdig af Byggnadsnämnden  
i Göteborg den 2/6 1898.  
Eso officio  
Arensholmsberg

Vasastaden 10 Kv. Enen N<sup>o</sup> 3

48052

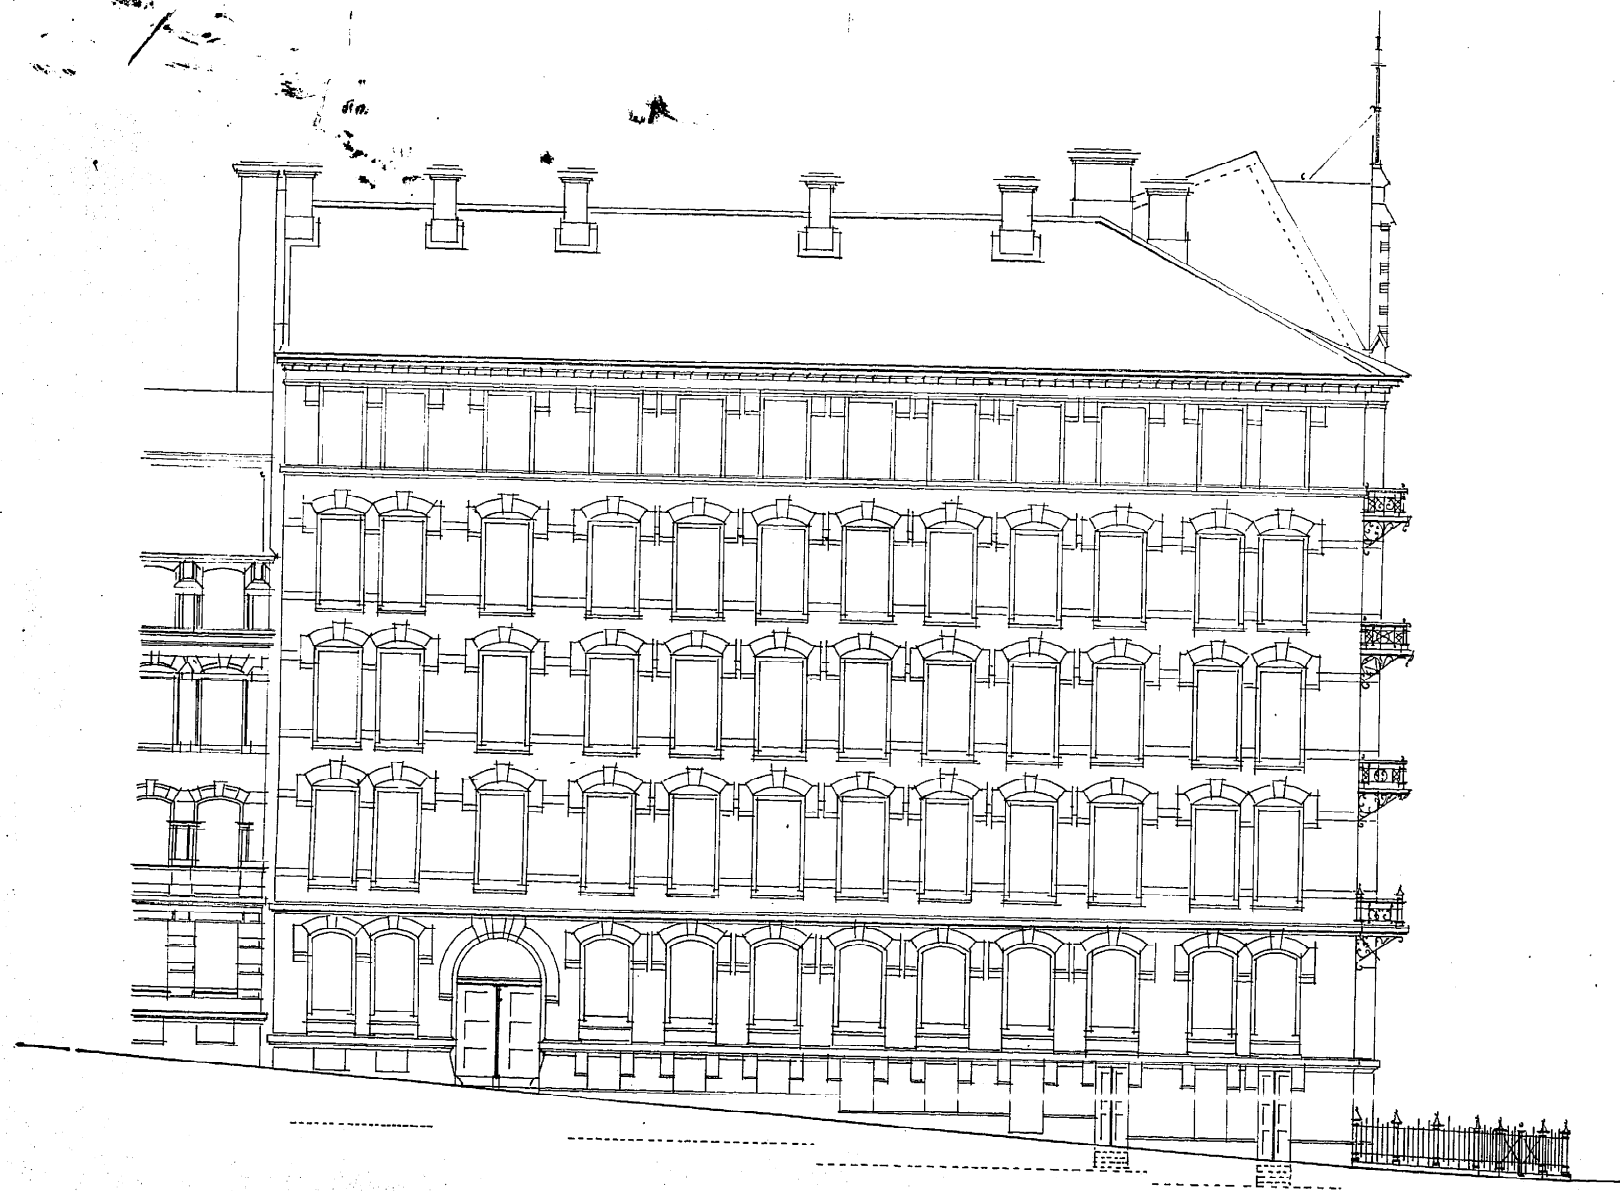

Fasad åt Fogelbergsgatan.

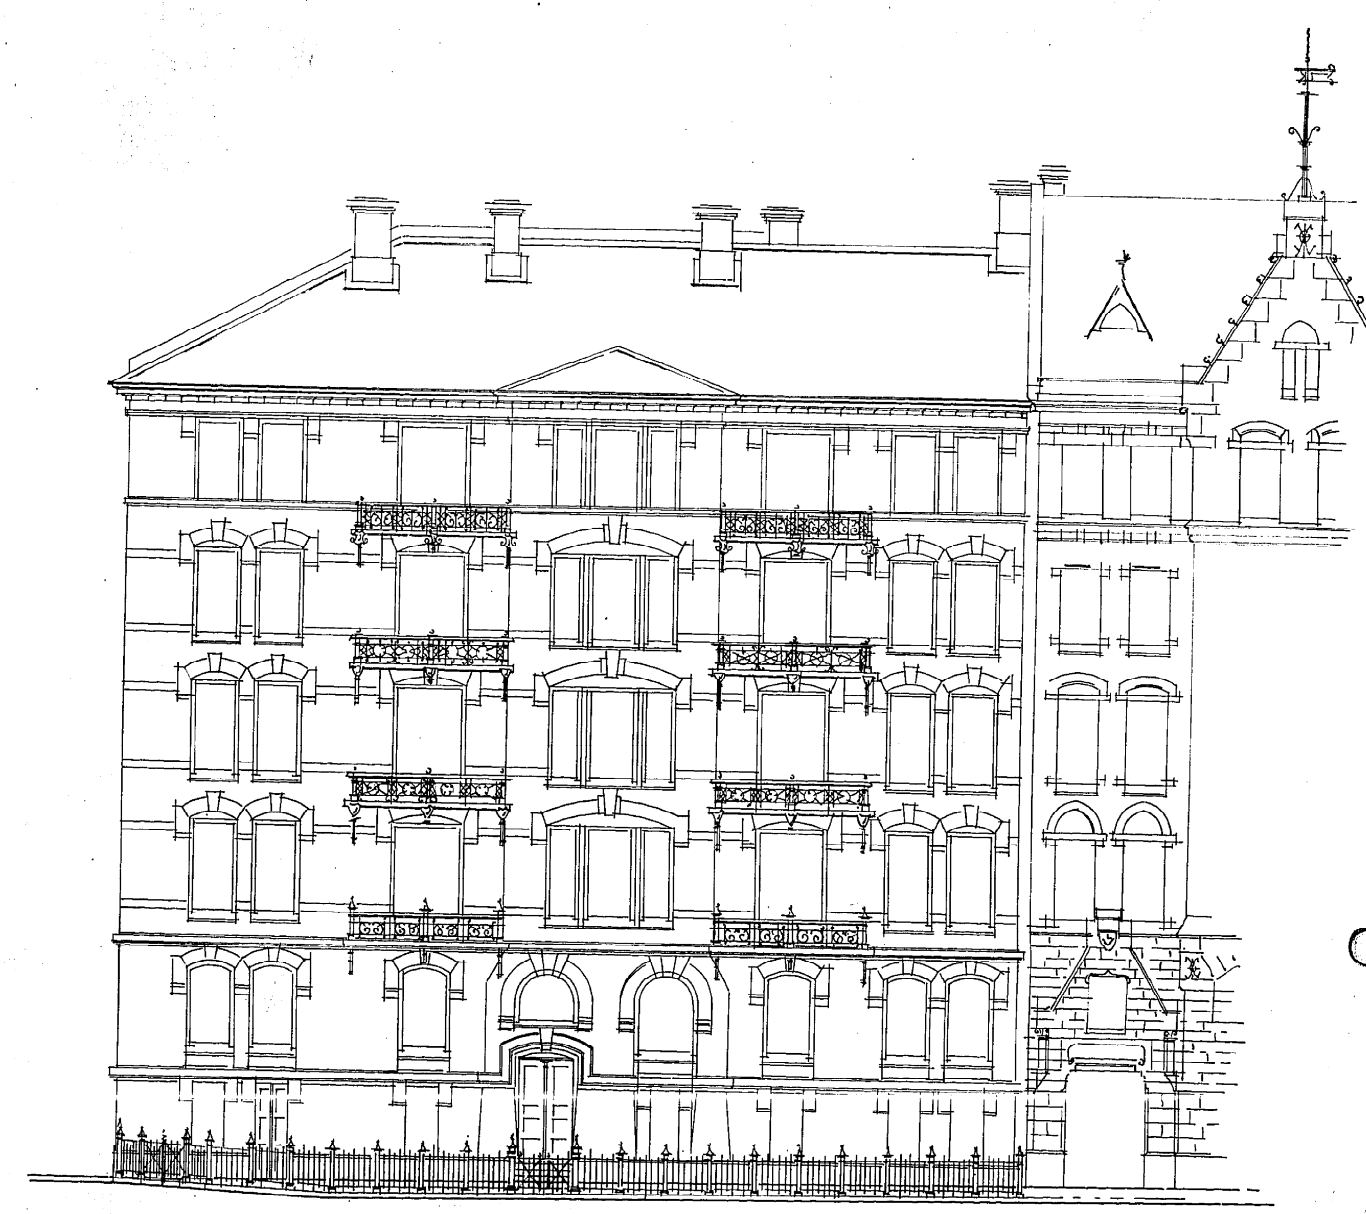

Fasad åt Vasagatan.

