

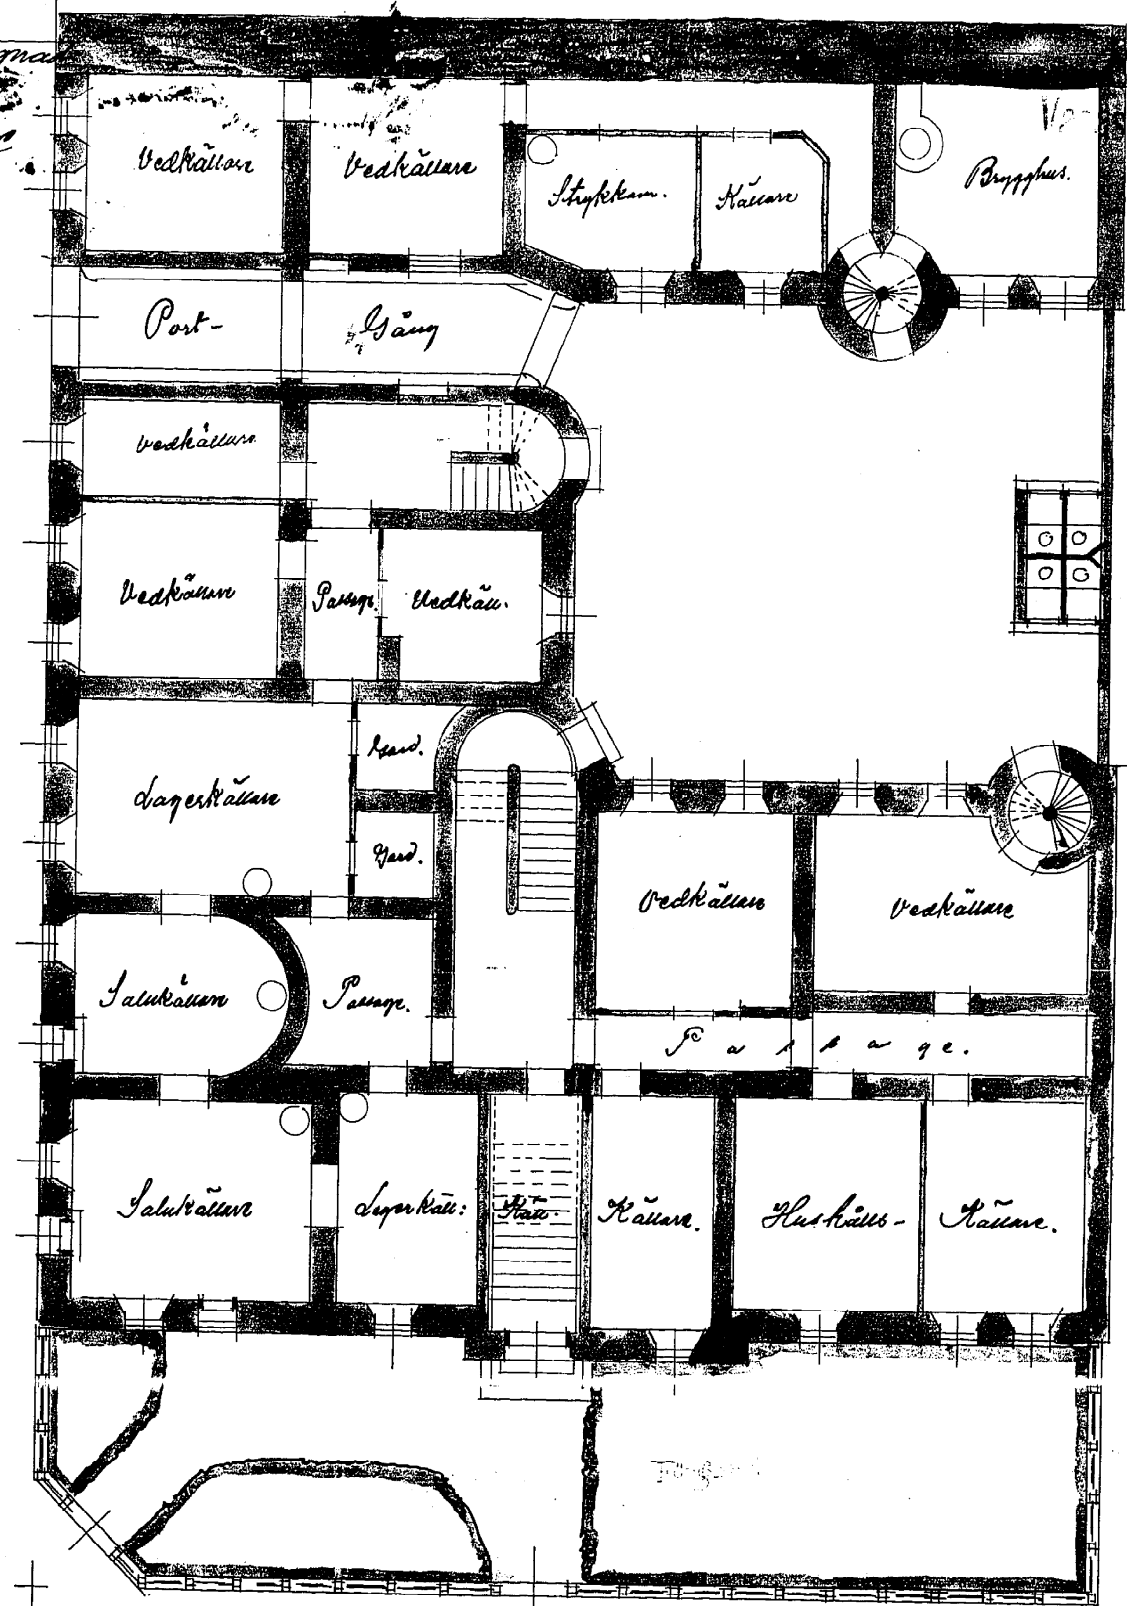
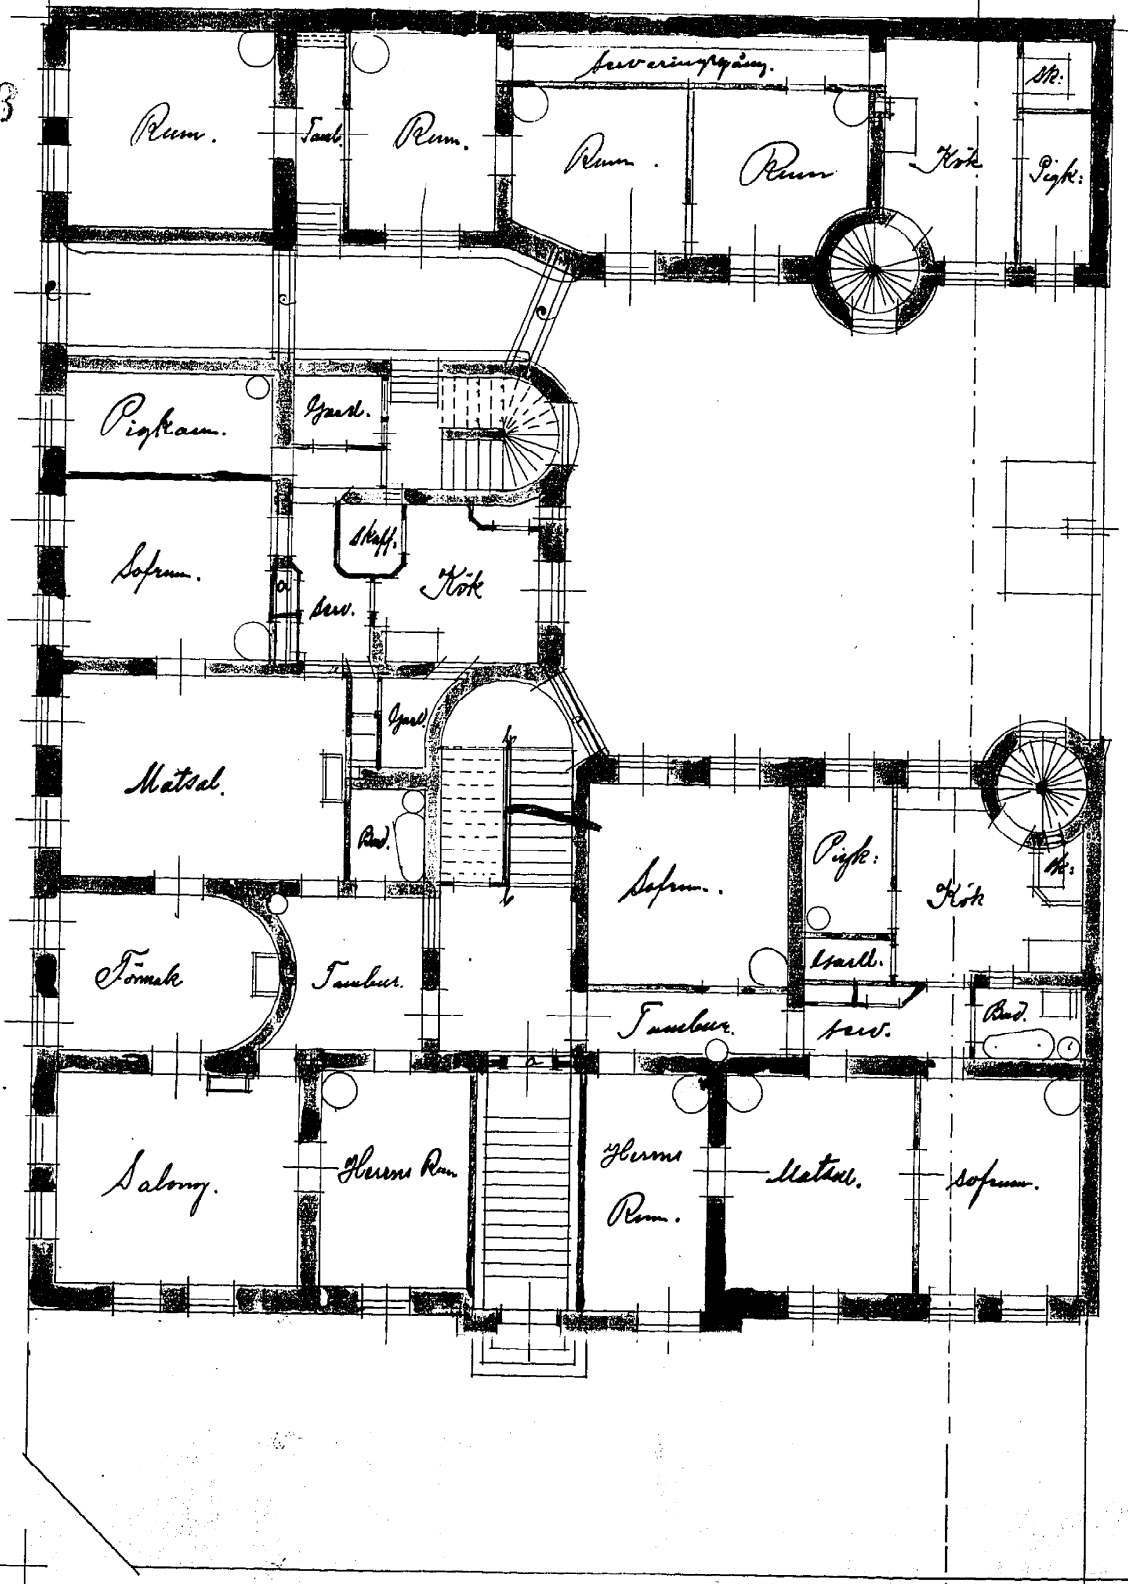


Copia
 Ritning till Nybyggnad
 i Lantstäm N^o 81 N^o
 i 13^{de} Posten
 N. 6278
 1-9 St. n. n. 27/6 1878
 7.5
 Bild och fotokopier af Byggnadsnämndens
 i Göteborg den 29/6 1878.
 Byggnadsnämndens
 förordning

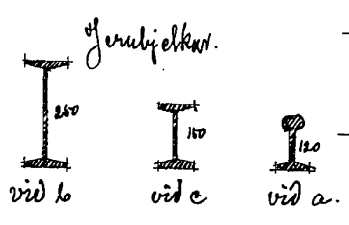

J. M. Värnsten

Ellen 10 Kv. Enen N^o 3

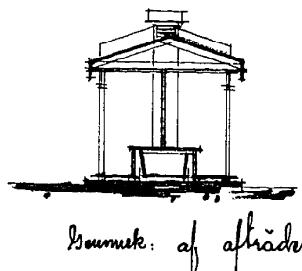

J. M. Värnsten