


Copies

Planering till Nybyggnad i tomten N^o 81 DC i 13^{de} k^oten.

N. 6278

2-9
fr. u. e. 29/6 1899
Ettlad och fastställd af Byggnadsnämnden
i Göteborg den 29/6 1899.
Ex officio
Sveinbjörnsson

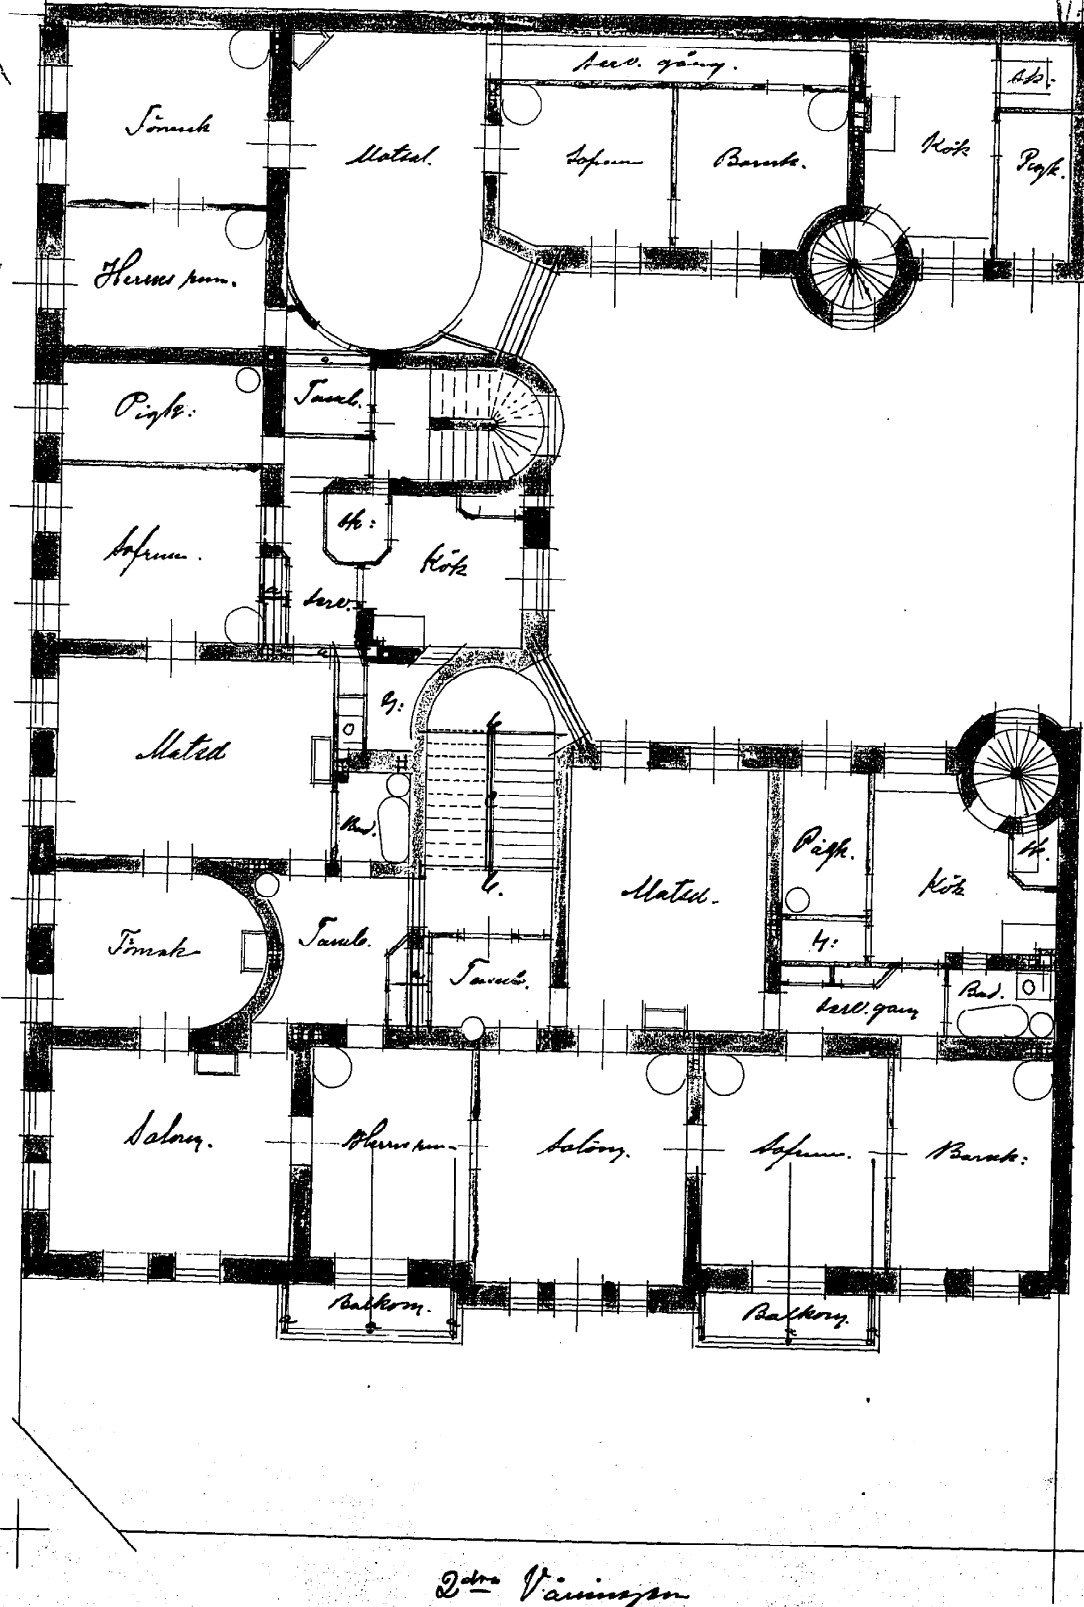

Värdstaden 10 Kv. Enen N^o

