




Kopierad
 N. 6279
 3-9-94
 20/6 1893
 och förklarad af Byggnadsnämnden
 i Göteborg den 20/6 1893.
 In offitjer
 Amb. Sandberg

Ritning till Nybyggnad å tomten N: 81 AC i 13^{de} loten

Vasastaden 10 Kv. Eren M 8

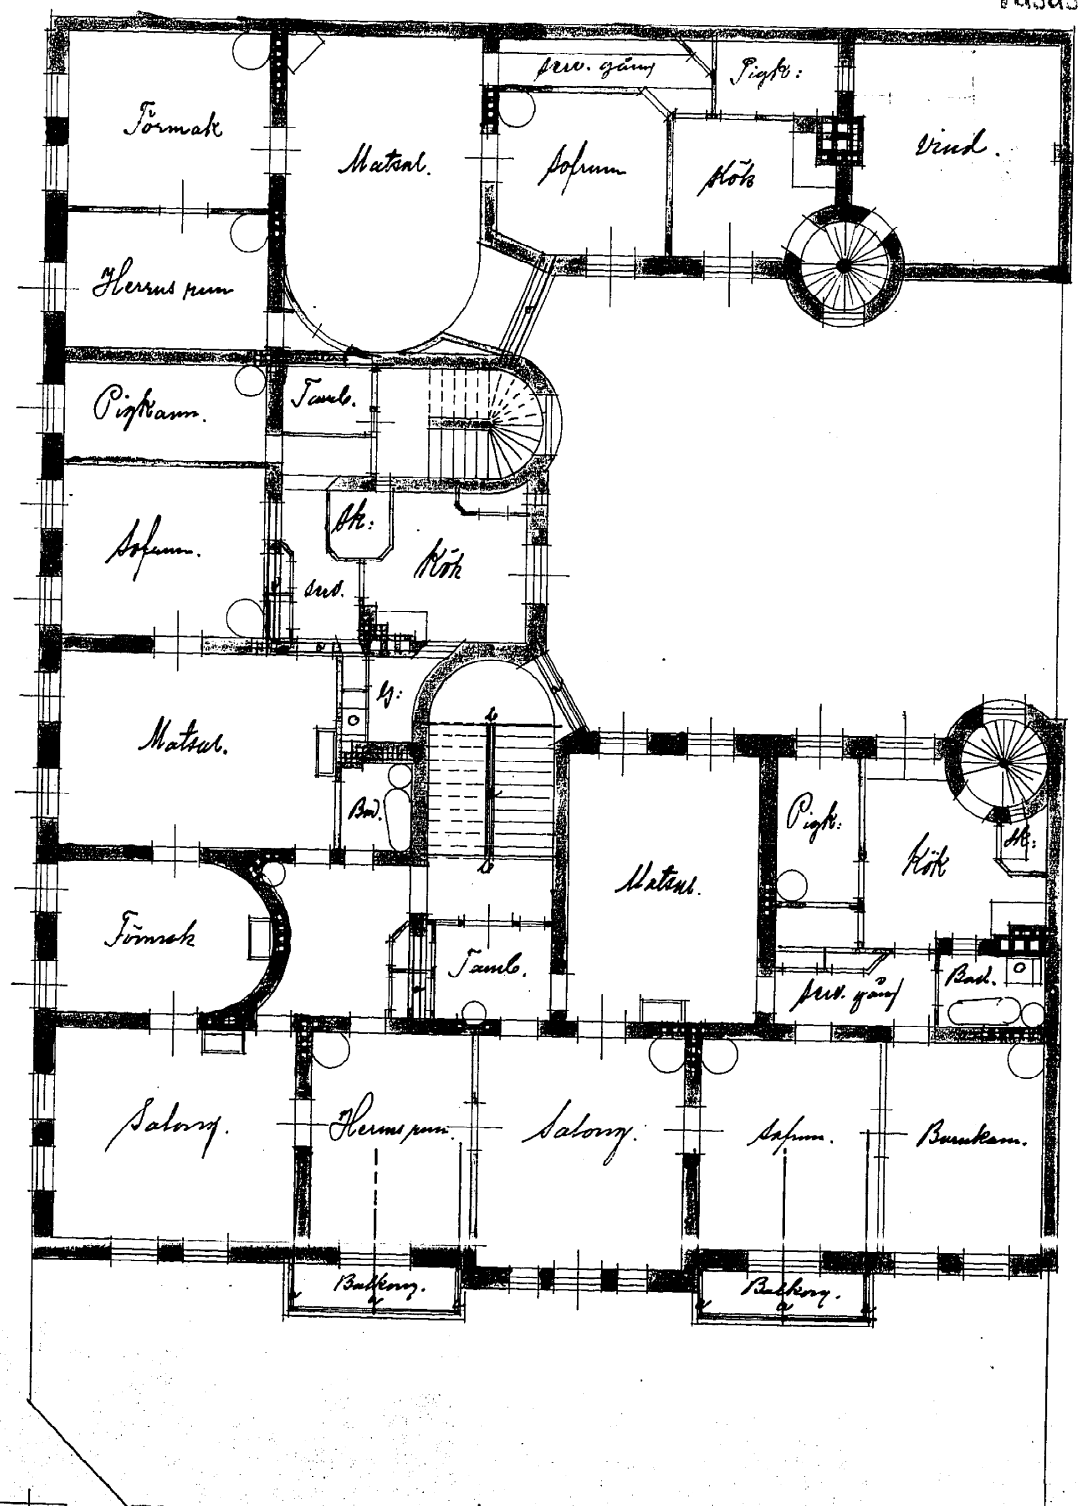

4^{de} Våningen

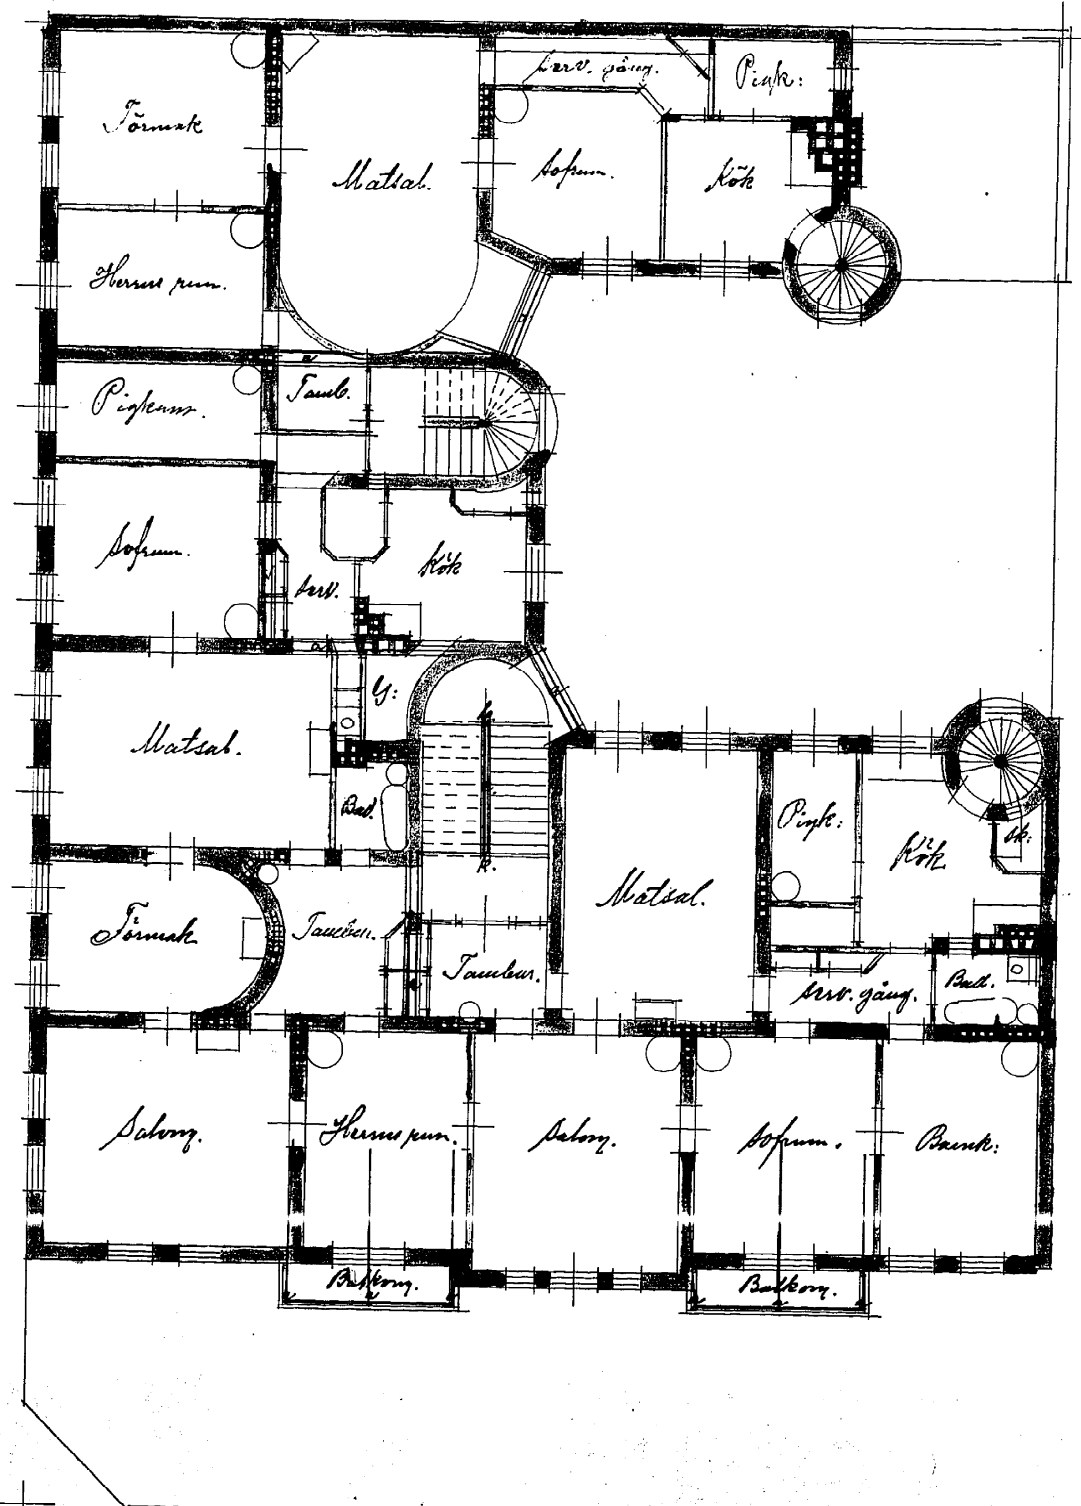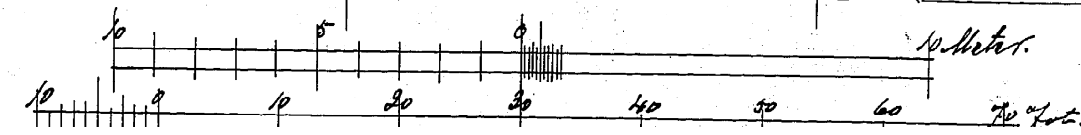

5^{de} Våningen