


Plattring till förändring av fastigheterna nr 3 i 10^{de} kv. Ernen i Vasastaden.

Slutbesiktigat
den 18/2 1933


26 4/1932 1133

Delvis upplagd av byggnadsstyrelsen i Göteborg den 17/7 1932


800000

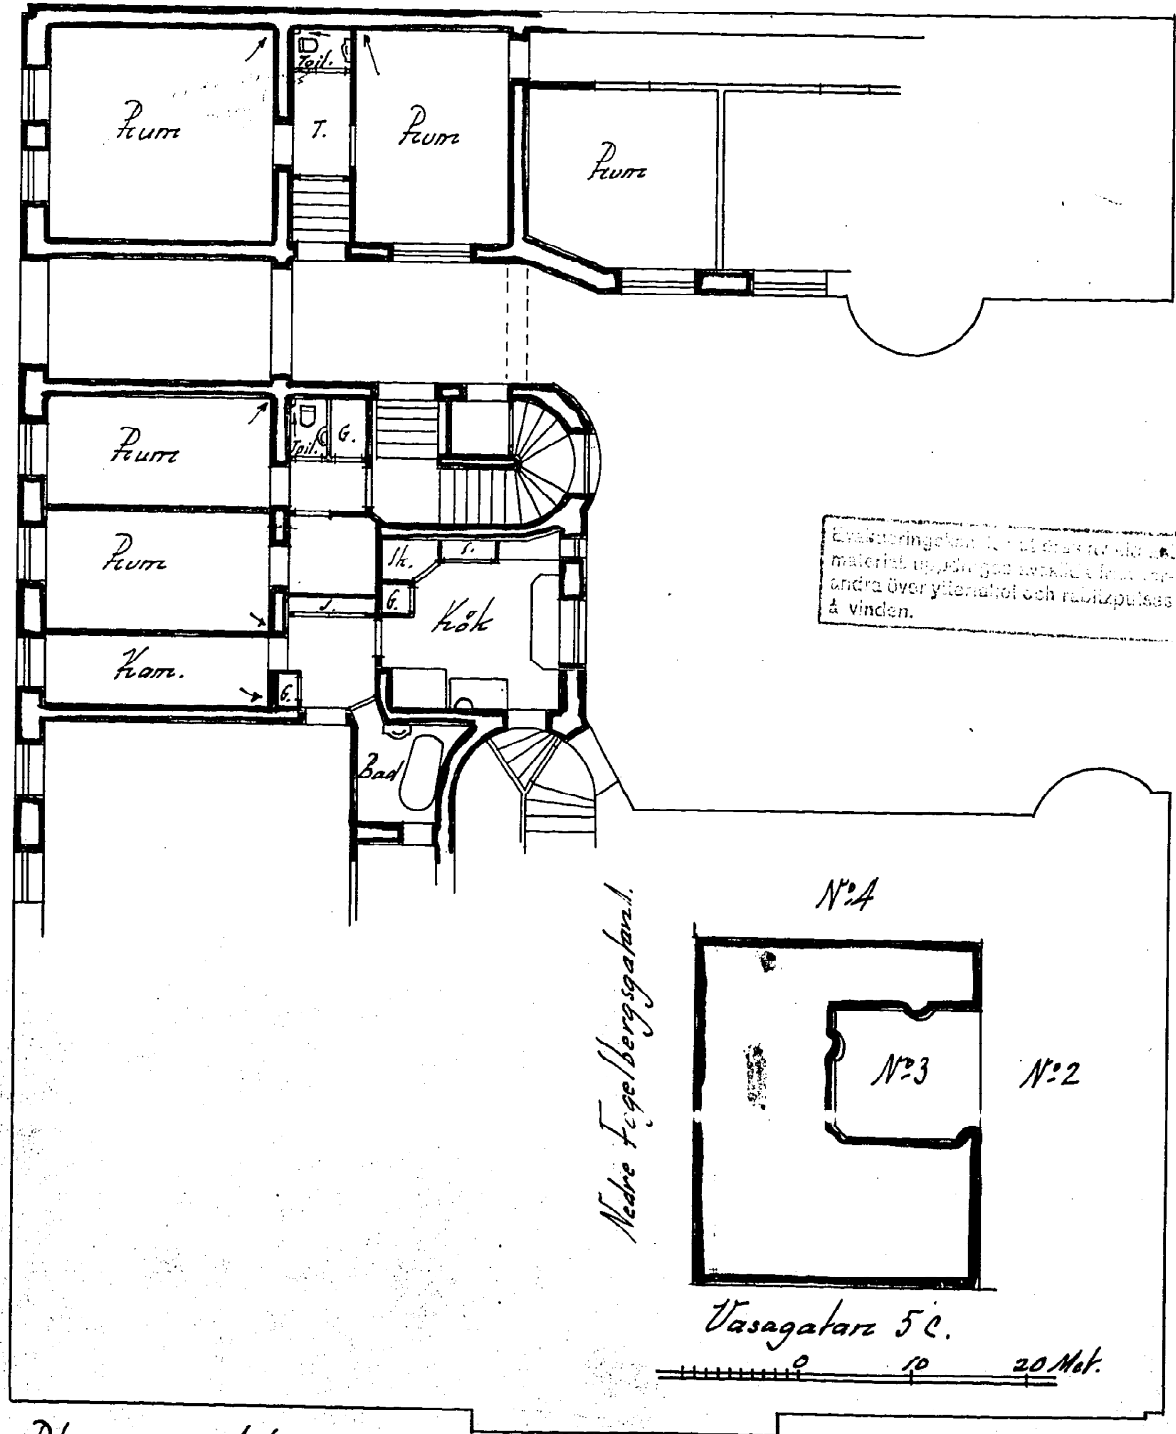


Platz av 1^{ste} vårr.

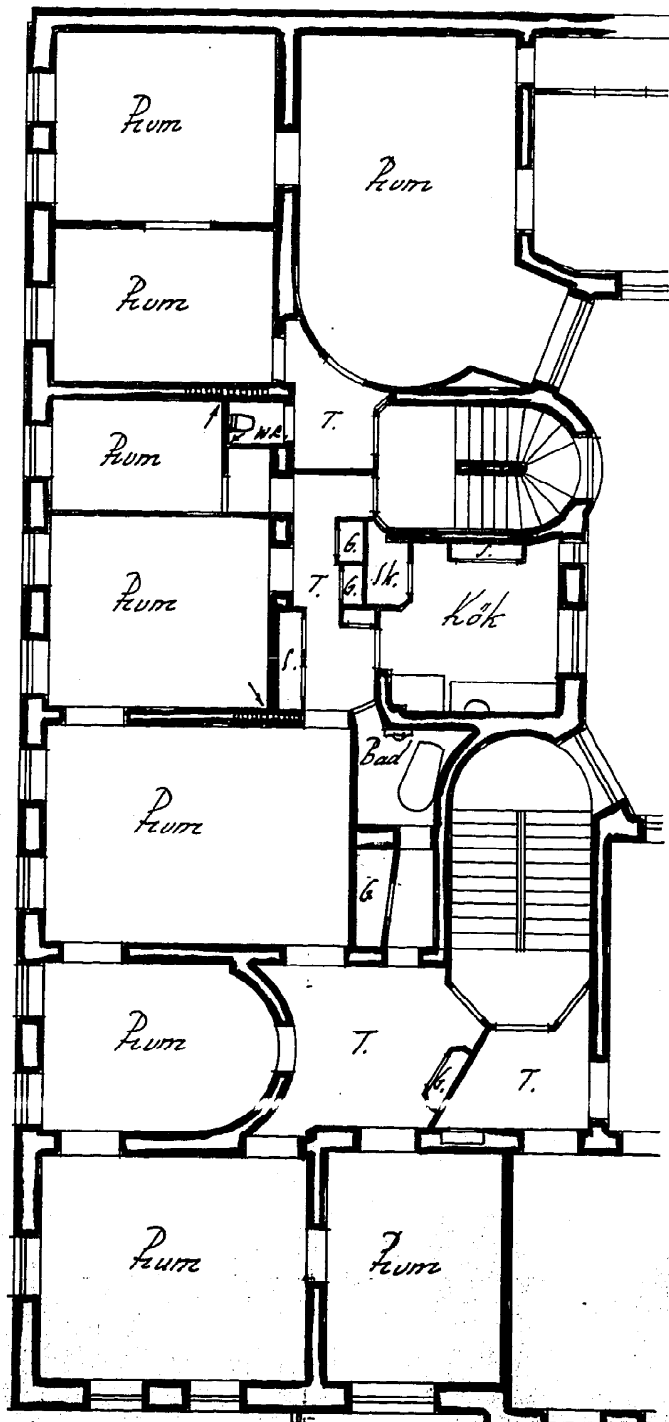

Nuv. platz av 2^{dra}, 3^{die}, 4^{de} & 5^{te} vårr.

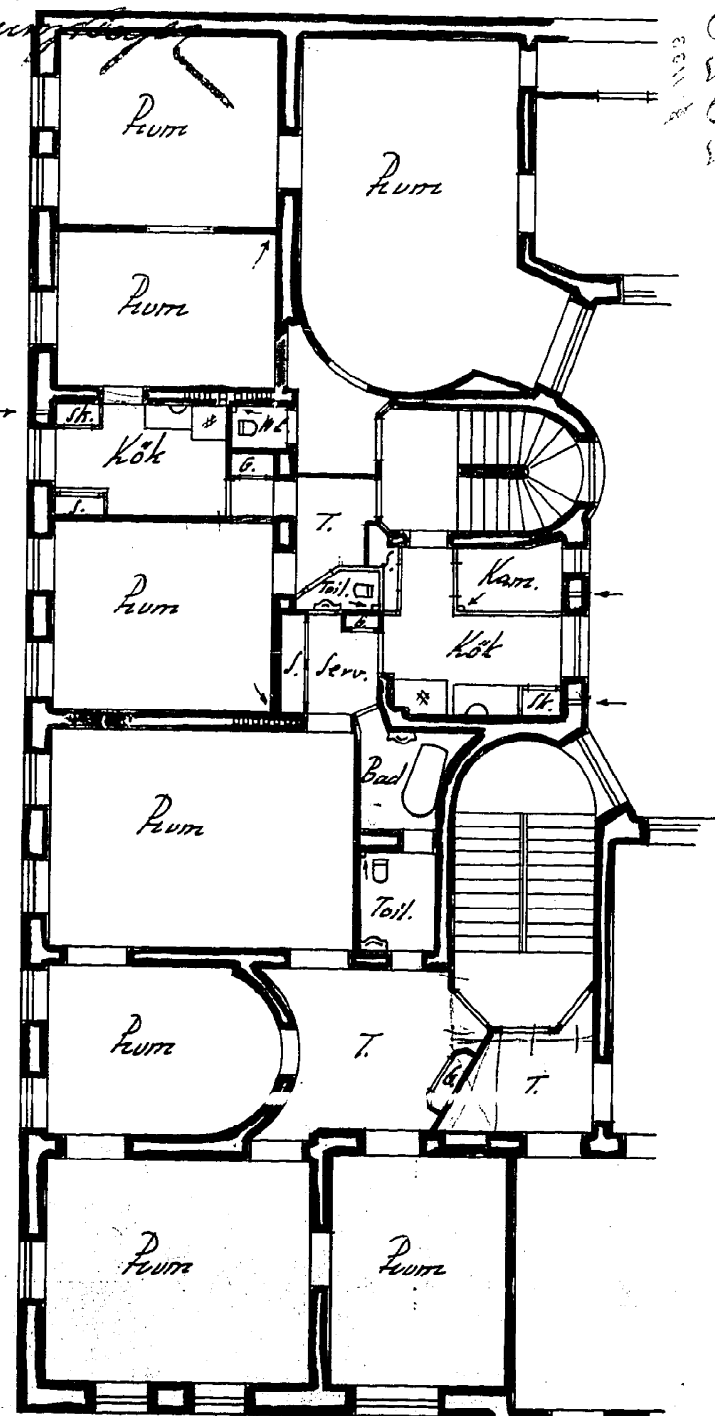

Bliv. platz av 2^{dra}, 3^{die}, 4^{de} & 5^{te} vårr.

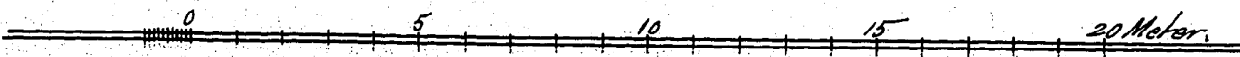

GUNNAR L. PETERSON
 88dra Vågen 7 - Tel. 19180 GÖTEBORG
 RIL. sv. 121 No. - LIT. A. 1932 1933
Gunnar Peterson