



Ritning till förändring af Nybyggsgatan å Tomten N<sup>o</sup> 82 A. i 15<sup>de</sup> Rotor.

481504

*Handwritten notes:*  
N<sup>o</sup> 82 A. i 15<sup>de</sup>  
1-2  
14/4. 1896  
C. F.

Vasastaden 12 Kv. Furan, N<sup>o</sup> 5

*Small printed text:*  
Bilaga till förordningen  
om byggnadsnämnden  
i Stockholm den 17/4. 1876  
Kapitel 1  
§ 10

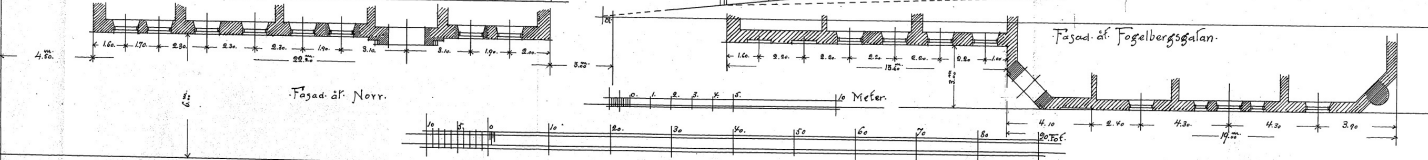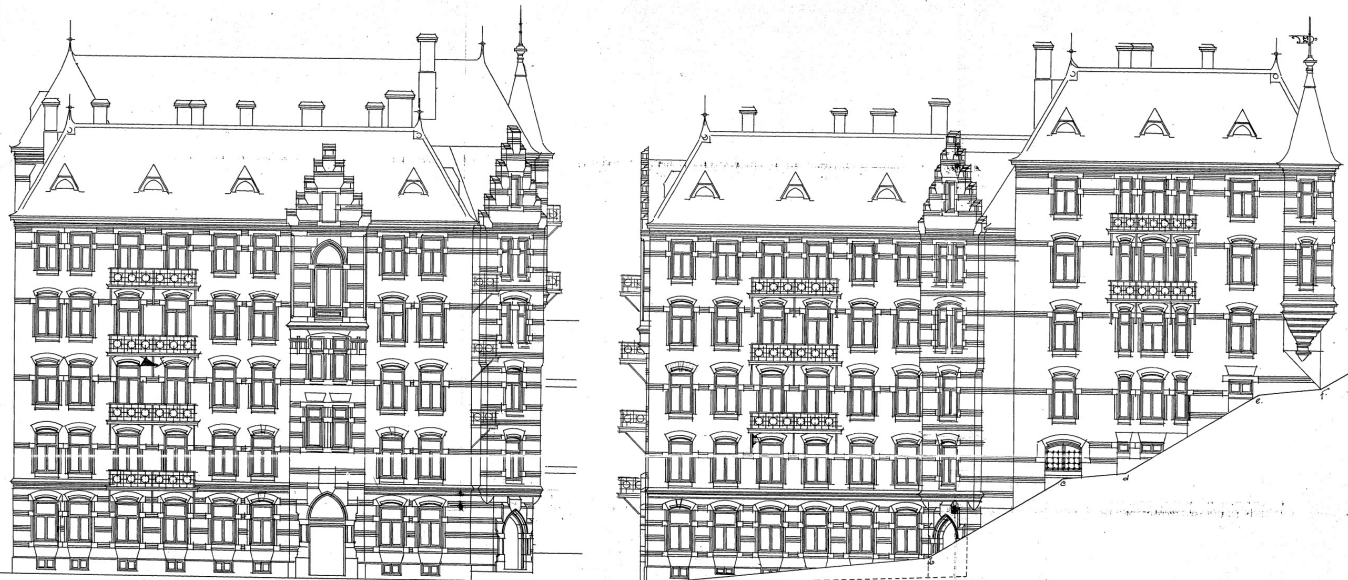

*Handwritten signature and date:*  
Hölsberg i April 1896  
C. F. Hölsberg