




PLAN 5, VÅN. 3 TR. SE PLAN 6

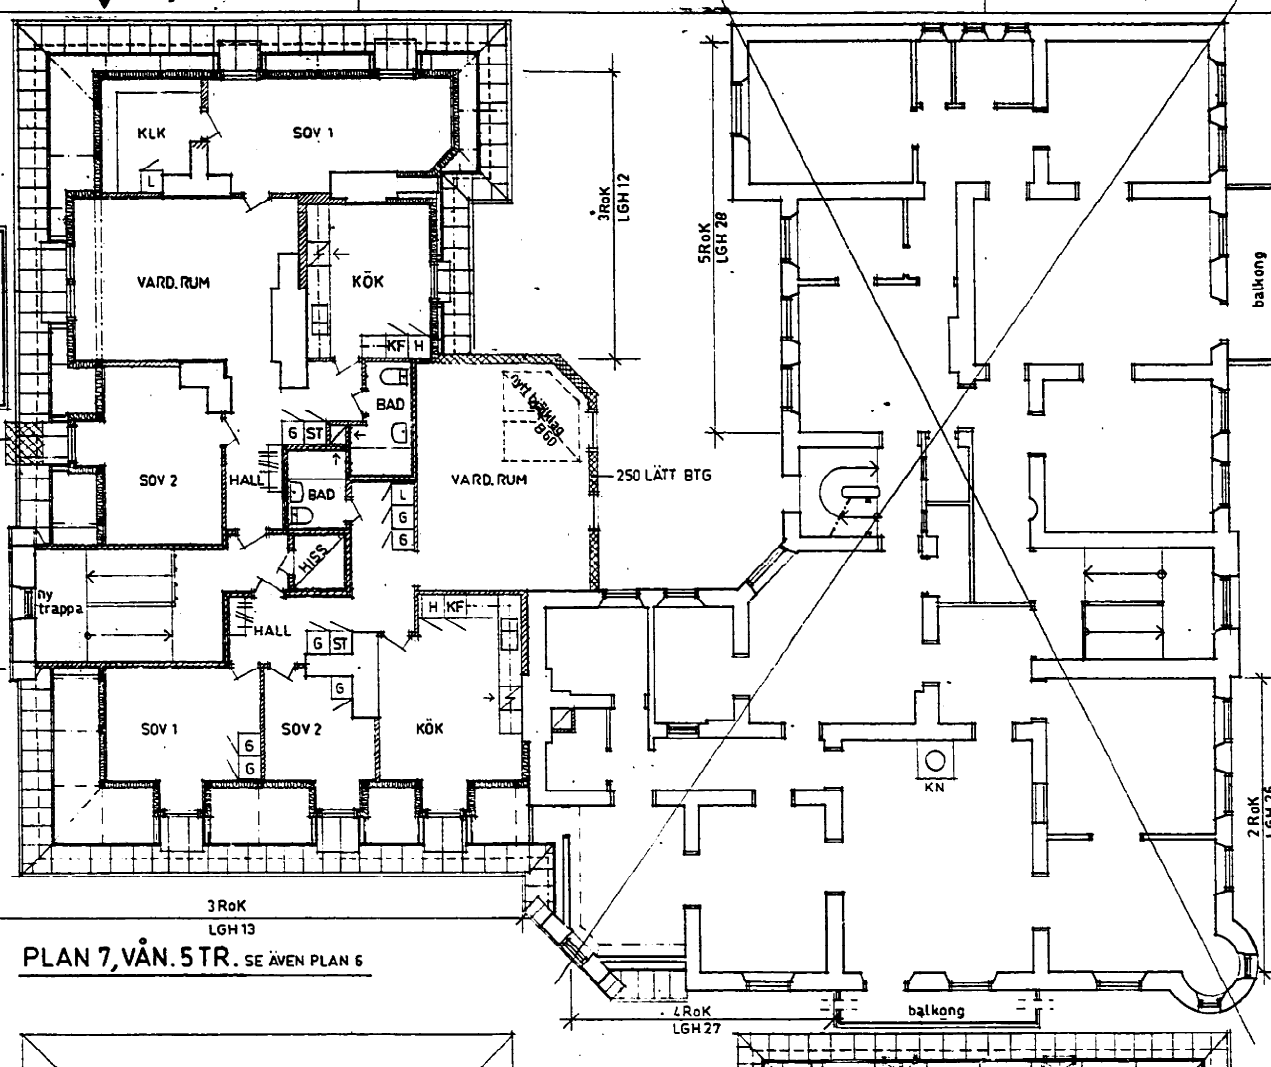

PLAN 7, VÅN. 5 TR. SE ÄVEN PLAN 6

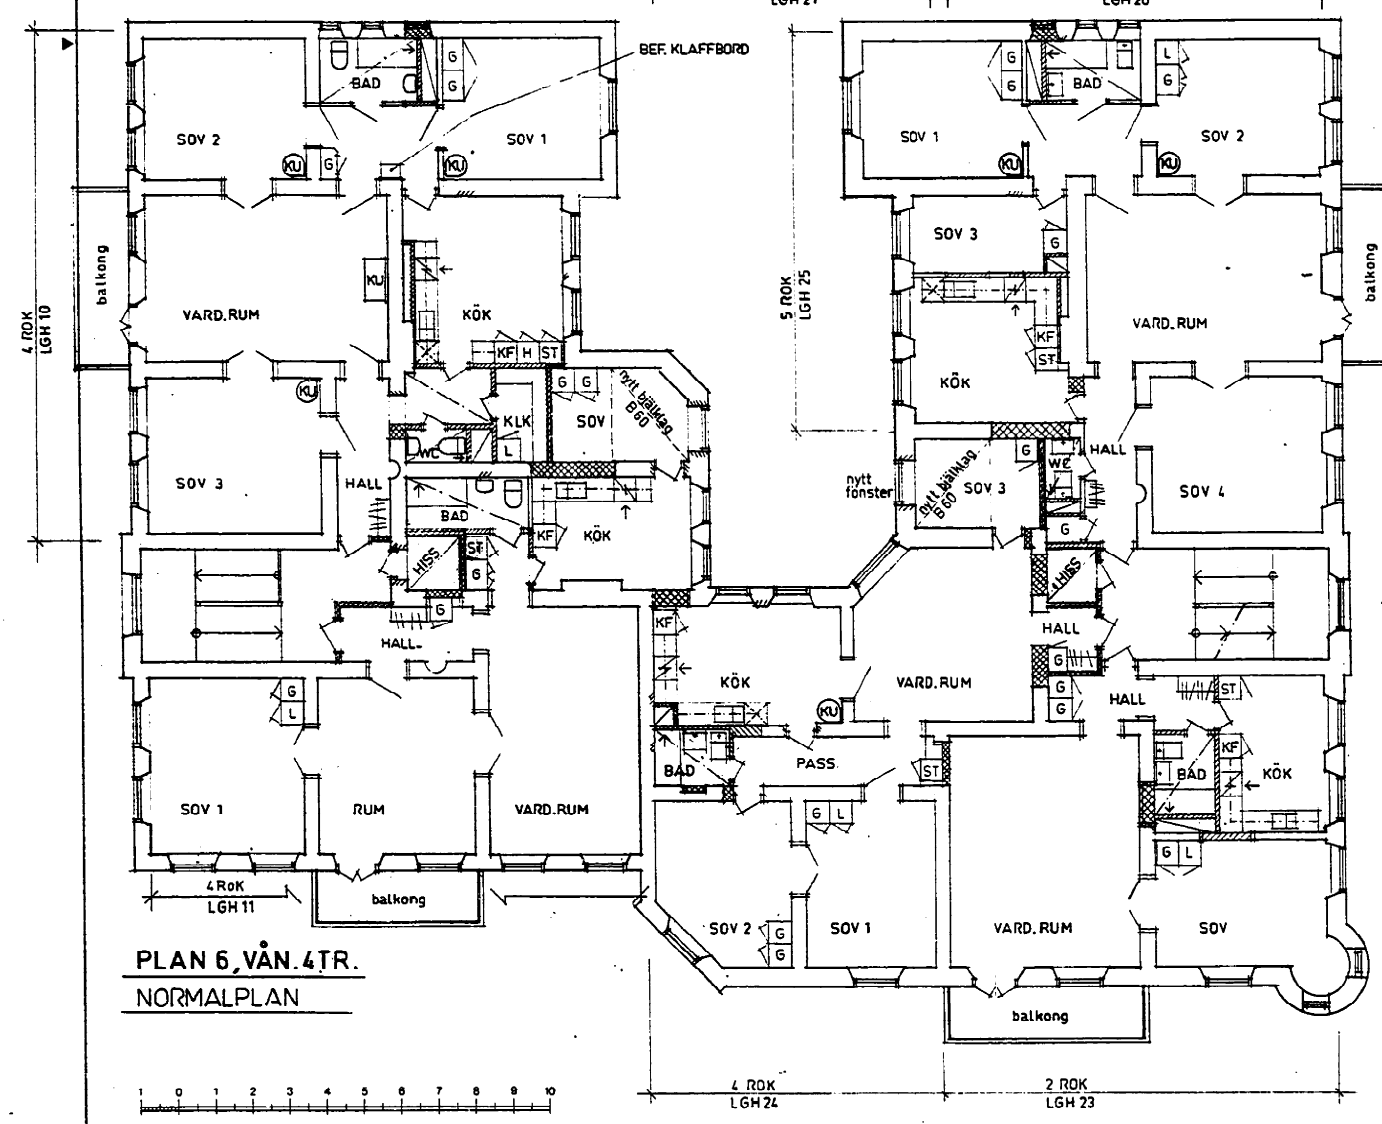

PLAN 6, VÅN. 4 TR. NORMALPLAN

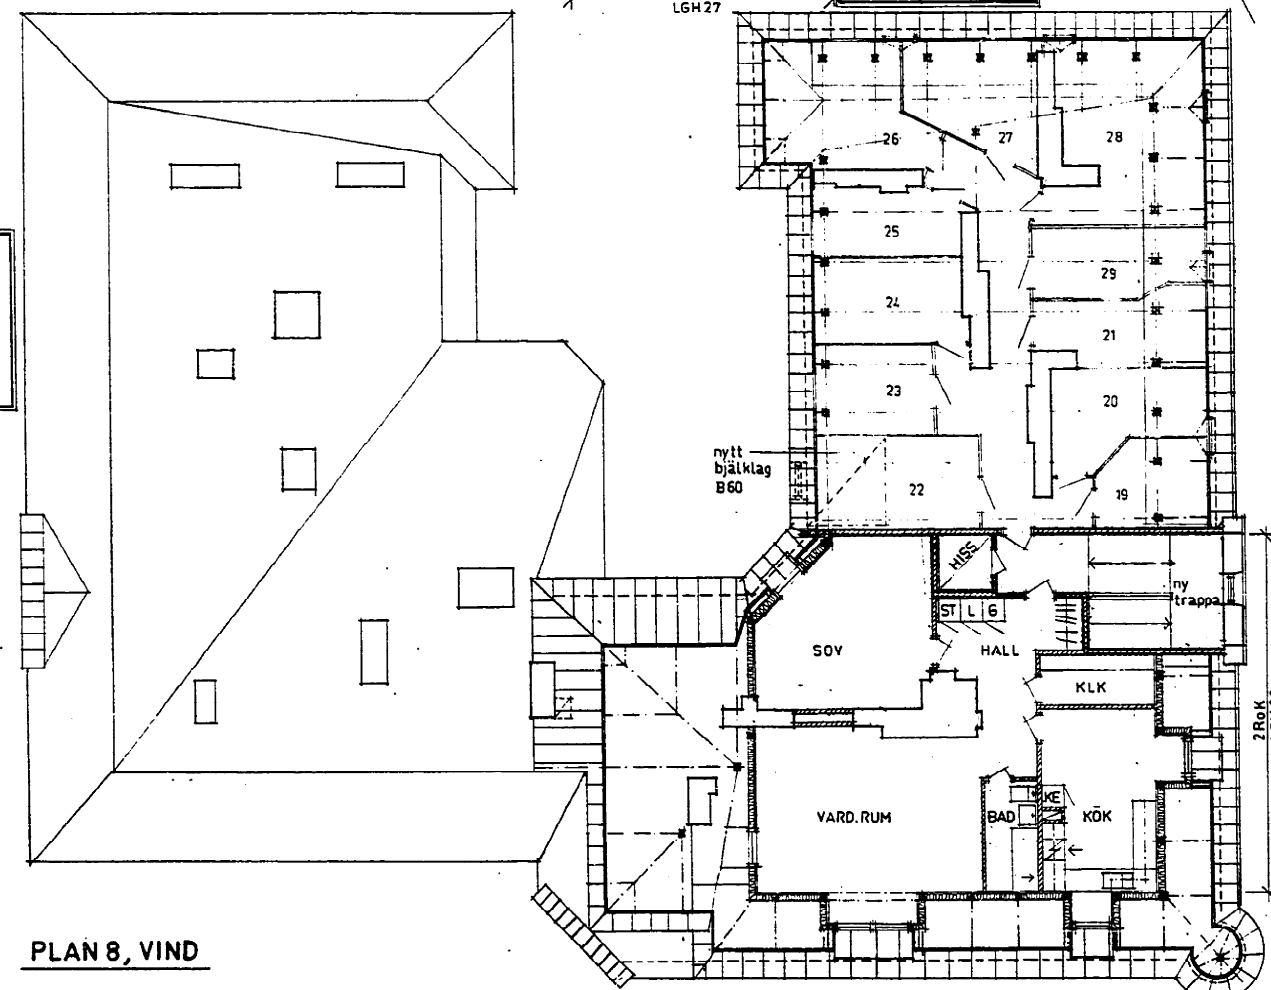

PLAN 8, VIND

Beträffande läge och beskaffenhet av hisschakt, maskinrum jämte andra för hissen erforderliga byggnadsanordningar gäller fastställelsen endast under förutsättning av överensstämmelse med utskild hissrättning, som fastställs i annat sammanhang.

BYGGNADSNÄMNDEN I GÖTEBORG

Denna handling tillhör beslut om byggnadslov

99578 1981-10-20
ÄRENDENUMMER FASTSTÄLLESDATUM

Antal fastställda ritningar framgår av bevis om byggnadslov.

A	PLAN 8 FÖRRÄD	GS	81-10-12
REV.	ANT.	REVIDERINGEN AVSEER	BOKH. DATUM

JAAK LOHK AB
ARKITEKTKONTOR
BOX 5287, 402 25 GÖTEBORG
TEL: 031-40 93 40, CARLBERGSG. 8
BOX 245, 686 00 SUNNE
TEL: 0565-101 00, STORÖ. 25

12 KV. FURAN, TOMT NR 5
NEDRE FOGELBERGSGAT. 6 VASASTADEN

PLAN 5-8
BLIVANDE UTSEENDE

RTADAV
GS, RV
GÖTEBORG DEN
1981-09-11

SKALA 1:100
ARB. NR. JLB044
RITNINGNUMMER A5

