




Ritning till Nybyggnad i tomten No 84 A M i 15 roten  
 Capi  
 Nr. 6190  
 Gr. n. n. 17/1 1892  
 W. S.  
 Aden 10 Kv. E. C. 12 19  
 Sittad och fastslagen af Byggnadsnämnden  
 i Söteborg den 17/1 1892.  
 Karl Widvall

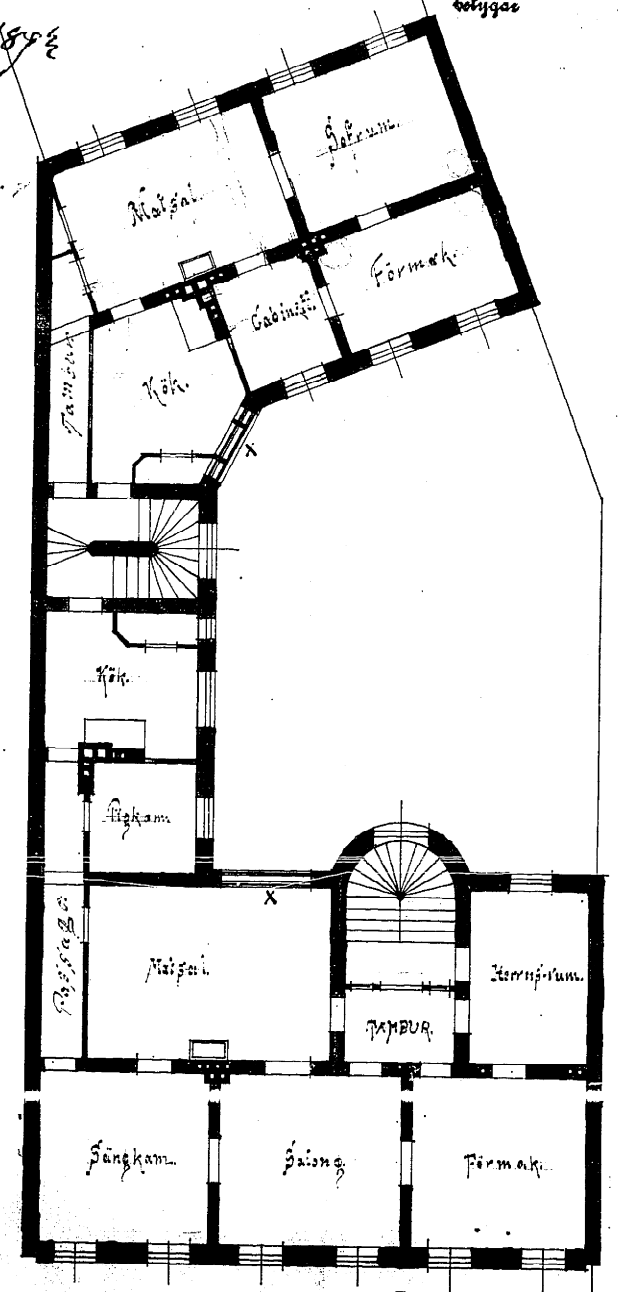

Plan af 3de Våningens.

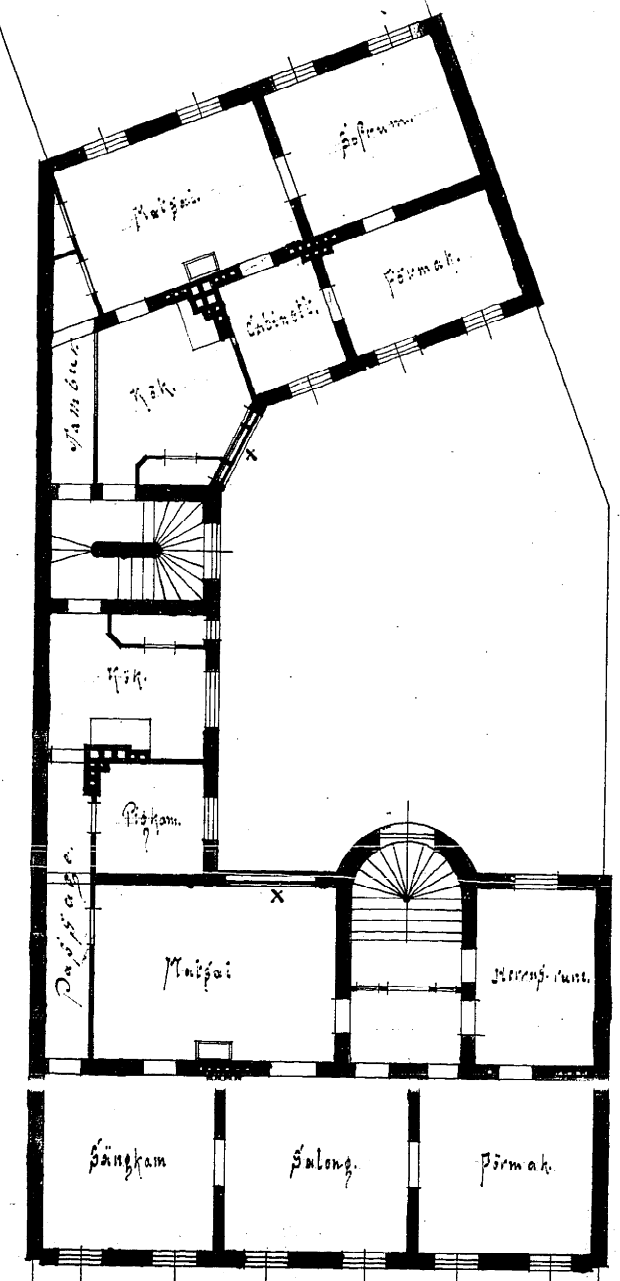

Plan af 4de Våningens.

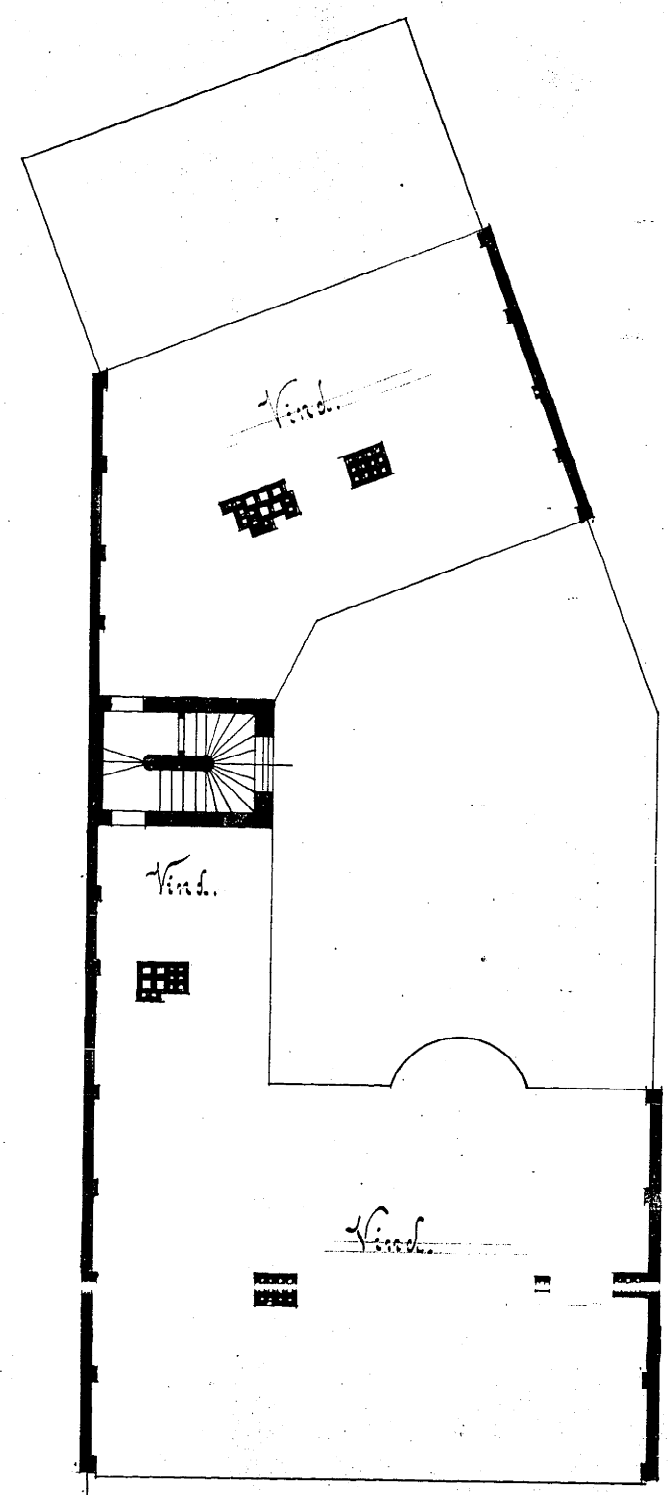

Plan af Vindens.

