


VÅN. 1.

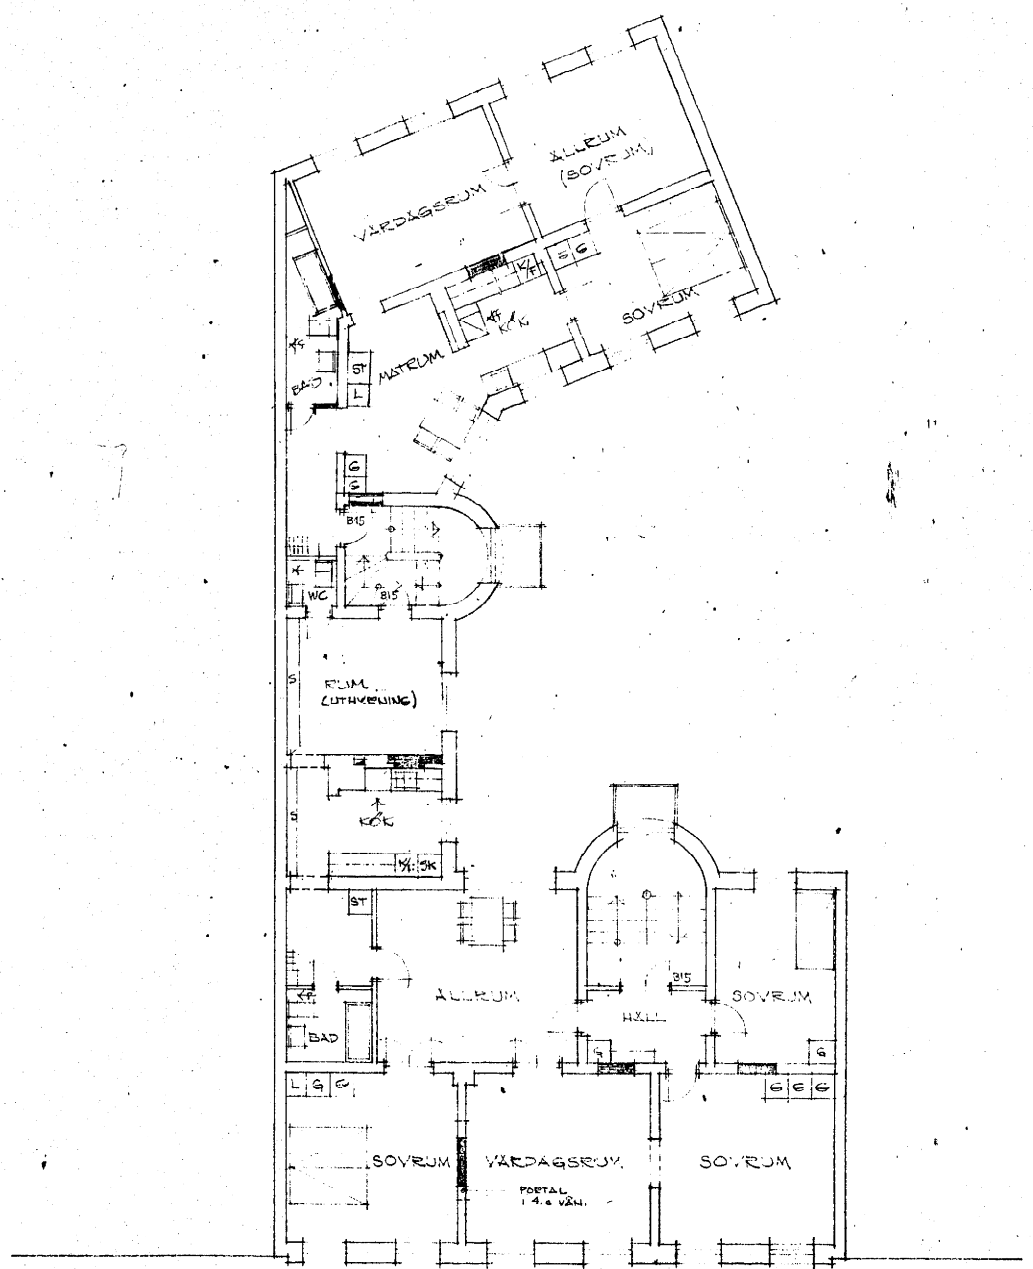

VÅN. 2, 3, 4.

FASTSTÄLLD AV STAD ARKITEKTEN PA BYGGN. DENKMIN. DEN 1978-04-20
betyger i tjänsten

Åke Finkenfeldt

34975
2-2

Brandchefen i Göteborg
Ank. 1976-02-19
D.nr. 327/76
Behandlas av: ...

RELATIONSBITNING

HBI-KONSULT AB HINDÅS 0301/108 00		TOMTE 18 I 19 NOVEMBER VÄRSTADEN GÖTEBORGS OMBYGGNAD AV FÄRREBYGGE	
DEN 15/1	1975	SKALA 1:100	WENNERGÅS
460	A 2	B	

REG.	ANT.	REGISTRERINGEN AVSER	SIGN.	DATUM
B		OMARBETN. BAD MM.		26.01.03
A		OMARBETN. AV KÖK		25.04.28