

1/6 70
5-9.

Beaktad utan anmärkning
Göteborg den 10/10 1911
Carl Fahlström.


Bildad och fastställt af Byggnadsnämnden
i Göteborg den 19/10 1911.
Laggen

5
KOPIA.

Carl Fahlström

481733

RITNING TILL OM- och TILLBYGGNAD Å TOMTEN 89A1-13 ROTEN
Vacc. loden 12 Kv. Furans 1/2 II

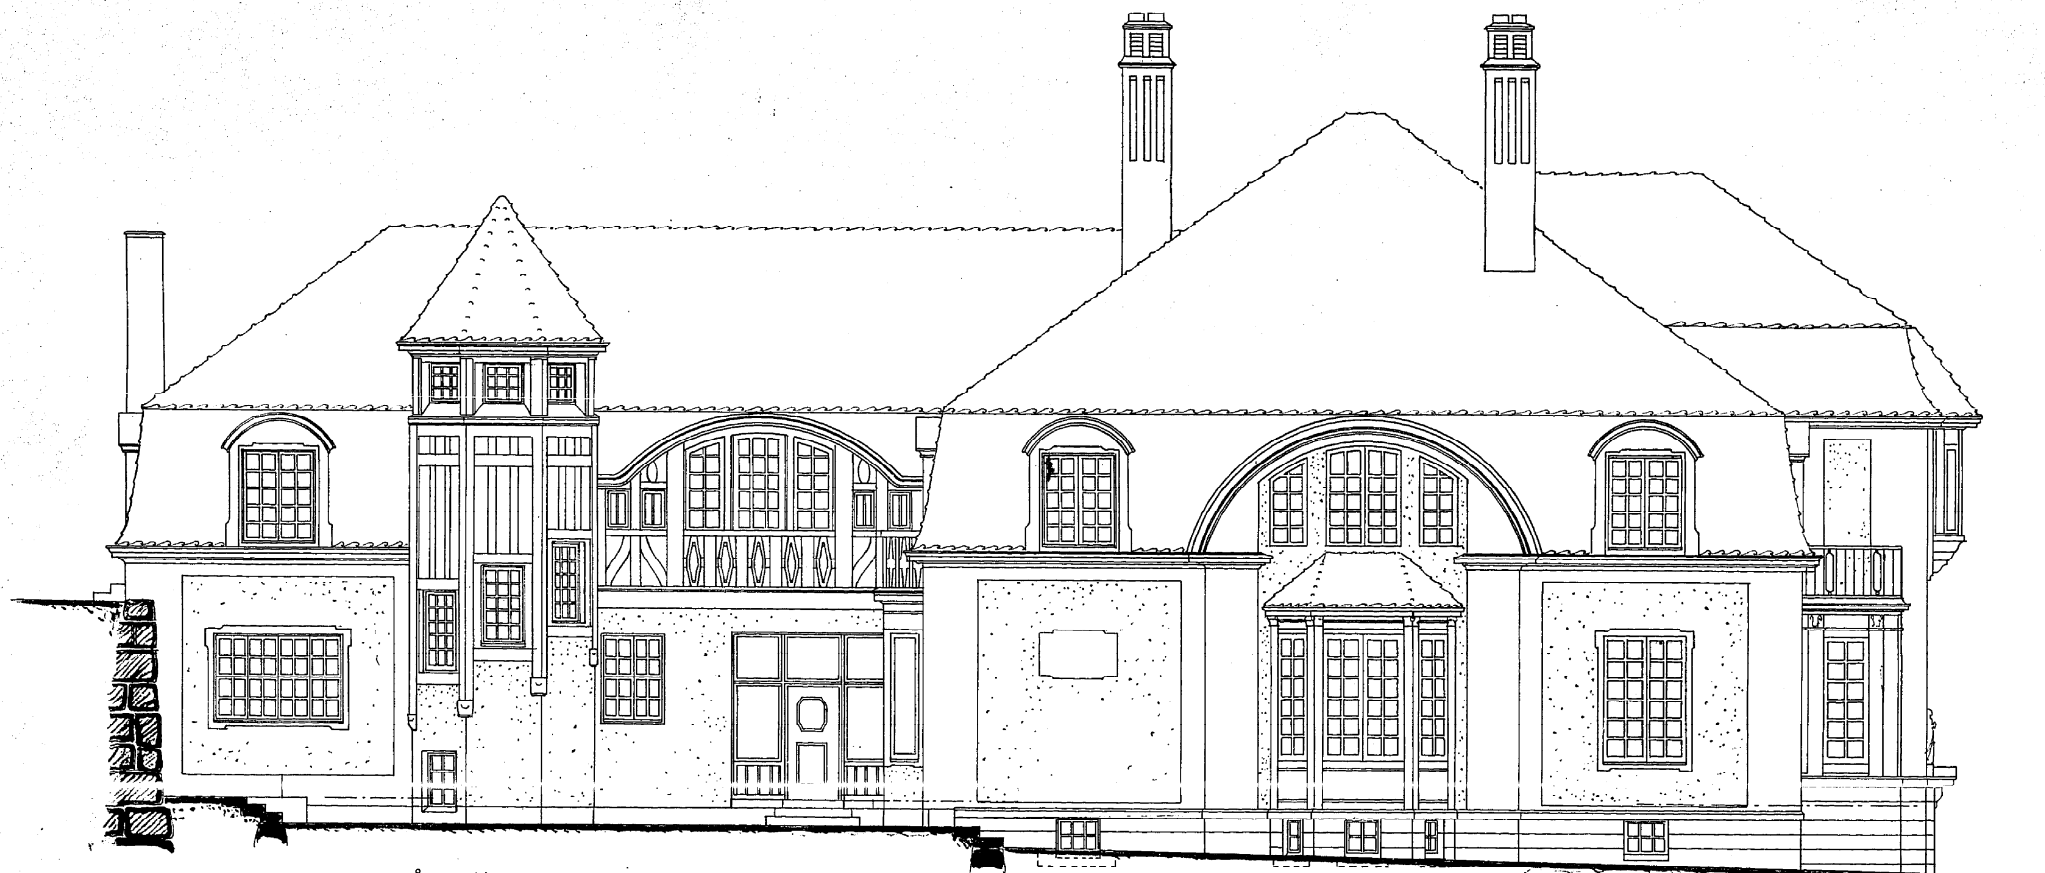

FASAD ÅT SÖDER



Carl Fahlström
ons. 1911.