Kop. 11670
6-9.

Granskad utan anmärkning
Göteborg den 10/10 1911
Carl Fahlström

Bifallet och fastställd af Byggnadsnämnden
i Göteborg dess 10/10 1911
Sekreteraren

6.
KOPIA.

481734

RITNING TILL OM- och TILLBYGGNAD Å TOMTEN 89A I 13DE ROTEN

Vasastaden 12 Kv. Fyrar M 11

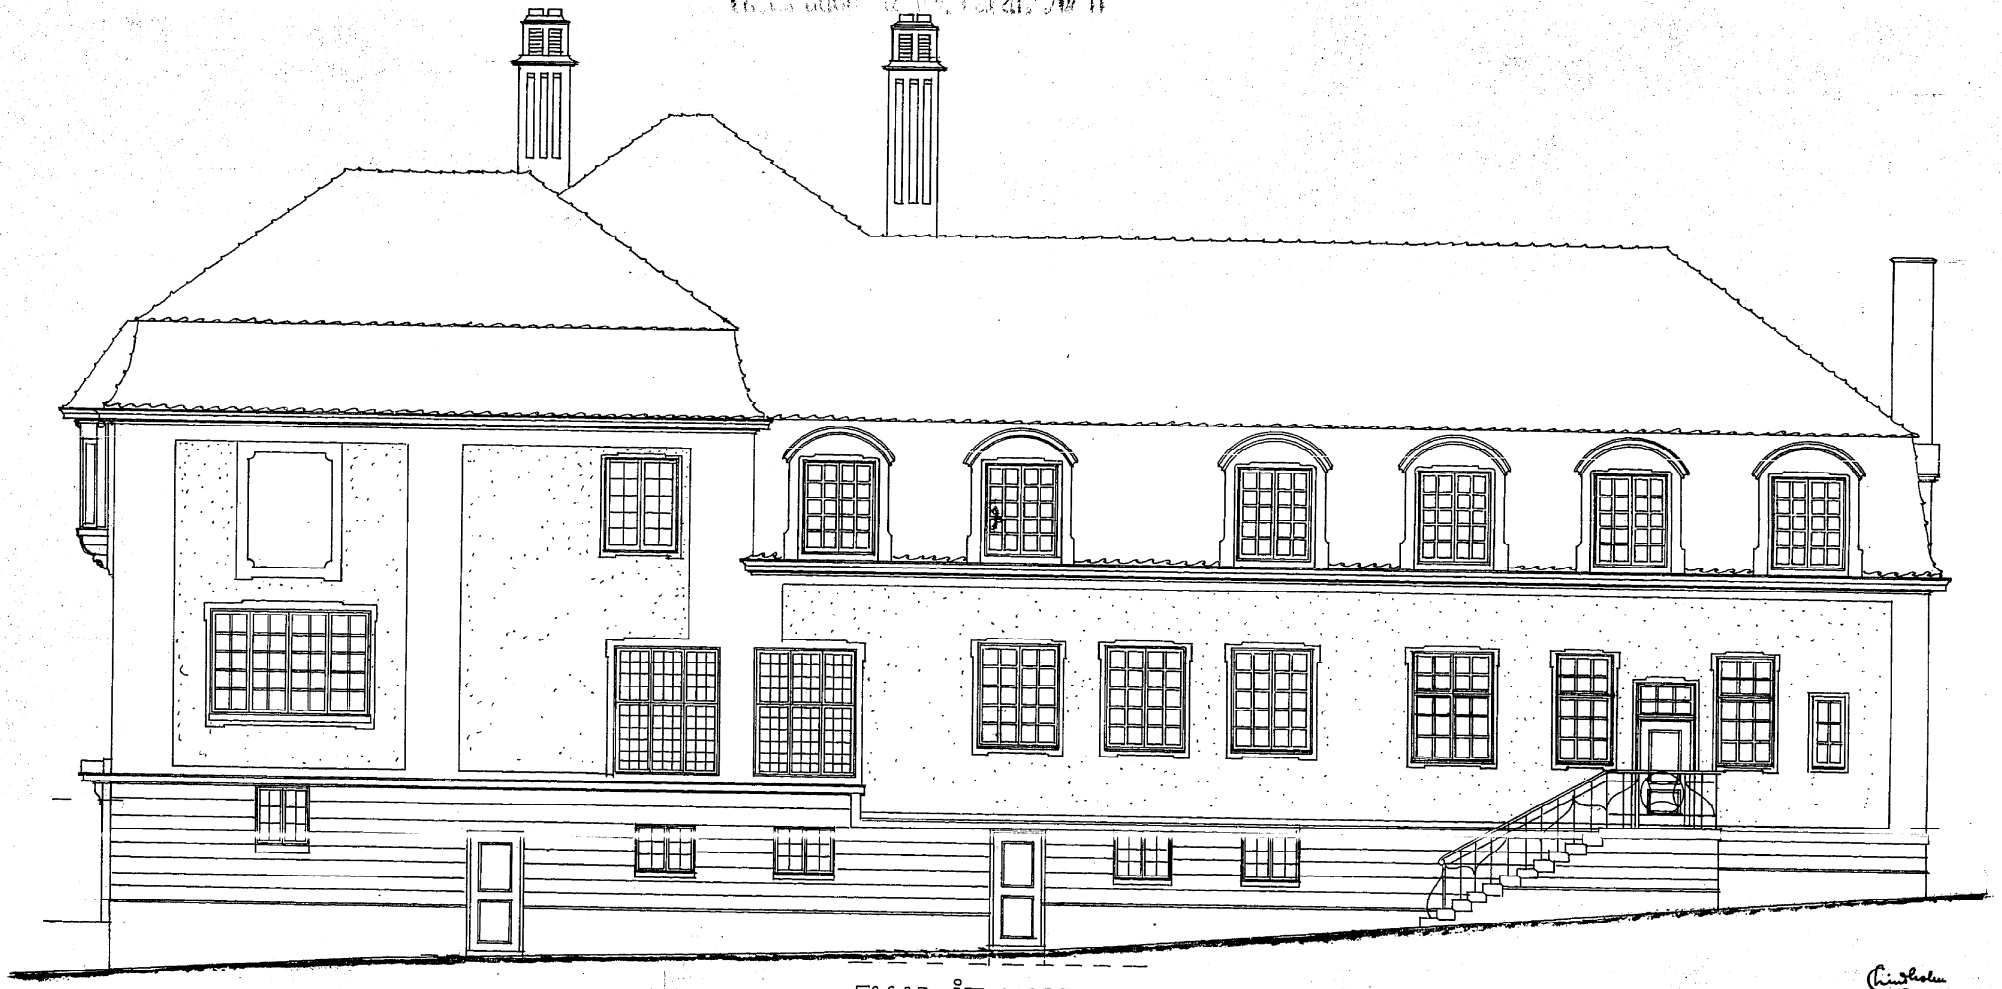
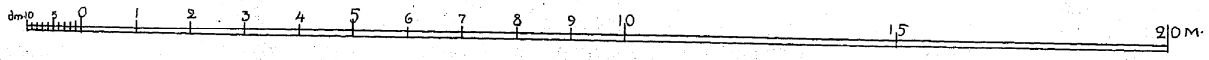
· FASAD ÅT NORR ·