


11670. Granskad utan anmärkning
 Göteborg den 12/10 1911
 2-9. C. A. Johansson.

Sittad och fastställd af Byggnadsnämnden
 i Göteborg den 10/10 1911
 K. O. H. K. O. H. K. O. H.
 2. KOMM.

RITNING TILL OM- och TILLBYGGNAD Å TOMTEN 89 A I 13 DE ROTEN.

481730

År 1911. 12 Kv. F. 11

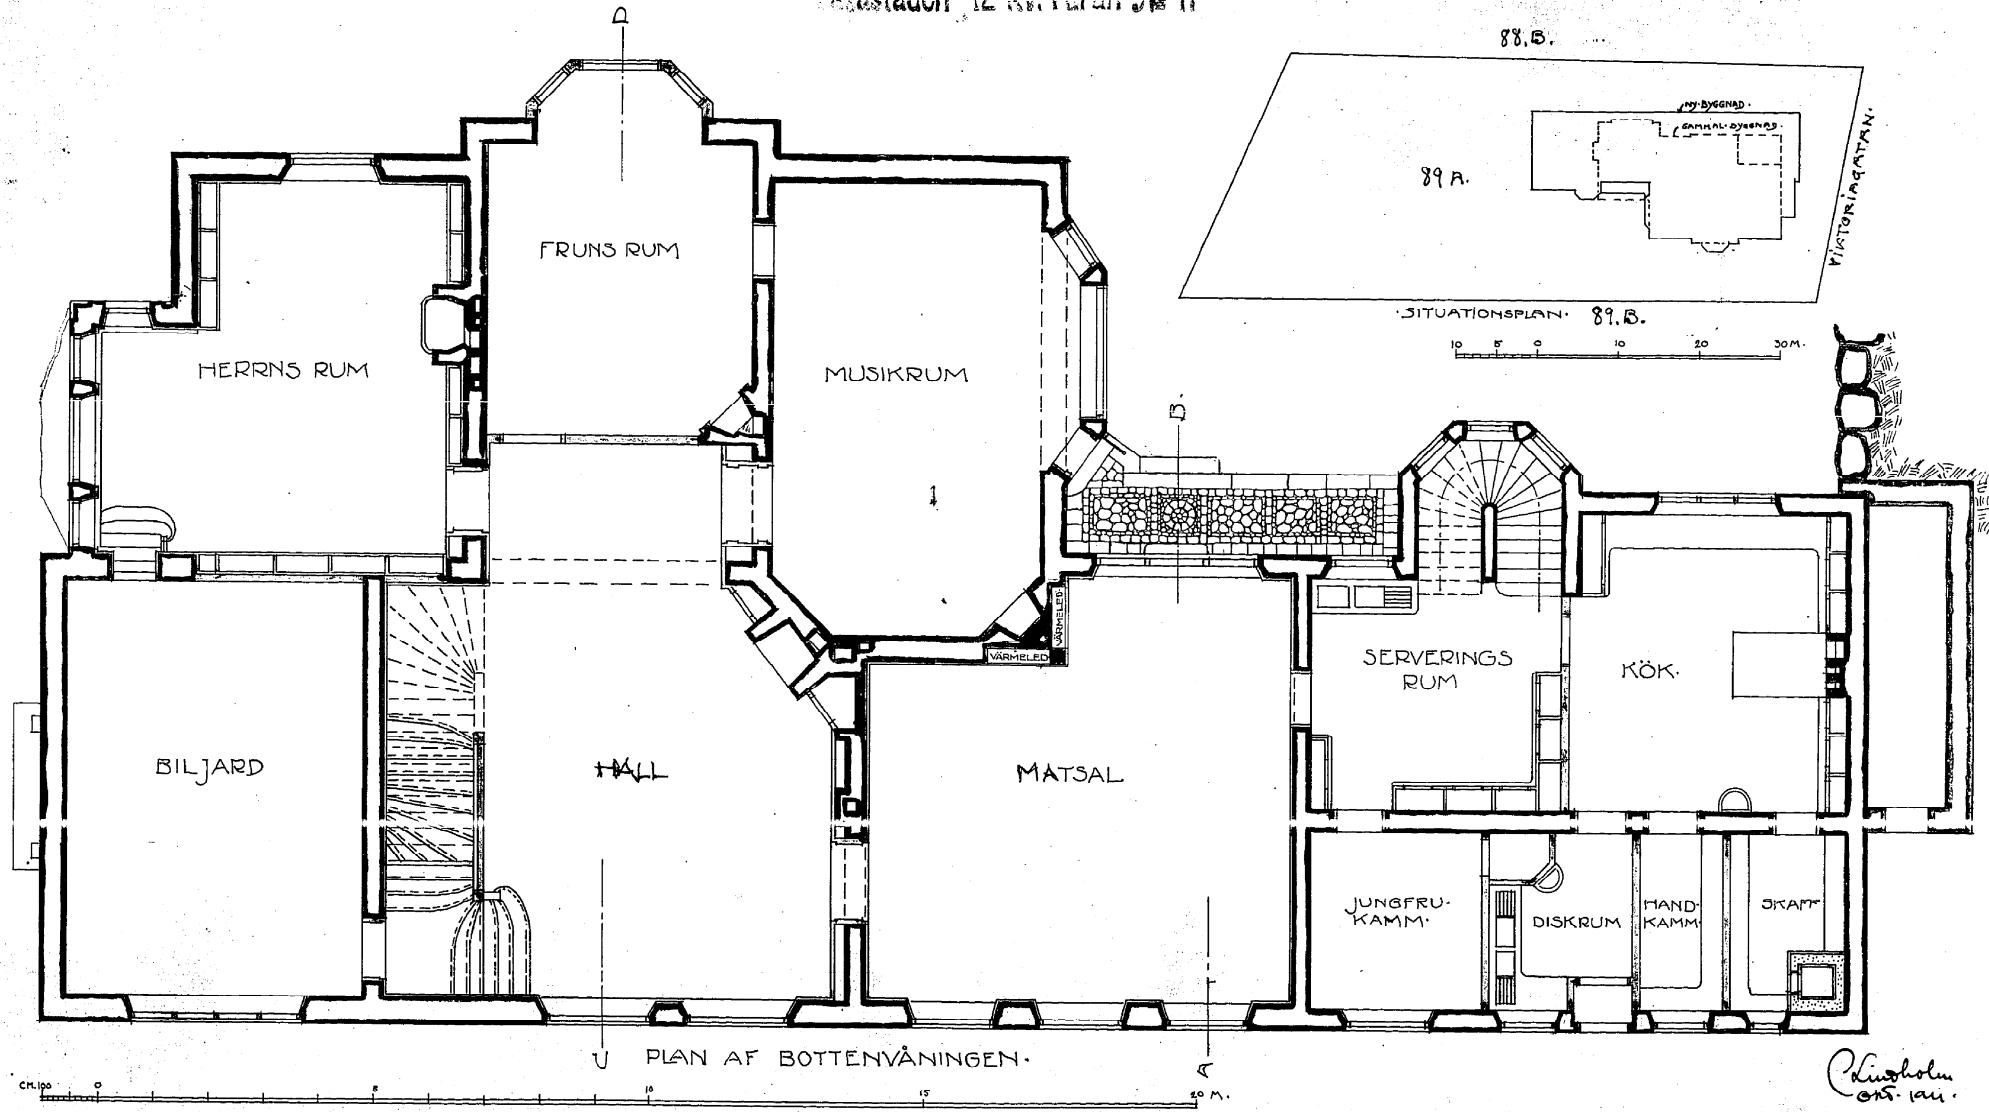

C. A. Johansson
 ark. 1911.