


11670. Seanskad utan anmärkning
Sölvisborg den 10/10 1911
1-9.
Cav. Johansson

RITNING TILL OM- och TILLEYGGNAD Å TOMTEN 89A I 13^{DE} ROTEN

Billed och fastställt af Byggnadsnämnden
i Sölvisborg den 10/10 1911
481729

Handwritten signature

481729

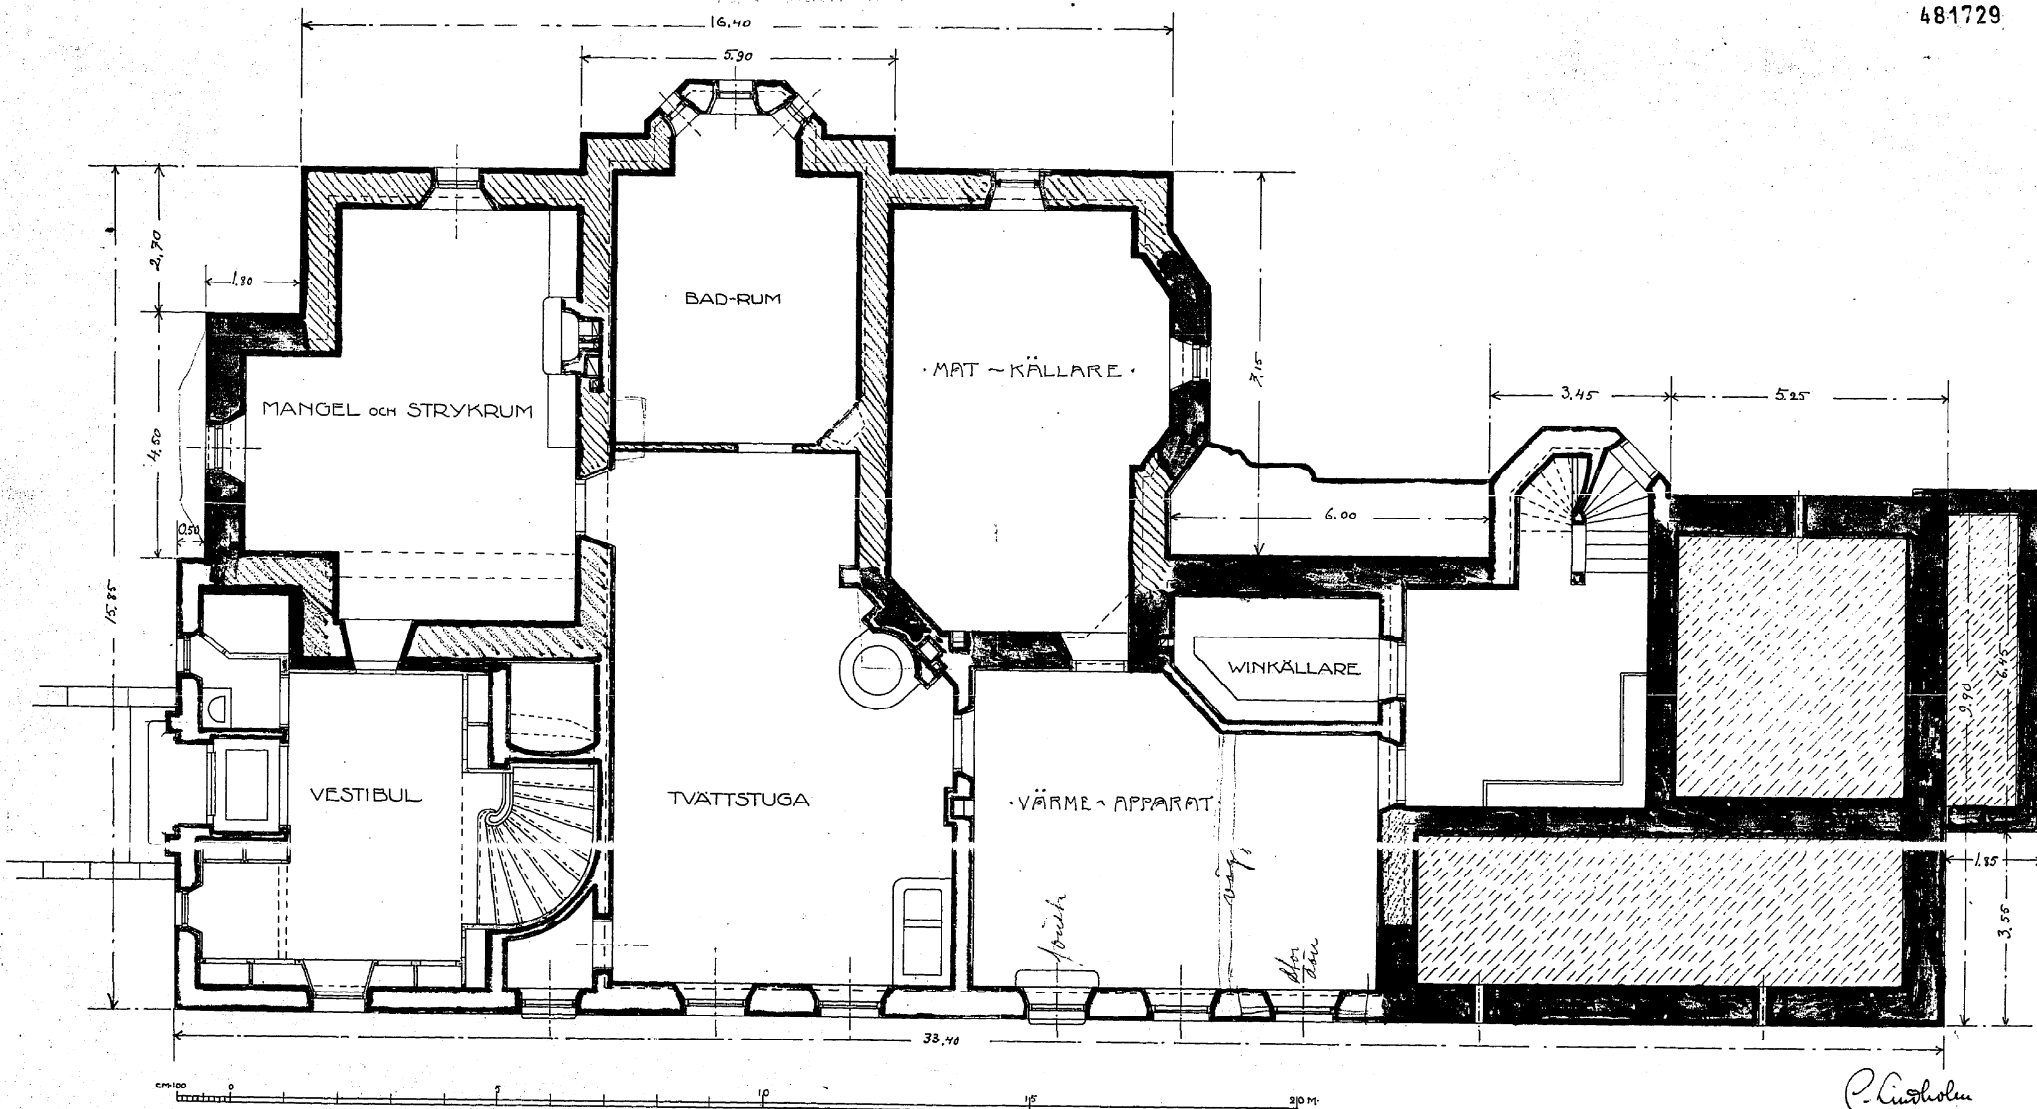

KÄLLARPLAN

C. Lindholm
o.s. 1911.