


11670. Öronhörd utan anmärkning
3-9. Göteborg den 19/10 1911
Cau. T. Holmström.


Stilad och fastställd af Byggnadsnämnden
i Göteborg den 19/10 1911
Kopia
3.

RITNING TILL OM- och TILLBYGGNAD Å TOMTEN 89A I 13^{DE} ROTEN.
Västgöten 12 Kv. Floran 26 II

481731

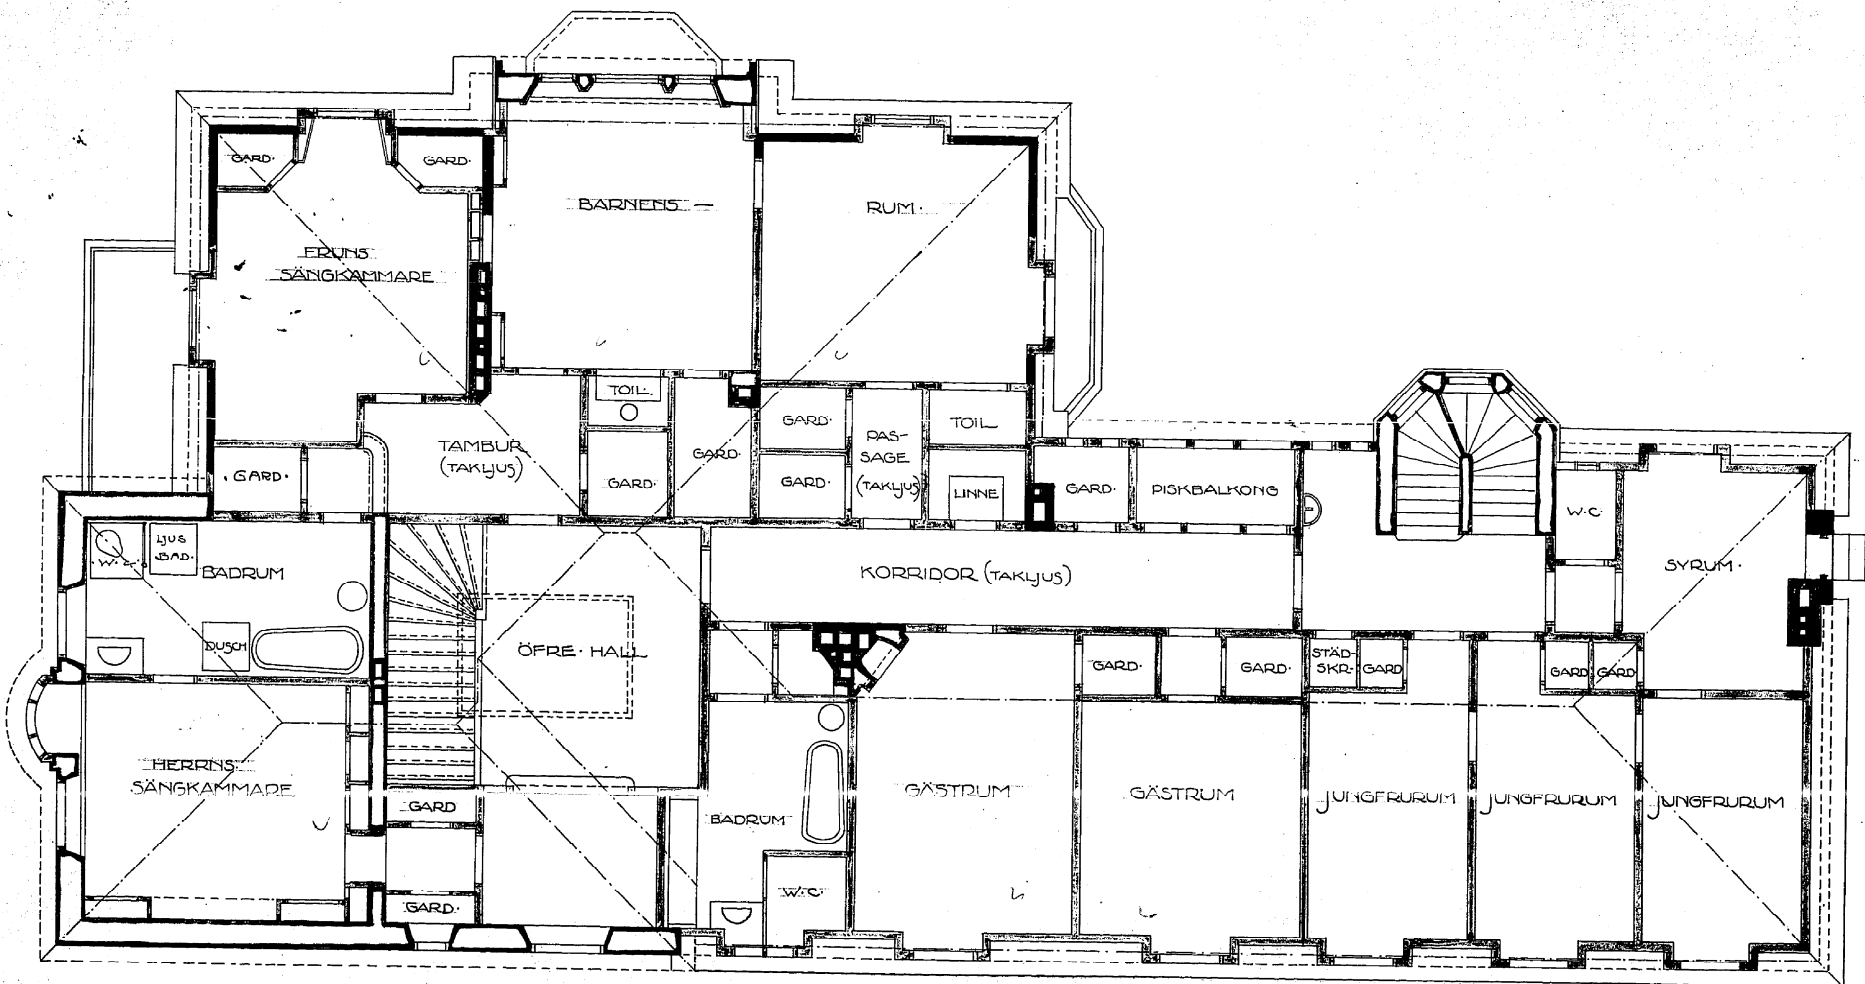

PLAN AF VÅN. I TR. UPP

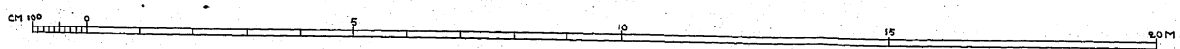

Chindholm
ans. 1911.