


N. 4625 4-8

# RITNING TILL NYBYGGNAD Å TOMTEN N<sup>o</sup>. 84 I STADENS 13<sup>de</sup> ROTE

GÖTEBORG  
Vasastaden 12 Kv. Furat. N<sup>o</sup> 3.


År 1887  
N. 4625

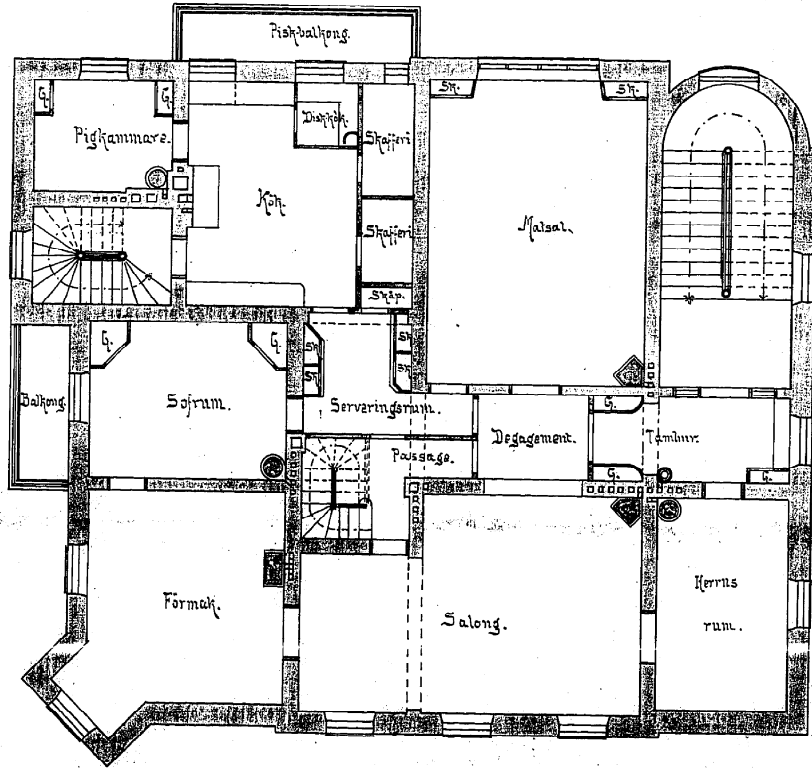

Bilagd och fastslått af byggnadsnämnden  
i Göteborg den 15/2 1887.  
betygas

*Hans Hedlund*

Plan af 3<sup>de</sup> våningen.

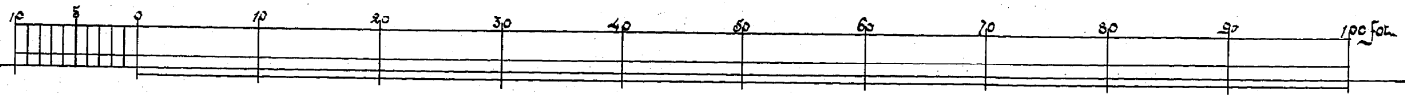

*Hans Hedlund*  
Gbg 1887.