


N:o 4645 1-8
G. u. a 15/2 1887
Hed


RITNING TILL NYBYGGNAD Å TOMTEN N:o 84 I STADENS 13^{de} ROTE

GÖTEBORGS Växstaden 12 Kv. Furan N:o 3

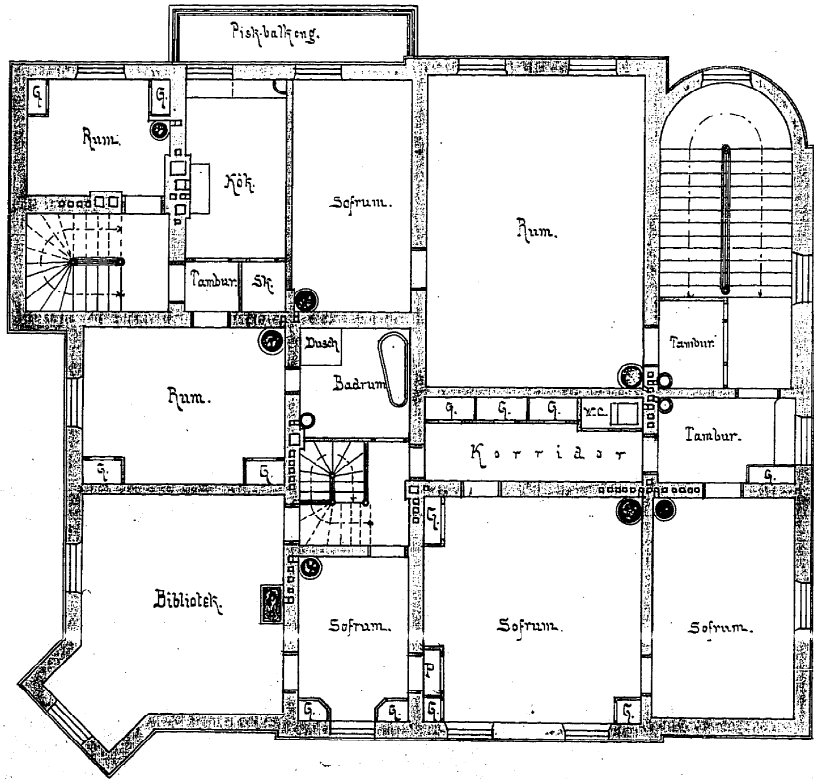

Biförd och fastställd af Byggnadsnämnden
i Göteborg den 15/2 87.
betygas
Gen. offic.
Karl Ludvig

Plan af 4^{de} våningen.

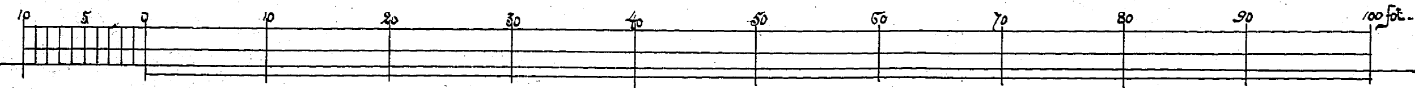

Hans Hedlund
4/2 1887.