


Kopia 1-7  
11875

Bilaga och justering af byggnadsplanerna  
i Göteborg den 4/6 1912  
L. J. J. J.

Örnshed utan anmärkning  
Göteborg den 4/6 1912  
M. Edholm  
RITNING TILL FÖRÄNDRING  
AF HUSET Å TOMTERNA  
N<sup>o</sup> 18 & 19 i 13<sup>de</sup> ROTEN

480120

Värdsgatan 9 Kv. Anslut. A6 A-5

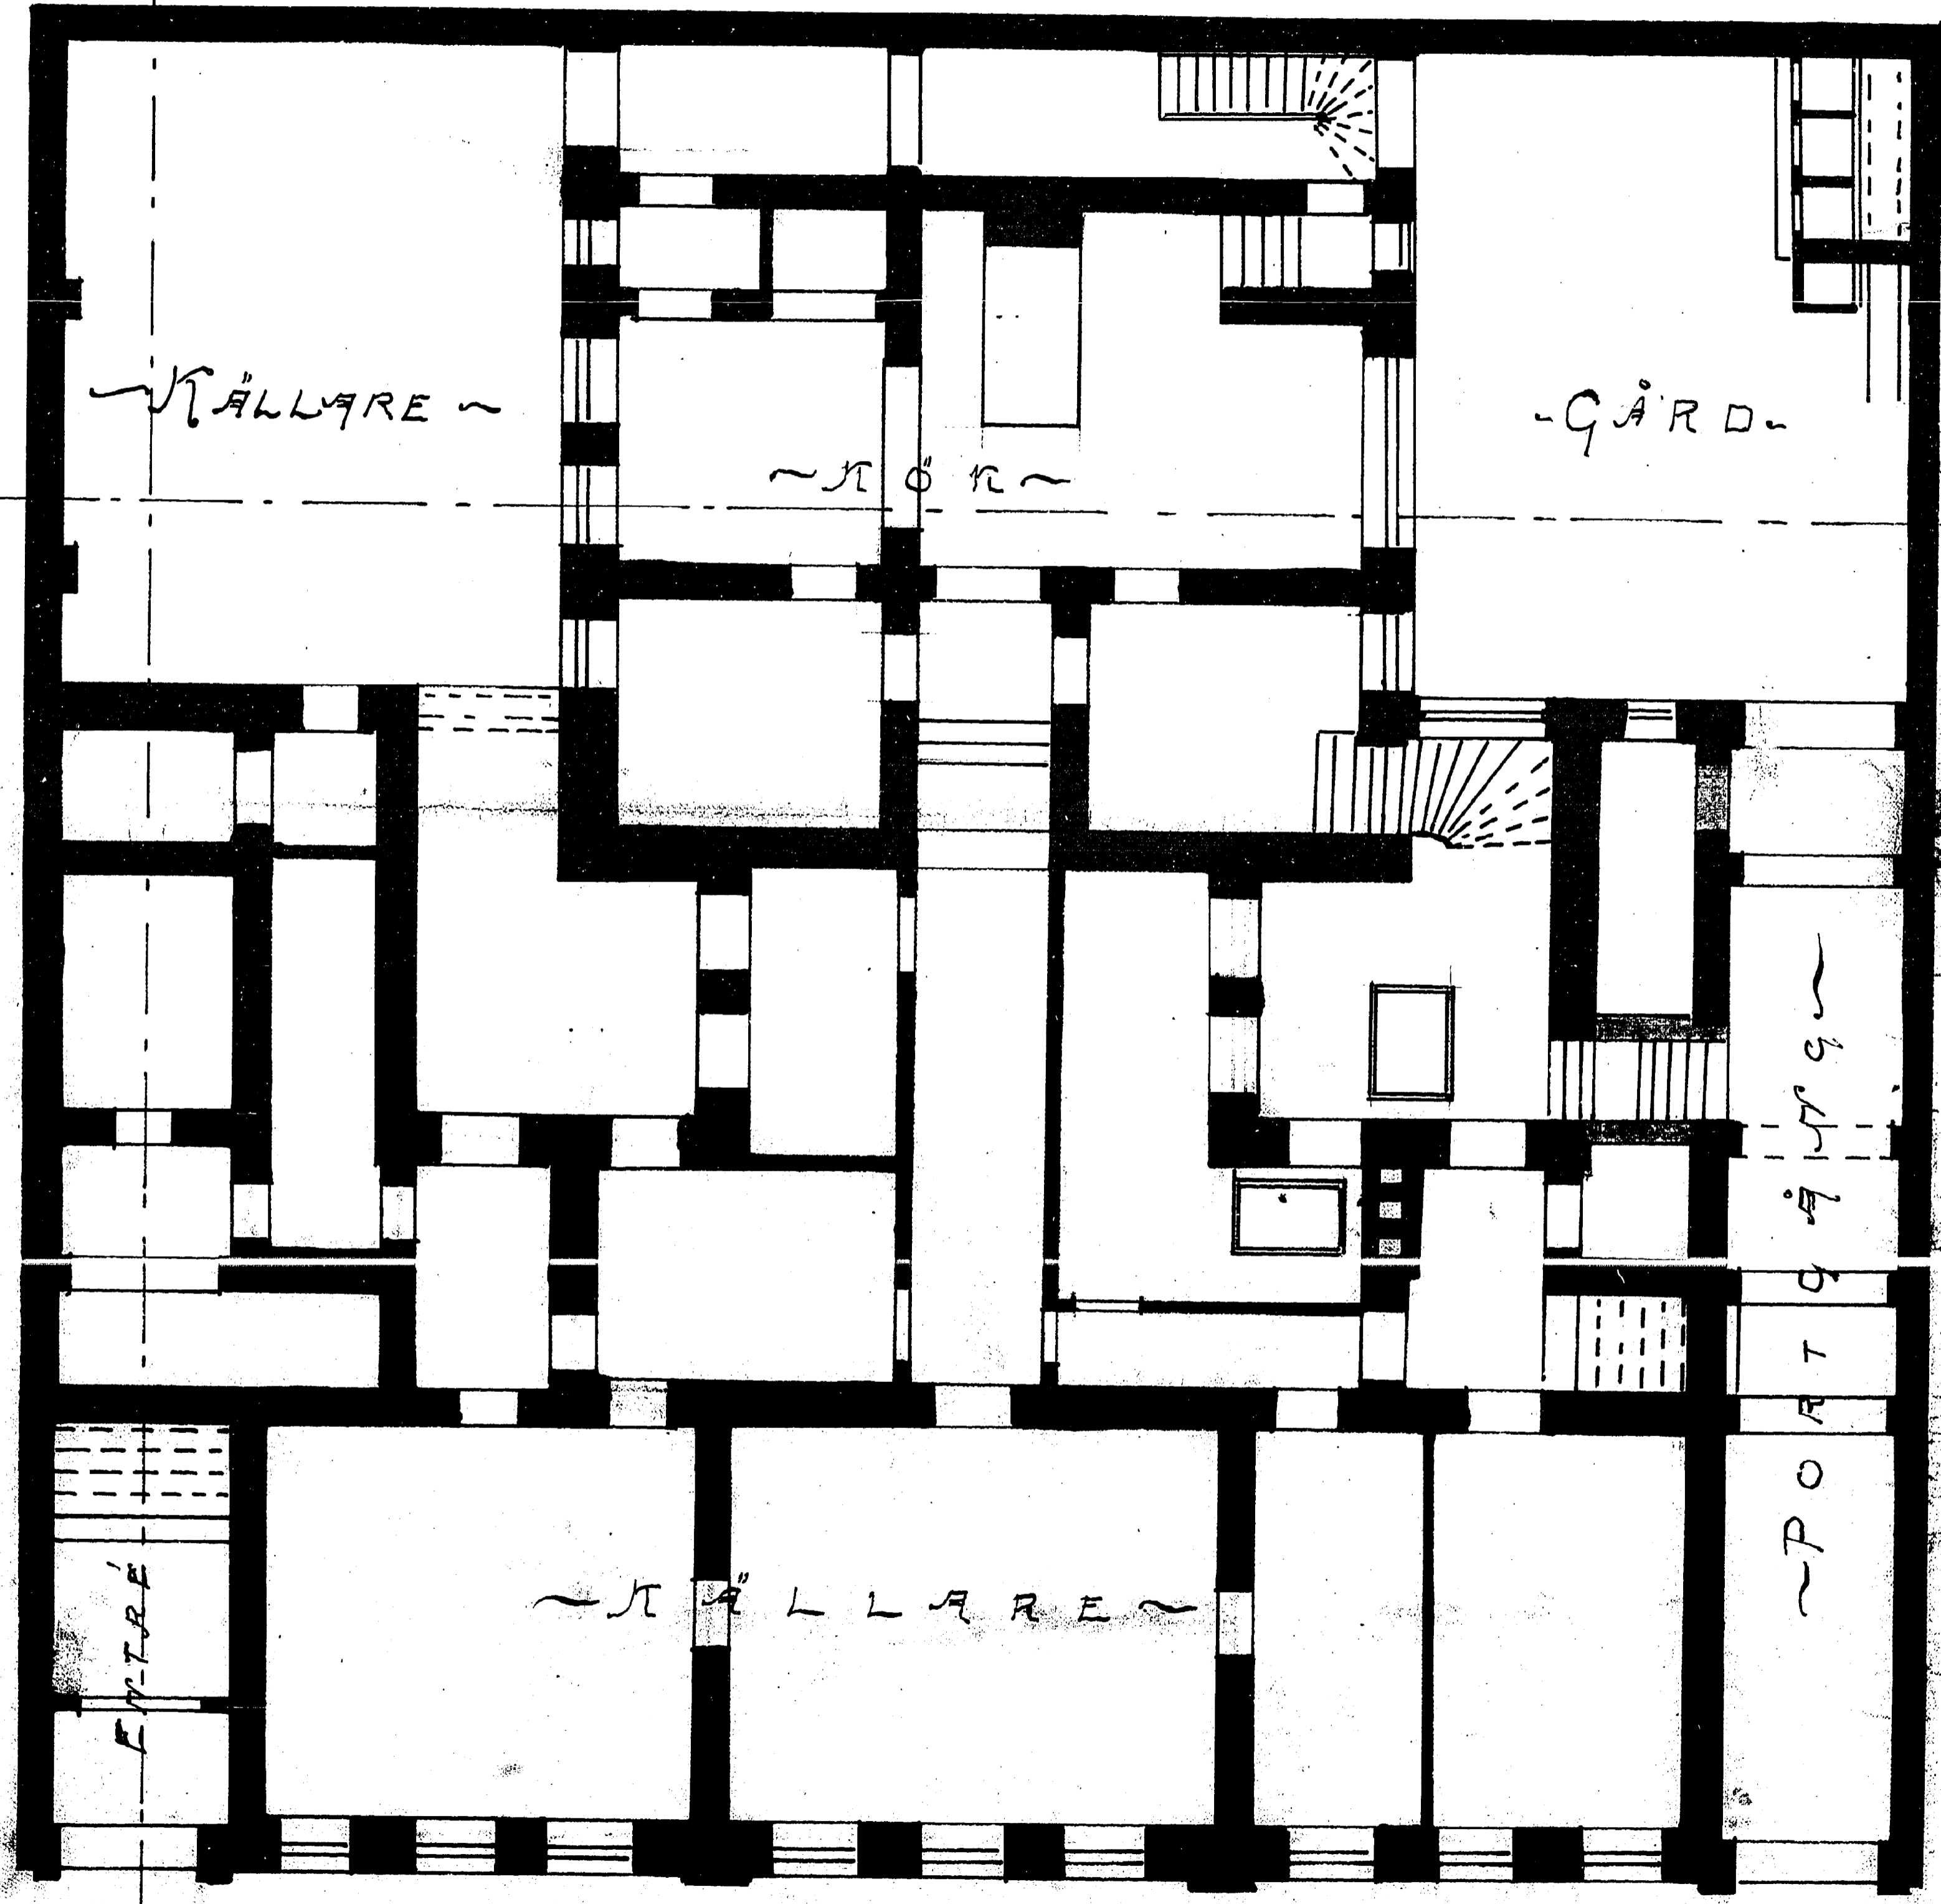


A.

B.

C.

11875

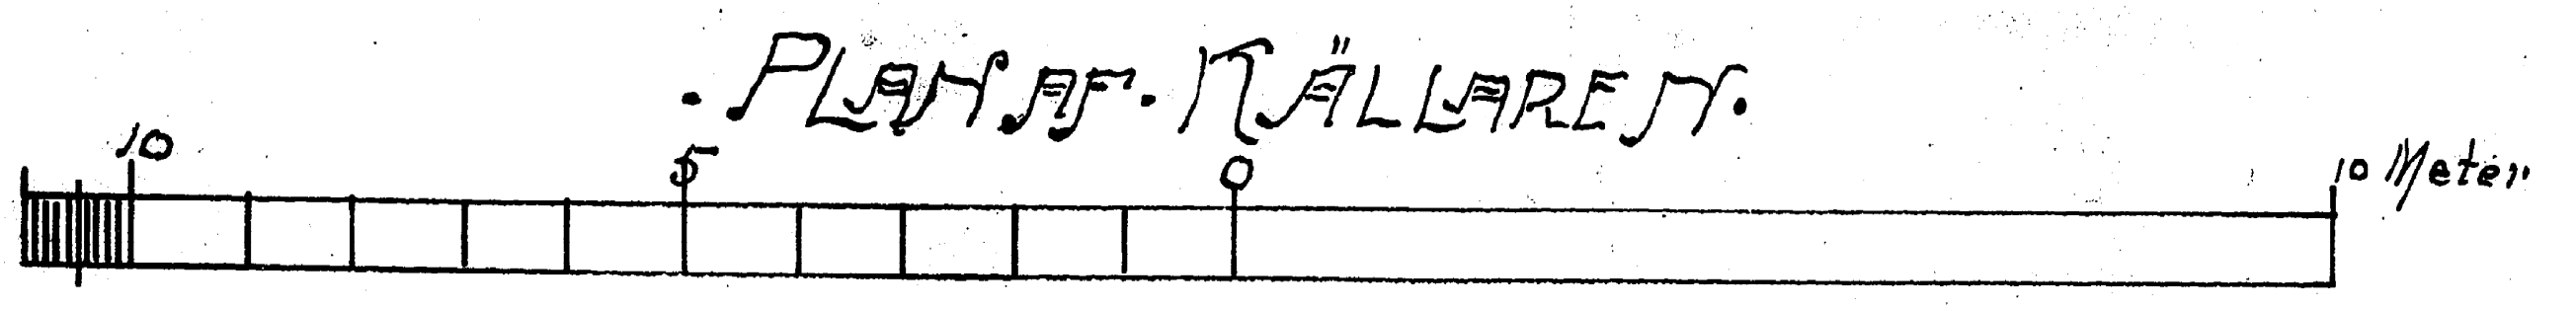

PLAN AF KÄLLAREN

Byg 30/5-12  
M. Edholm