

Kopia. 2-7
11875

Branschad utan anmärkning
Göteborg den 16/5 1912
Mats Edström

13 Roken N:8-019

Vasastaden 3 Kv. Apeln N:2 A:6 (Goldimorden)

Utförd och godkänd af Byggnadsnämning
i Göteborg den 4/6 1912
Byggnadsnämningens ordförande
Johannes Johansson
480121


N:28

N:27


N:26

N:17

N:20

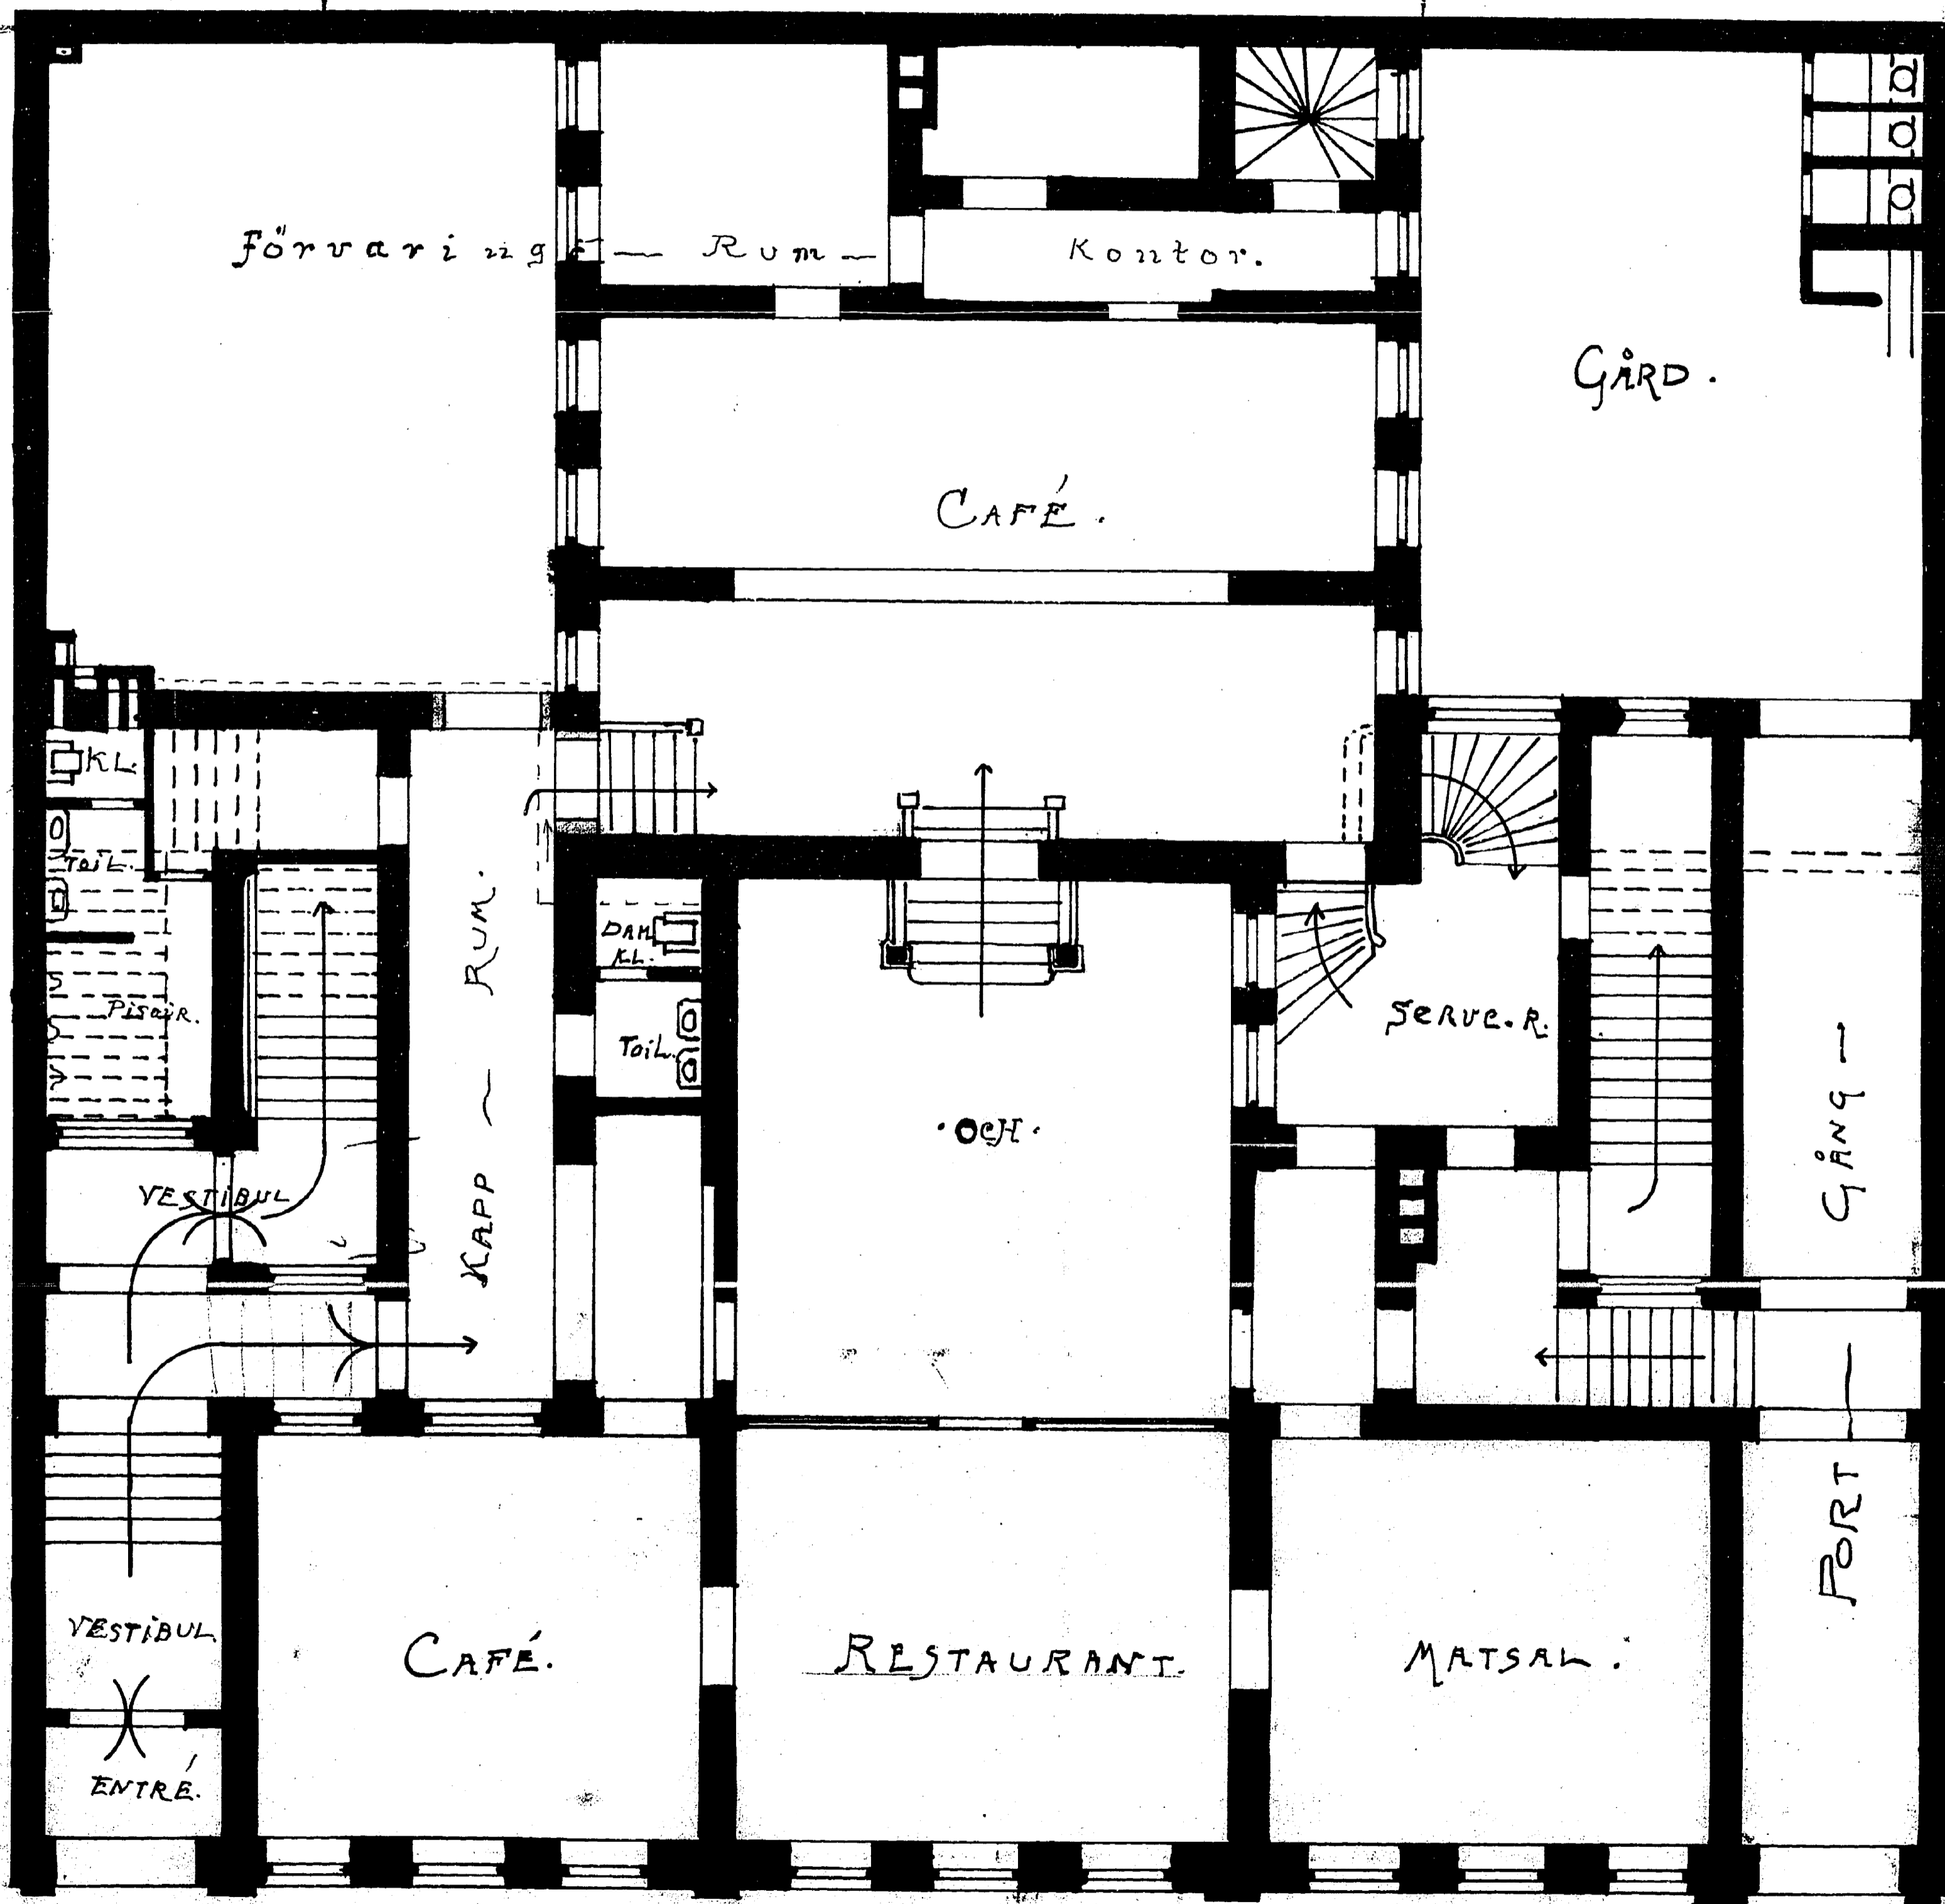

PLAN AF 1^{de} VÅNINGEN

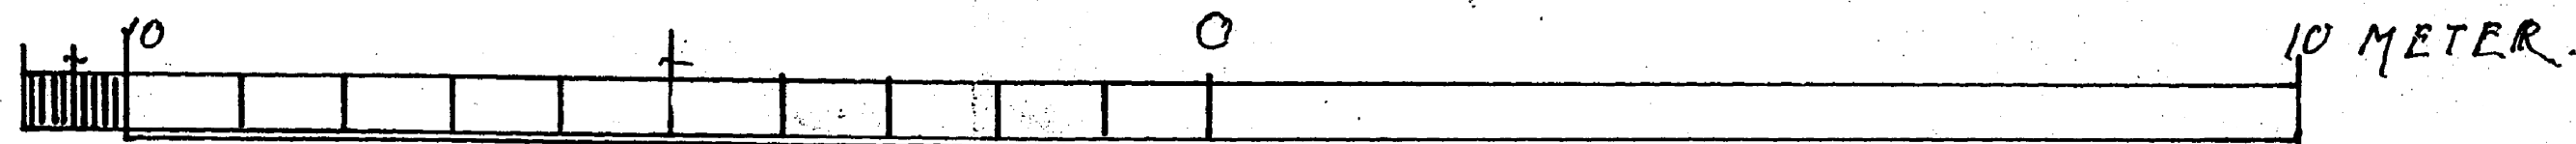

Byg. 20/5 12
Mats Edström