

Kopia. 5-7

11875

Utskad utan anmärkning
Sölborg den 4/6 1912
Mats Edström


RITNING TILL FÖRÄNDRING
AF HUSET Å TOMTERNA
N^o 18-19 i 13^{de} ROTE

Vasastaden i Kv. Åsén A: 105


Billad och fastslådd af Byggnadsnämnden
i Sölborg den 4/6 1912
betygas

[Signature]

480124

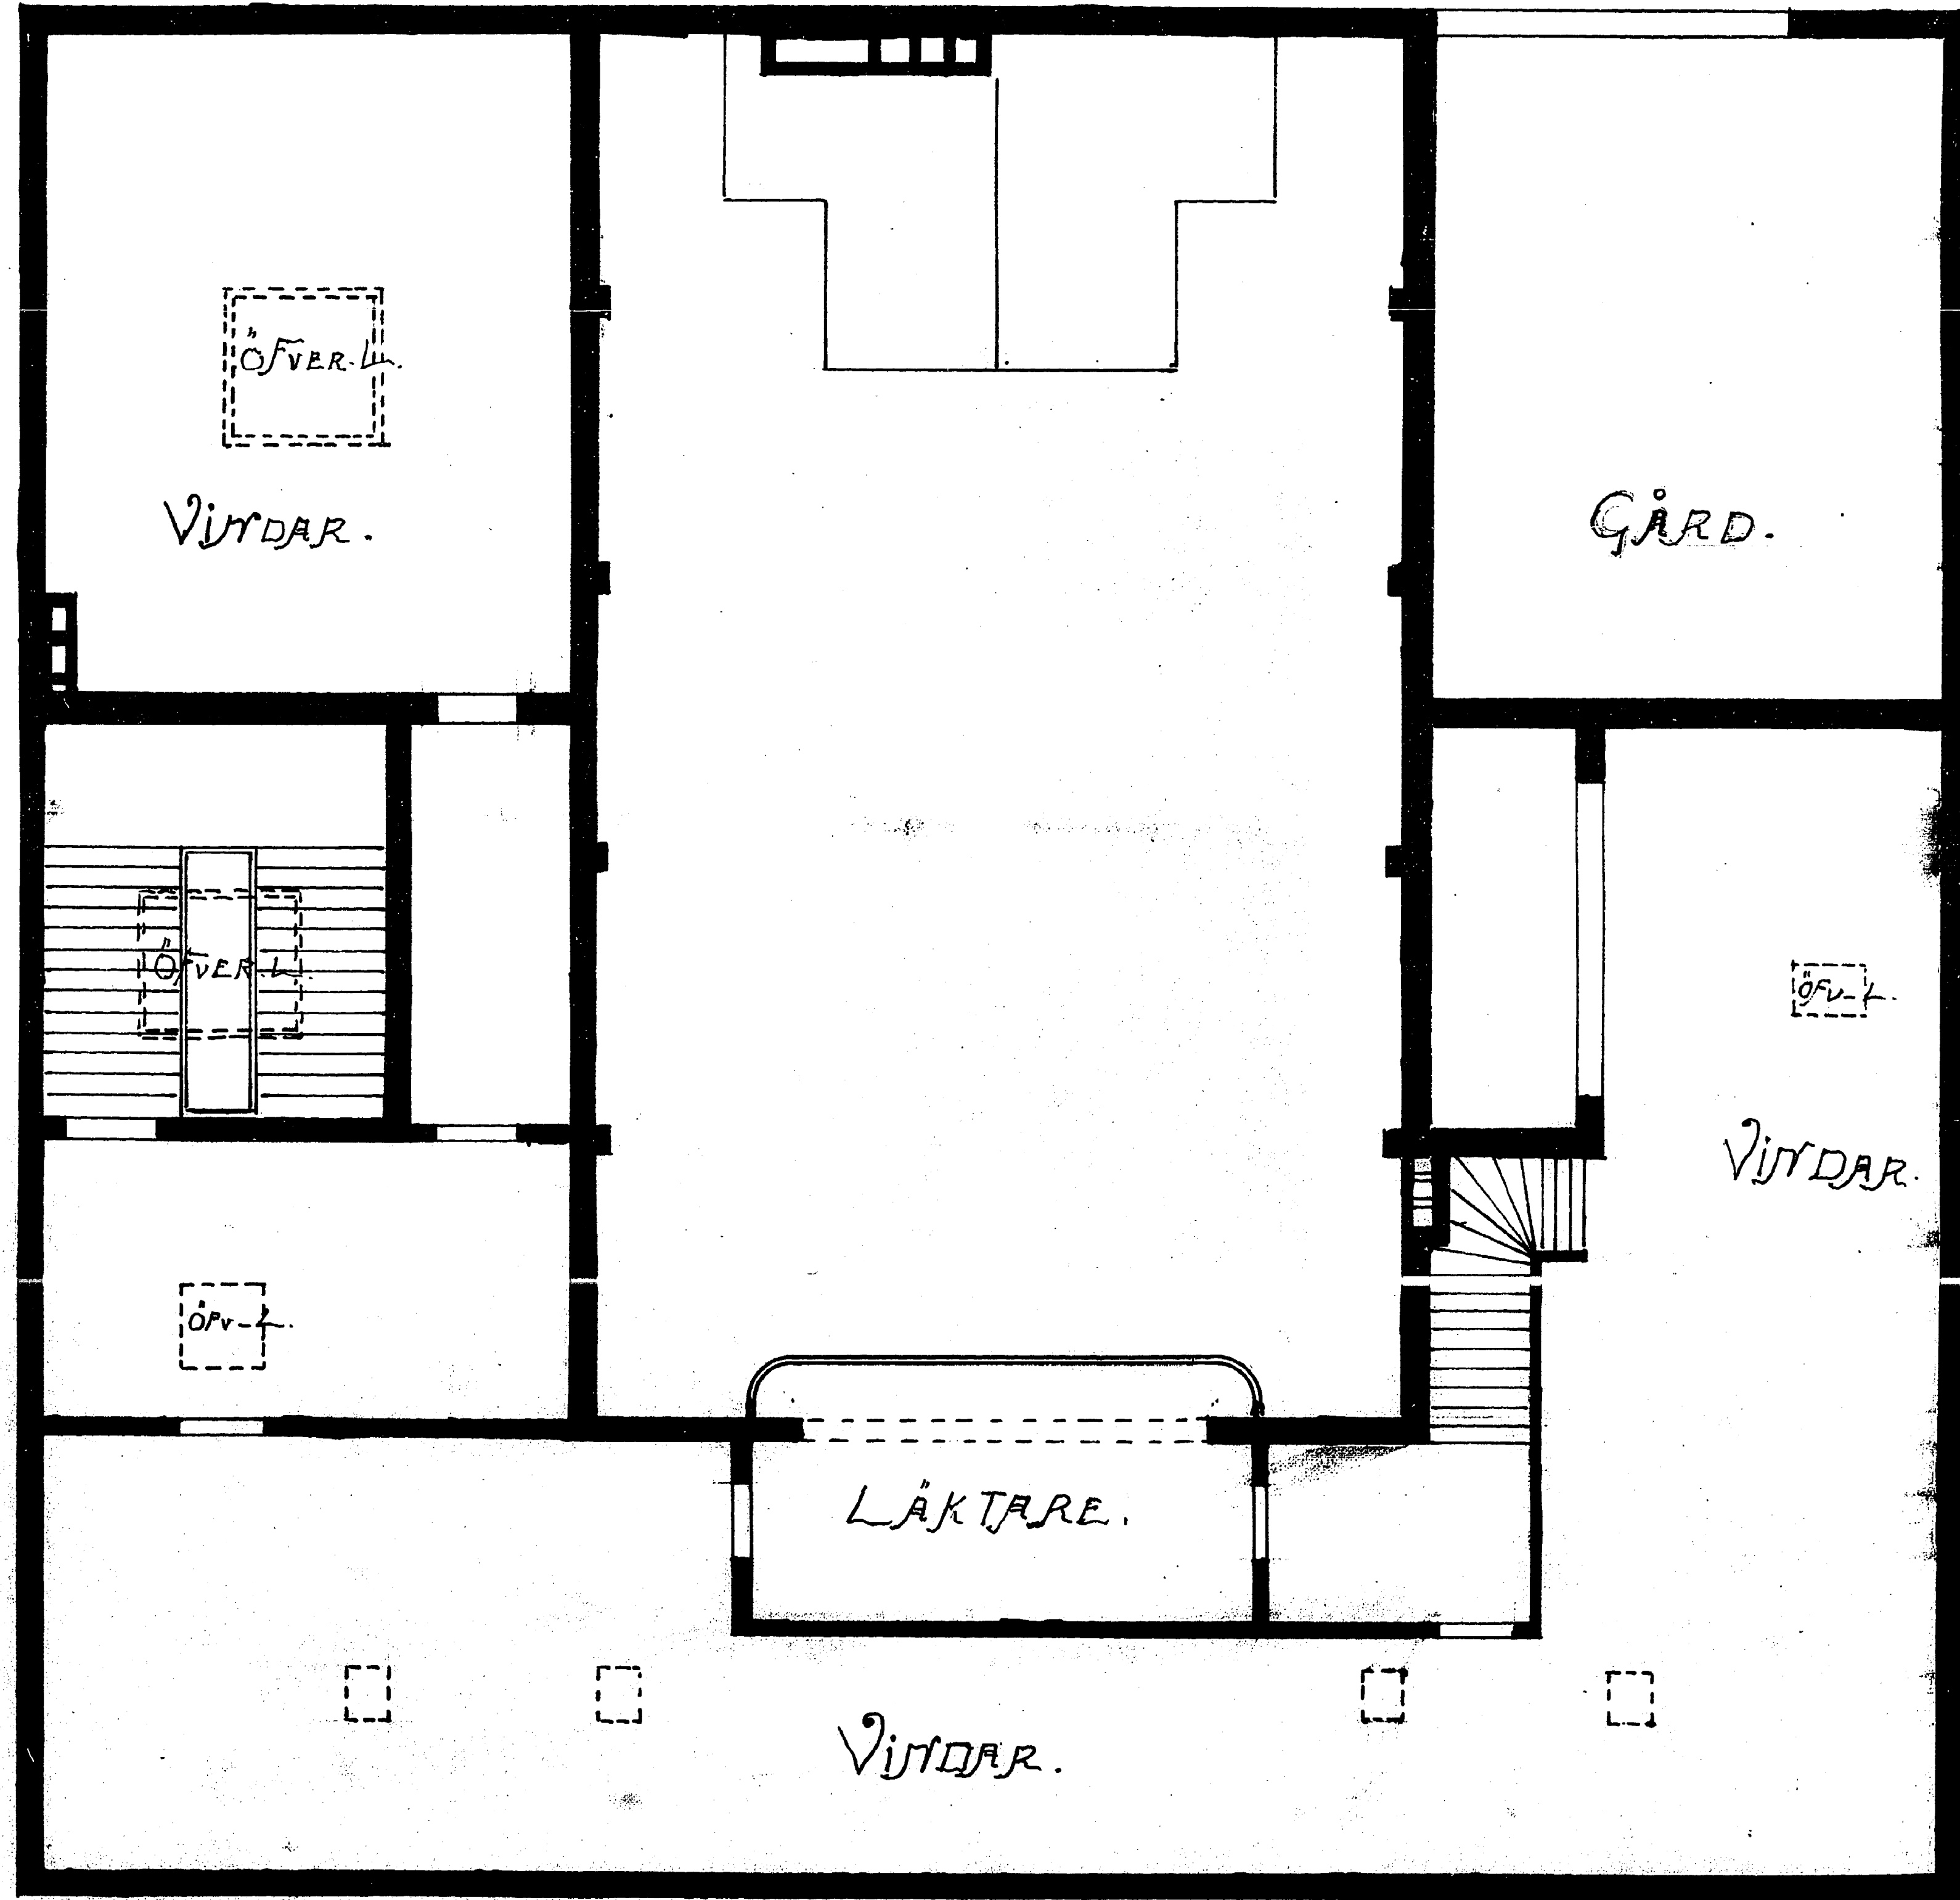

PLAN AF VINDETT

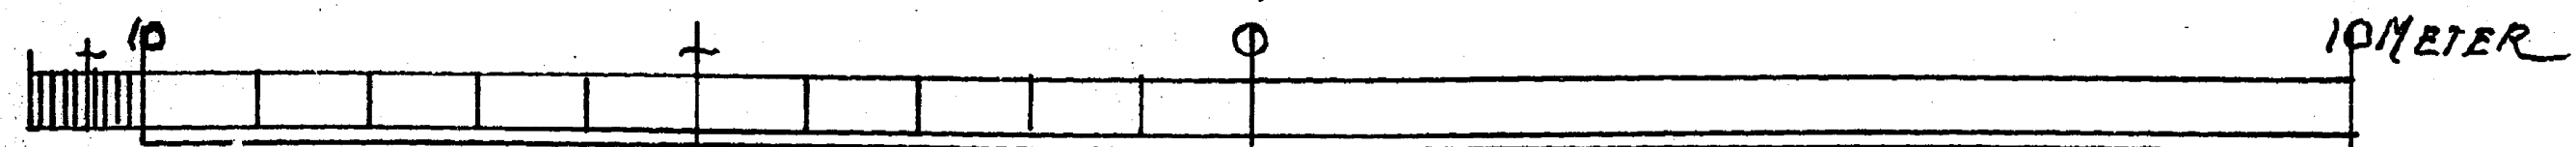

Byg. 305-12
[Signature]