
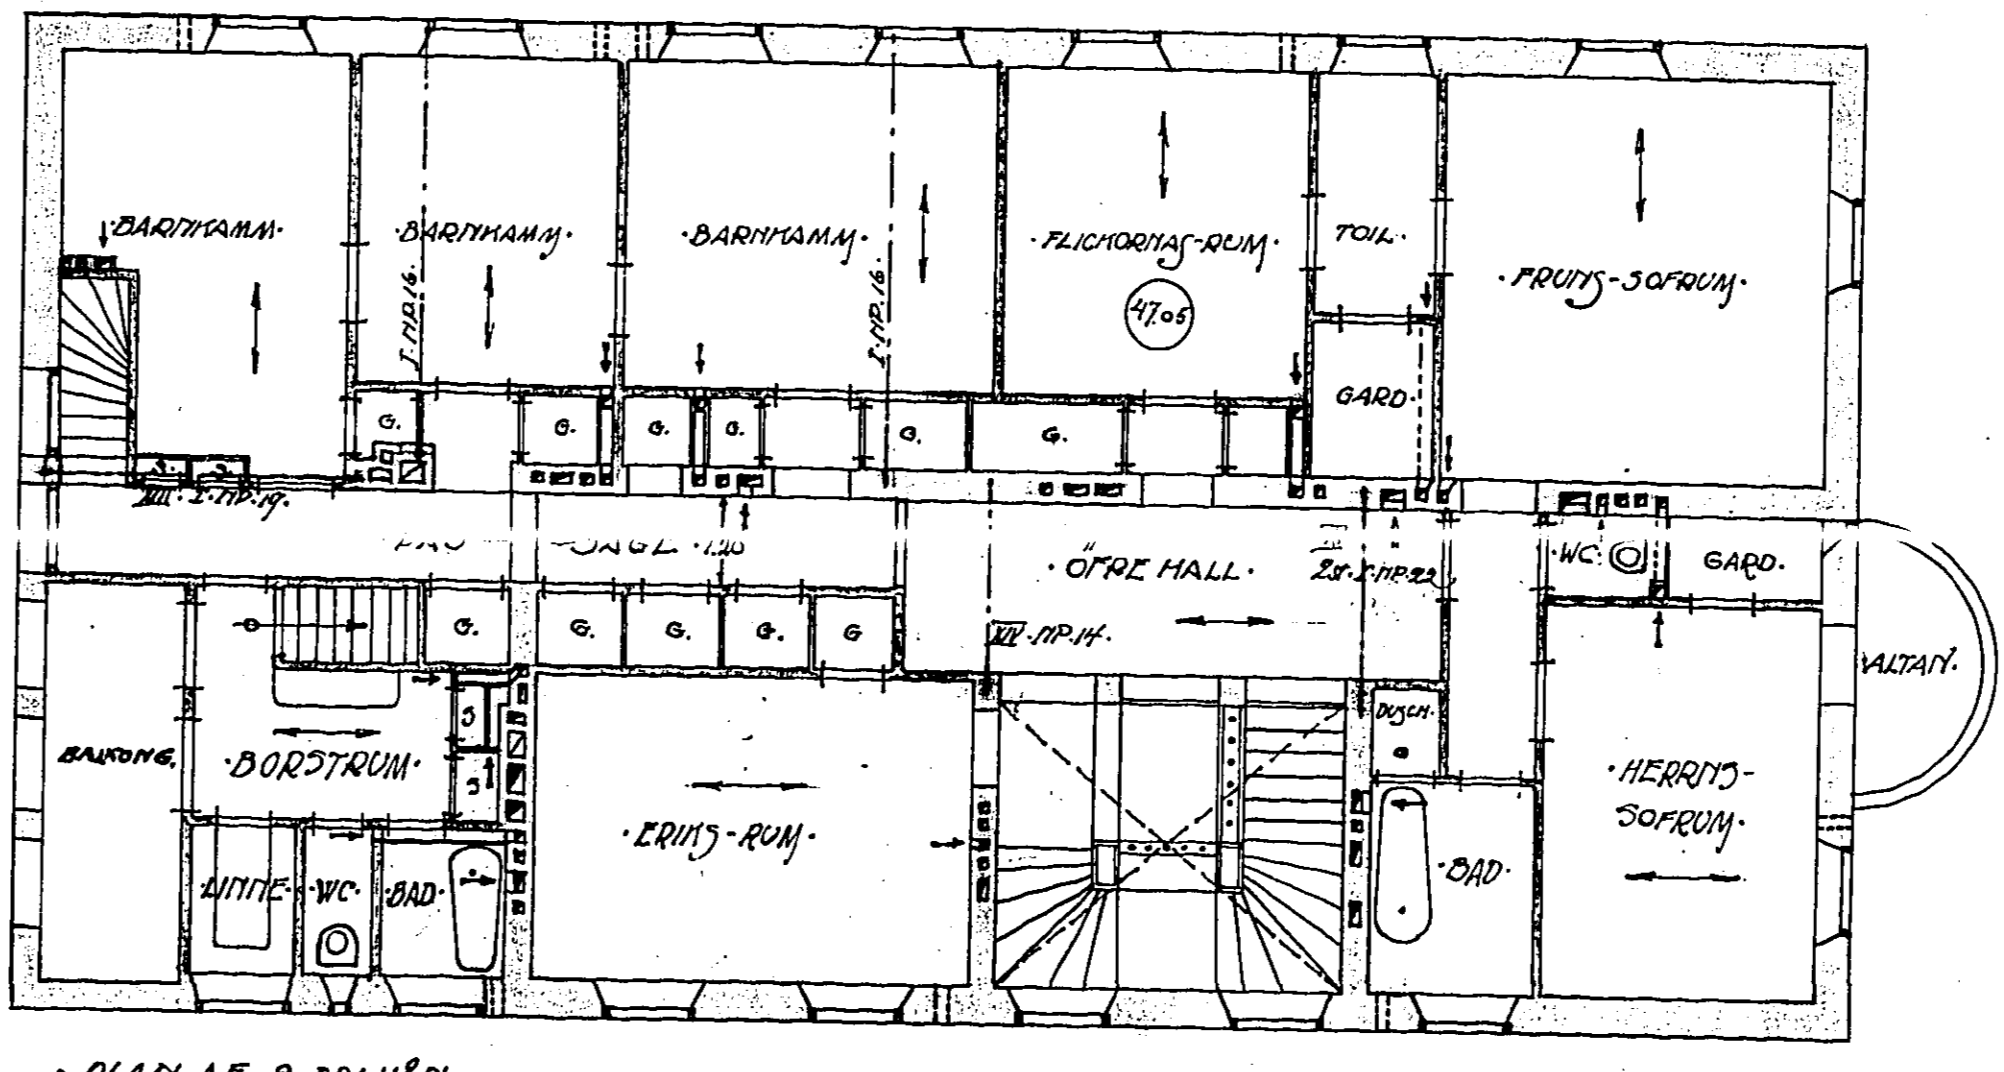
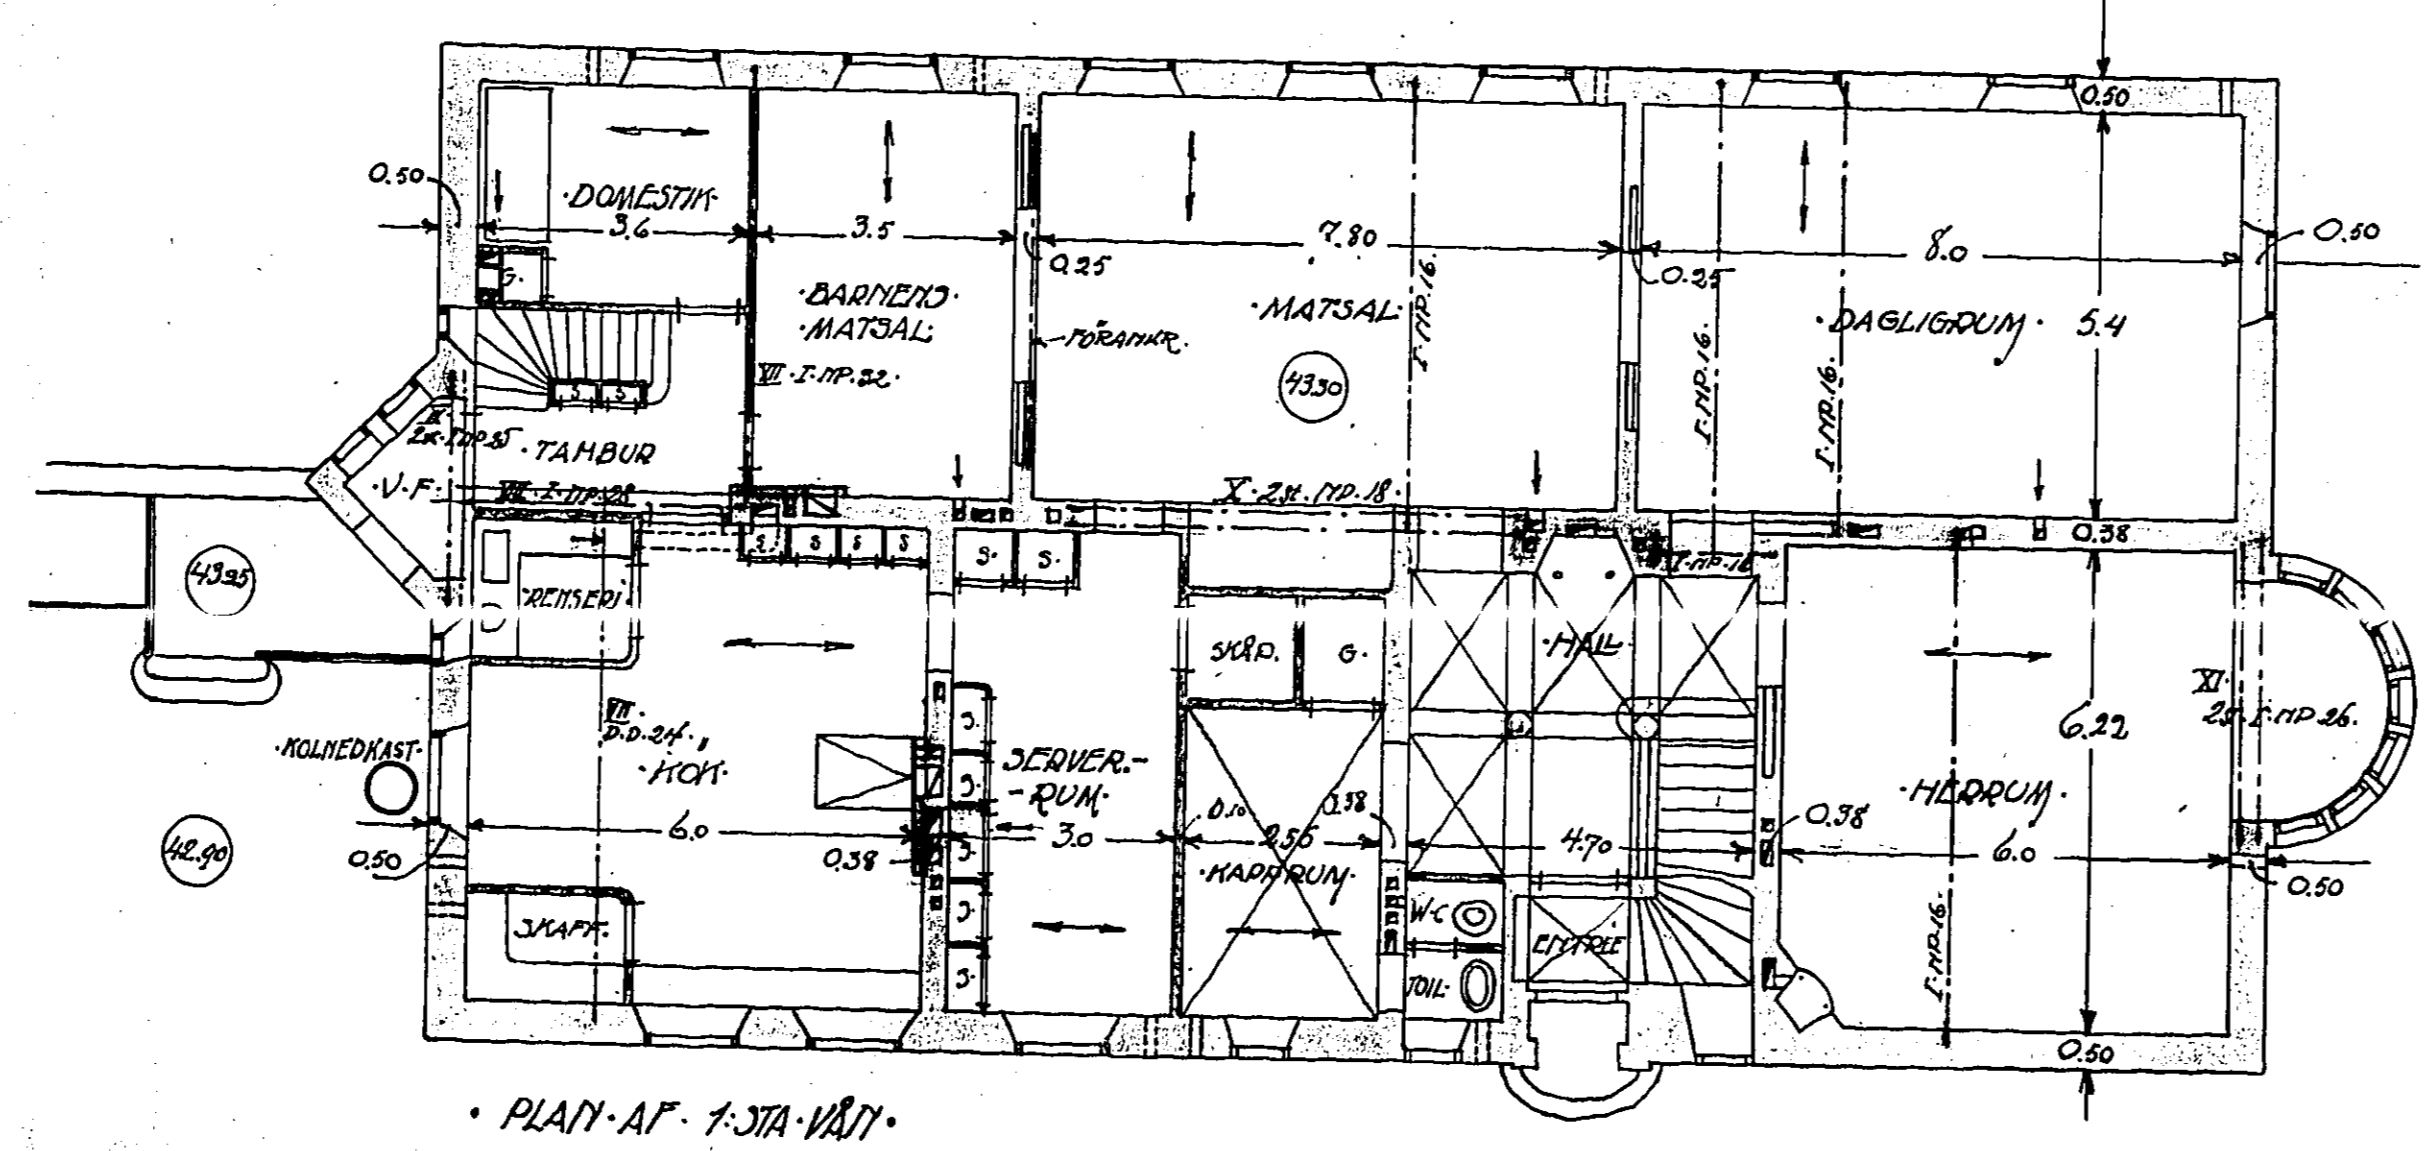
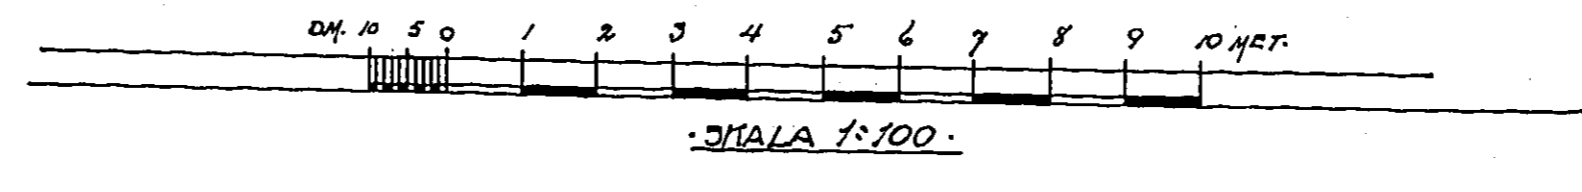
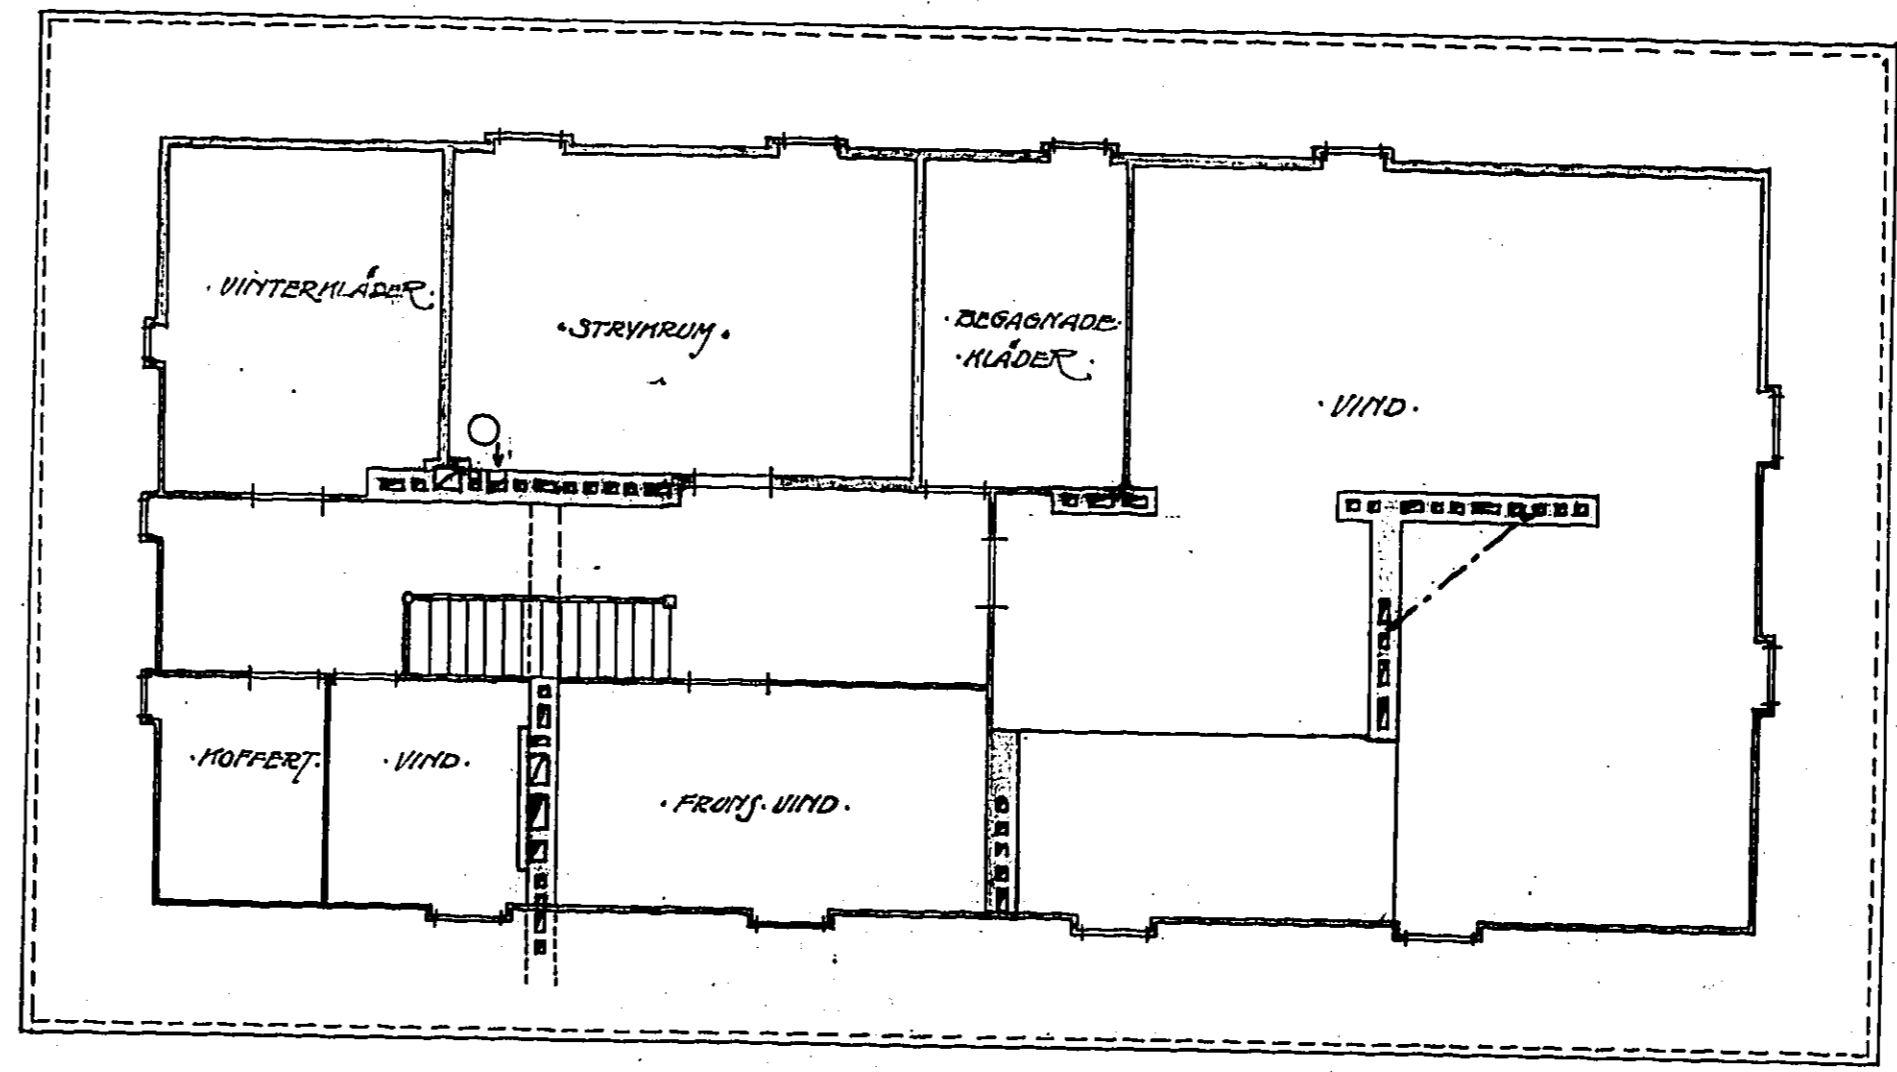


• RITNING-TIL BYGGNINGEN PÅ TOMT NR. 148 I VART •  
• HEDEN-GÖTEBORG • • Lorenberg 14 Kv. Västergården •

12667  
KOPIA  
3-7

1725  
333197

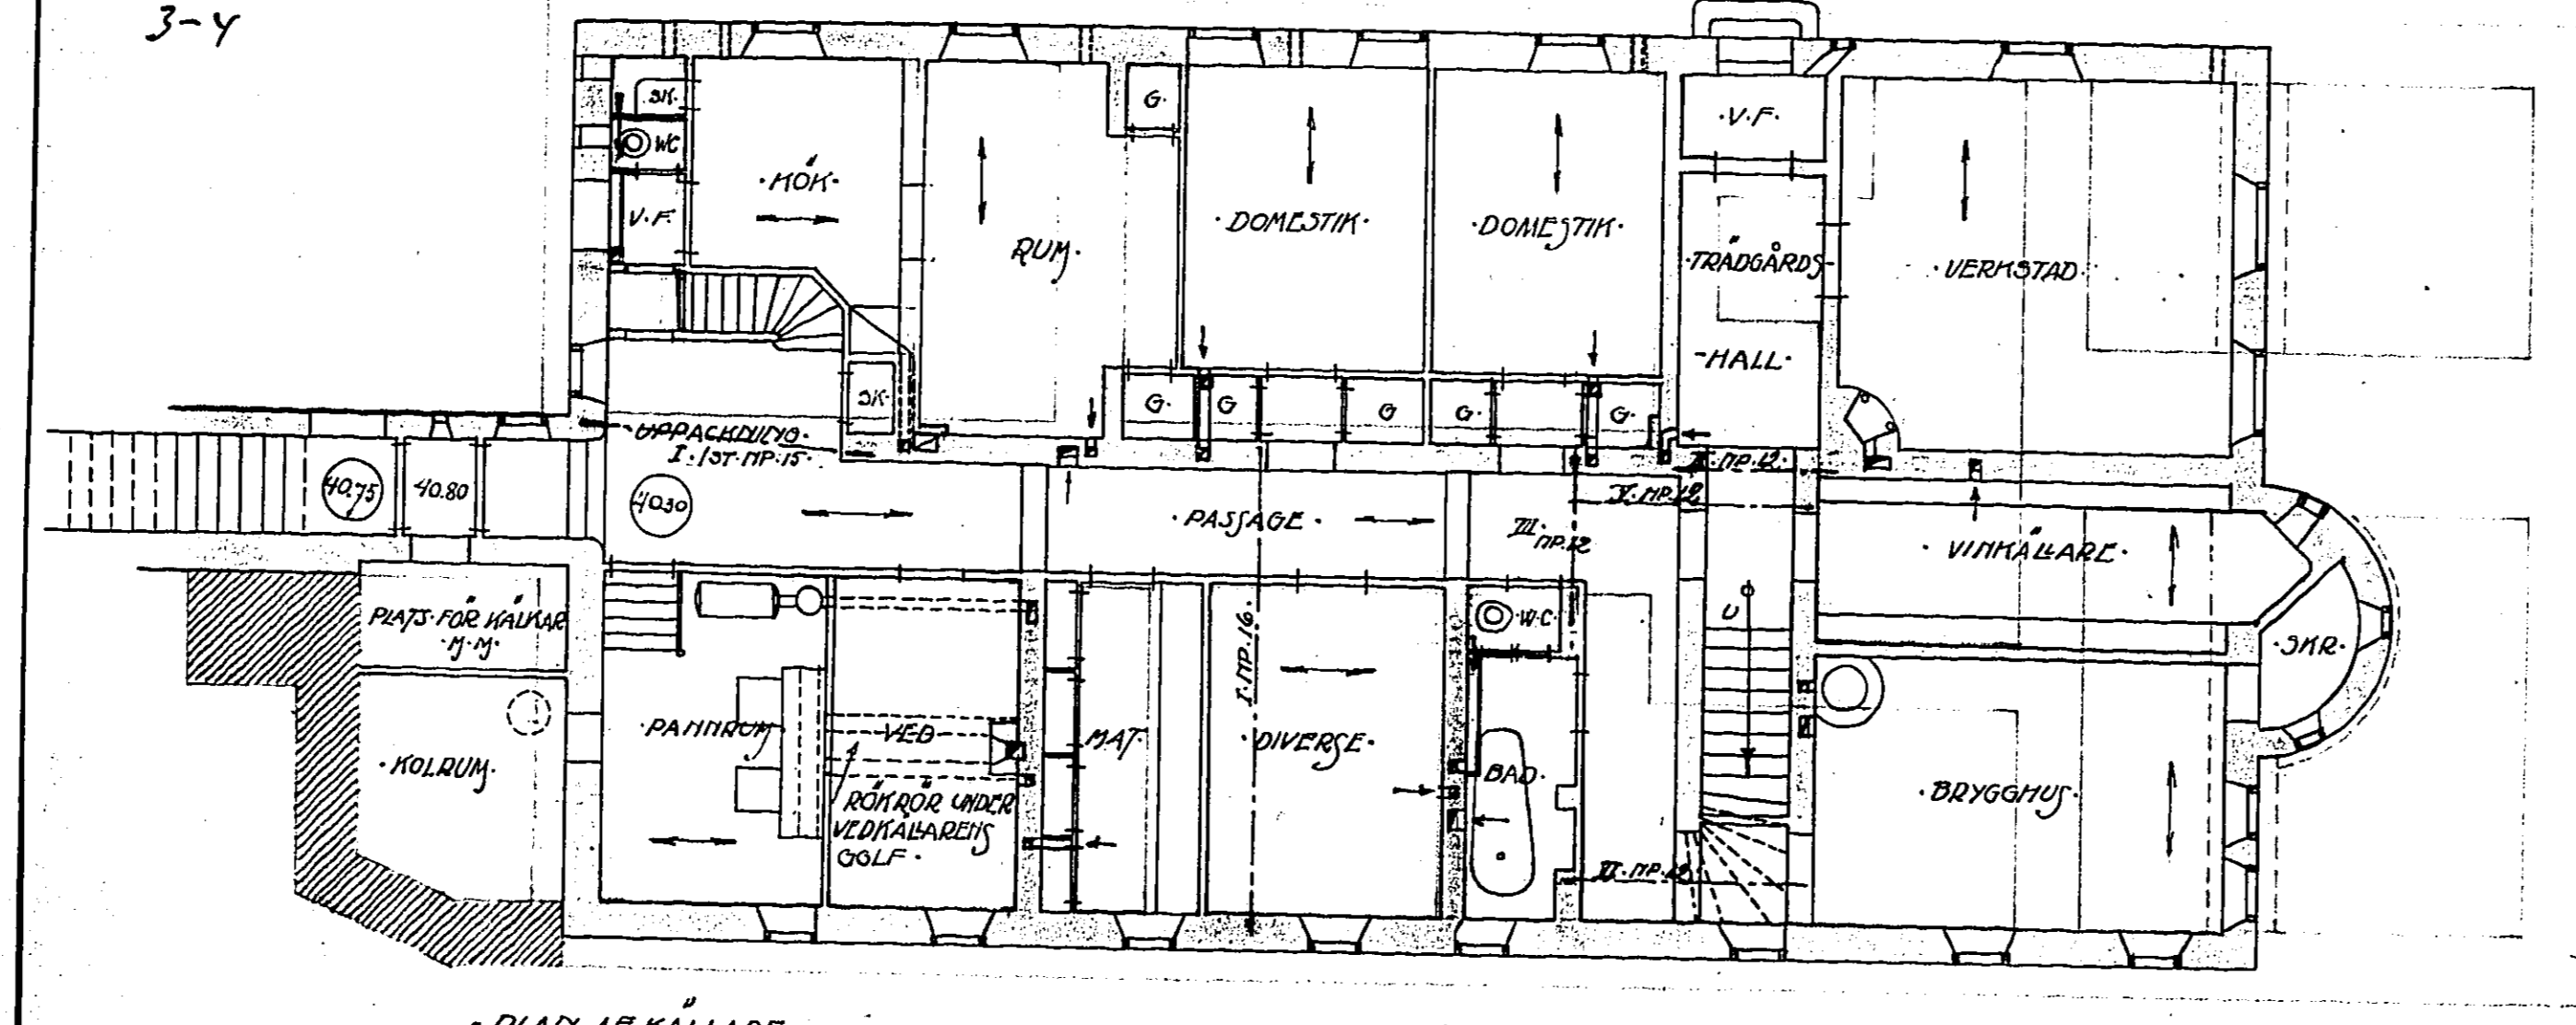

ARND BJERNE & P. O. SJÖSTRÖM  
Byggnadsarkitekt  
Västergården