

KOPIA
27229
2-3

RITNING TILL FÖRÄNDRING AV BYGGNAD Å TOMT N^o 1 I 14^{te} KVARTERET VISINGSBORG, LORENSBERG


333204

Gillat och fastställt av Byggnadsnämnden
i Göteborg den 15/5 1931 § 1232
L. Sjögren
En officier


Hemming Lager

En officier
§ 1231 § 382
L. Sjögren
En officier


Hemming Lager

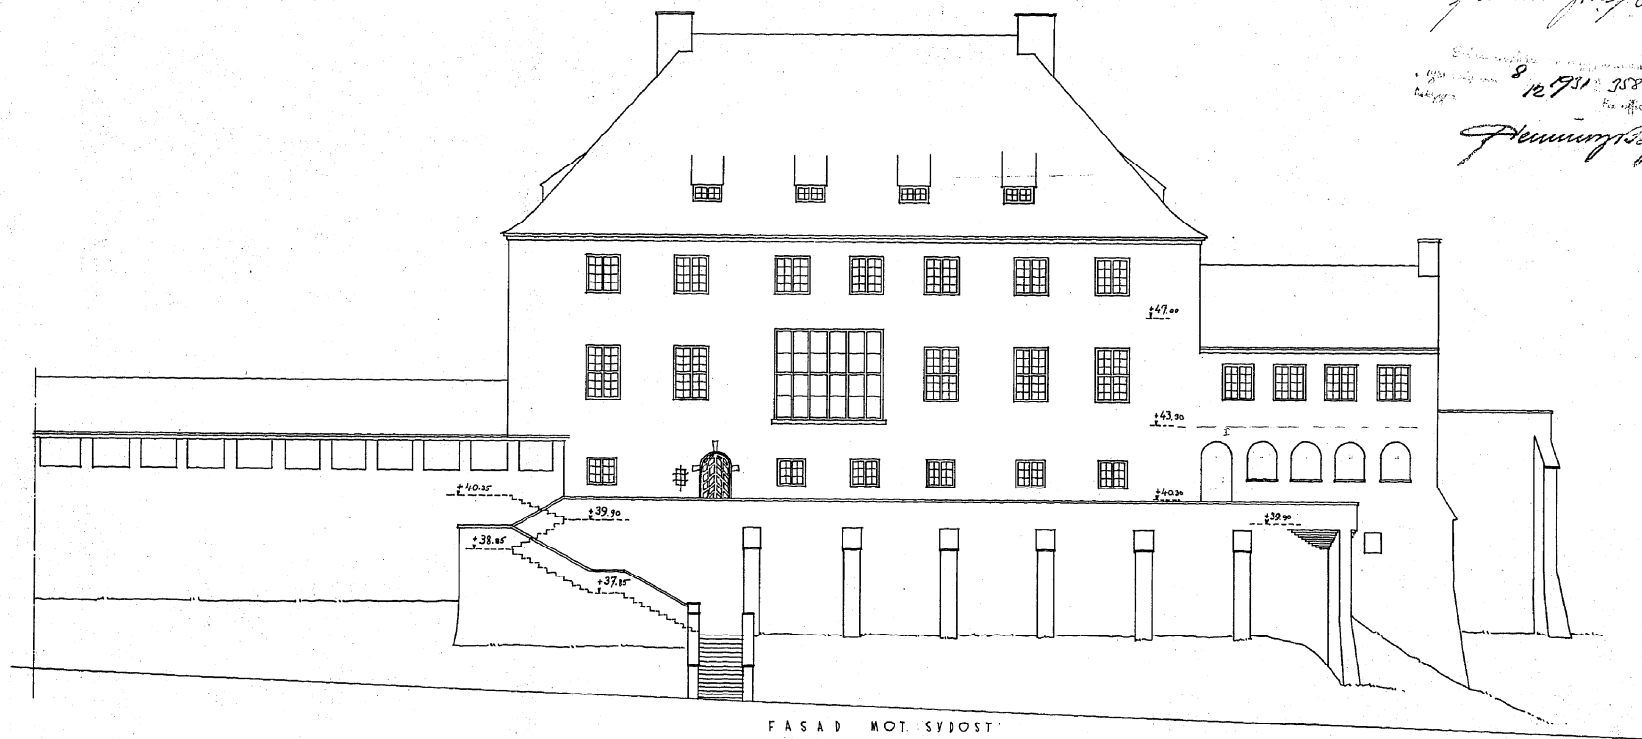

FASAD MOT SVYOST

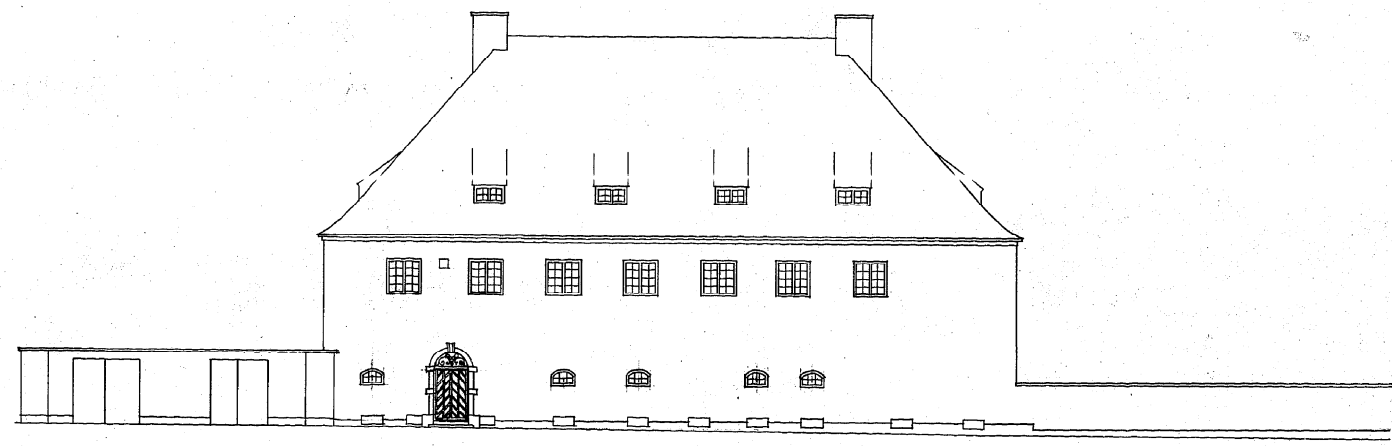

FASAD MOT NORDVÄST

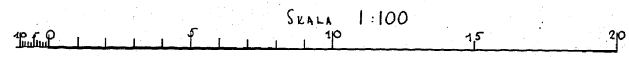

P.O. Larsson