

• RITNING TIL NYBYGGNAD A • TOMT N<sup>o</sup> 1 • 14<sup>DE</sup> KVART • 14<sup>DE</sup> ROTEN • GÖTEBORG •


Byggeskildring af Byggeskildringen  
i Göteborg den 14/4 1914

333195


12667  
KOPIA  
1-4

Lönstorg 14 kv. Västergöteborg N<sup>o</sup> 1


Byggeskildring  
i Göteborg den 14/4 1914  
lens officium  
N<sup>o</sup> 7.

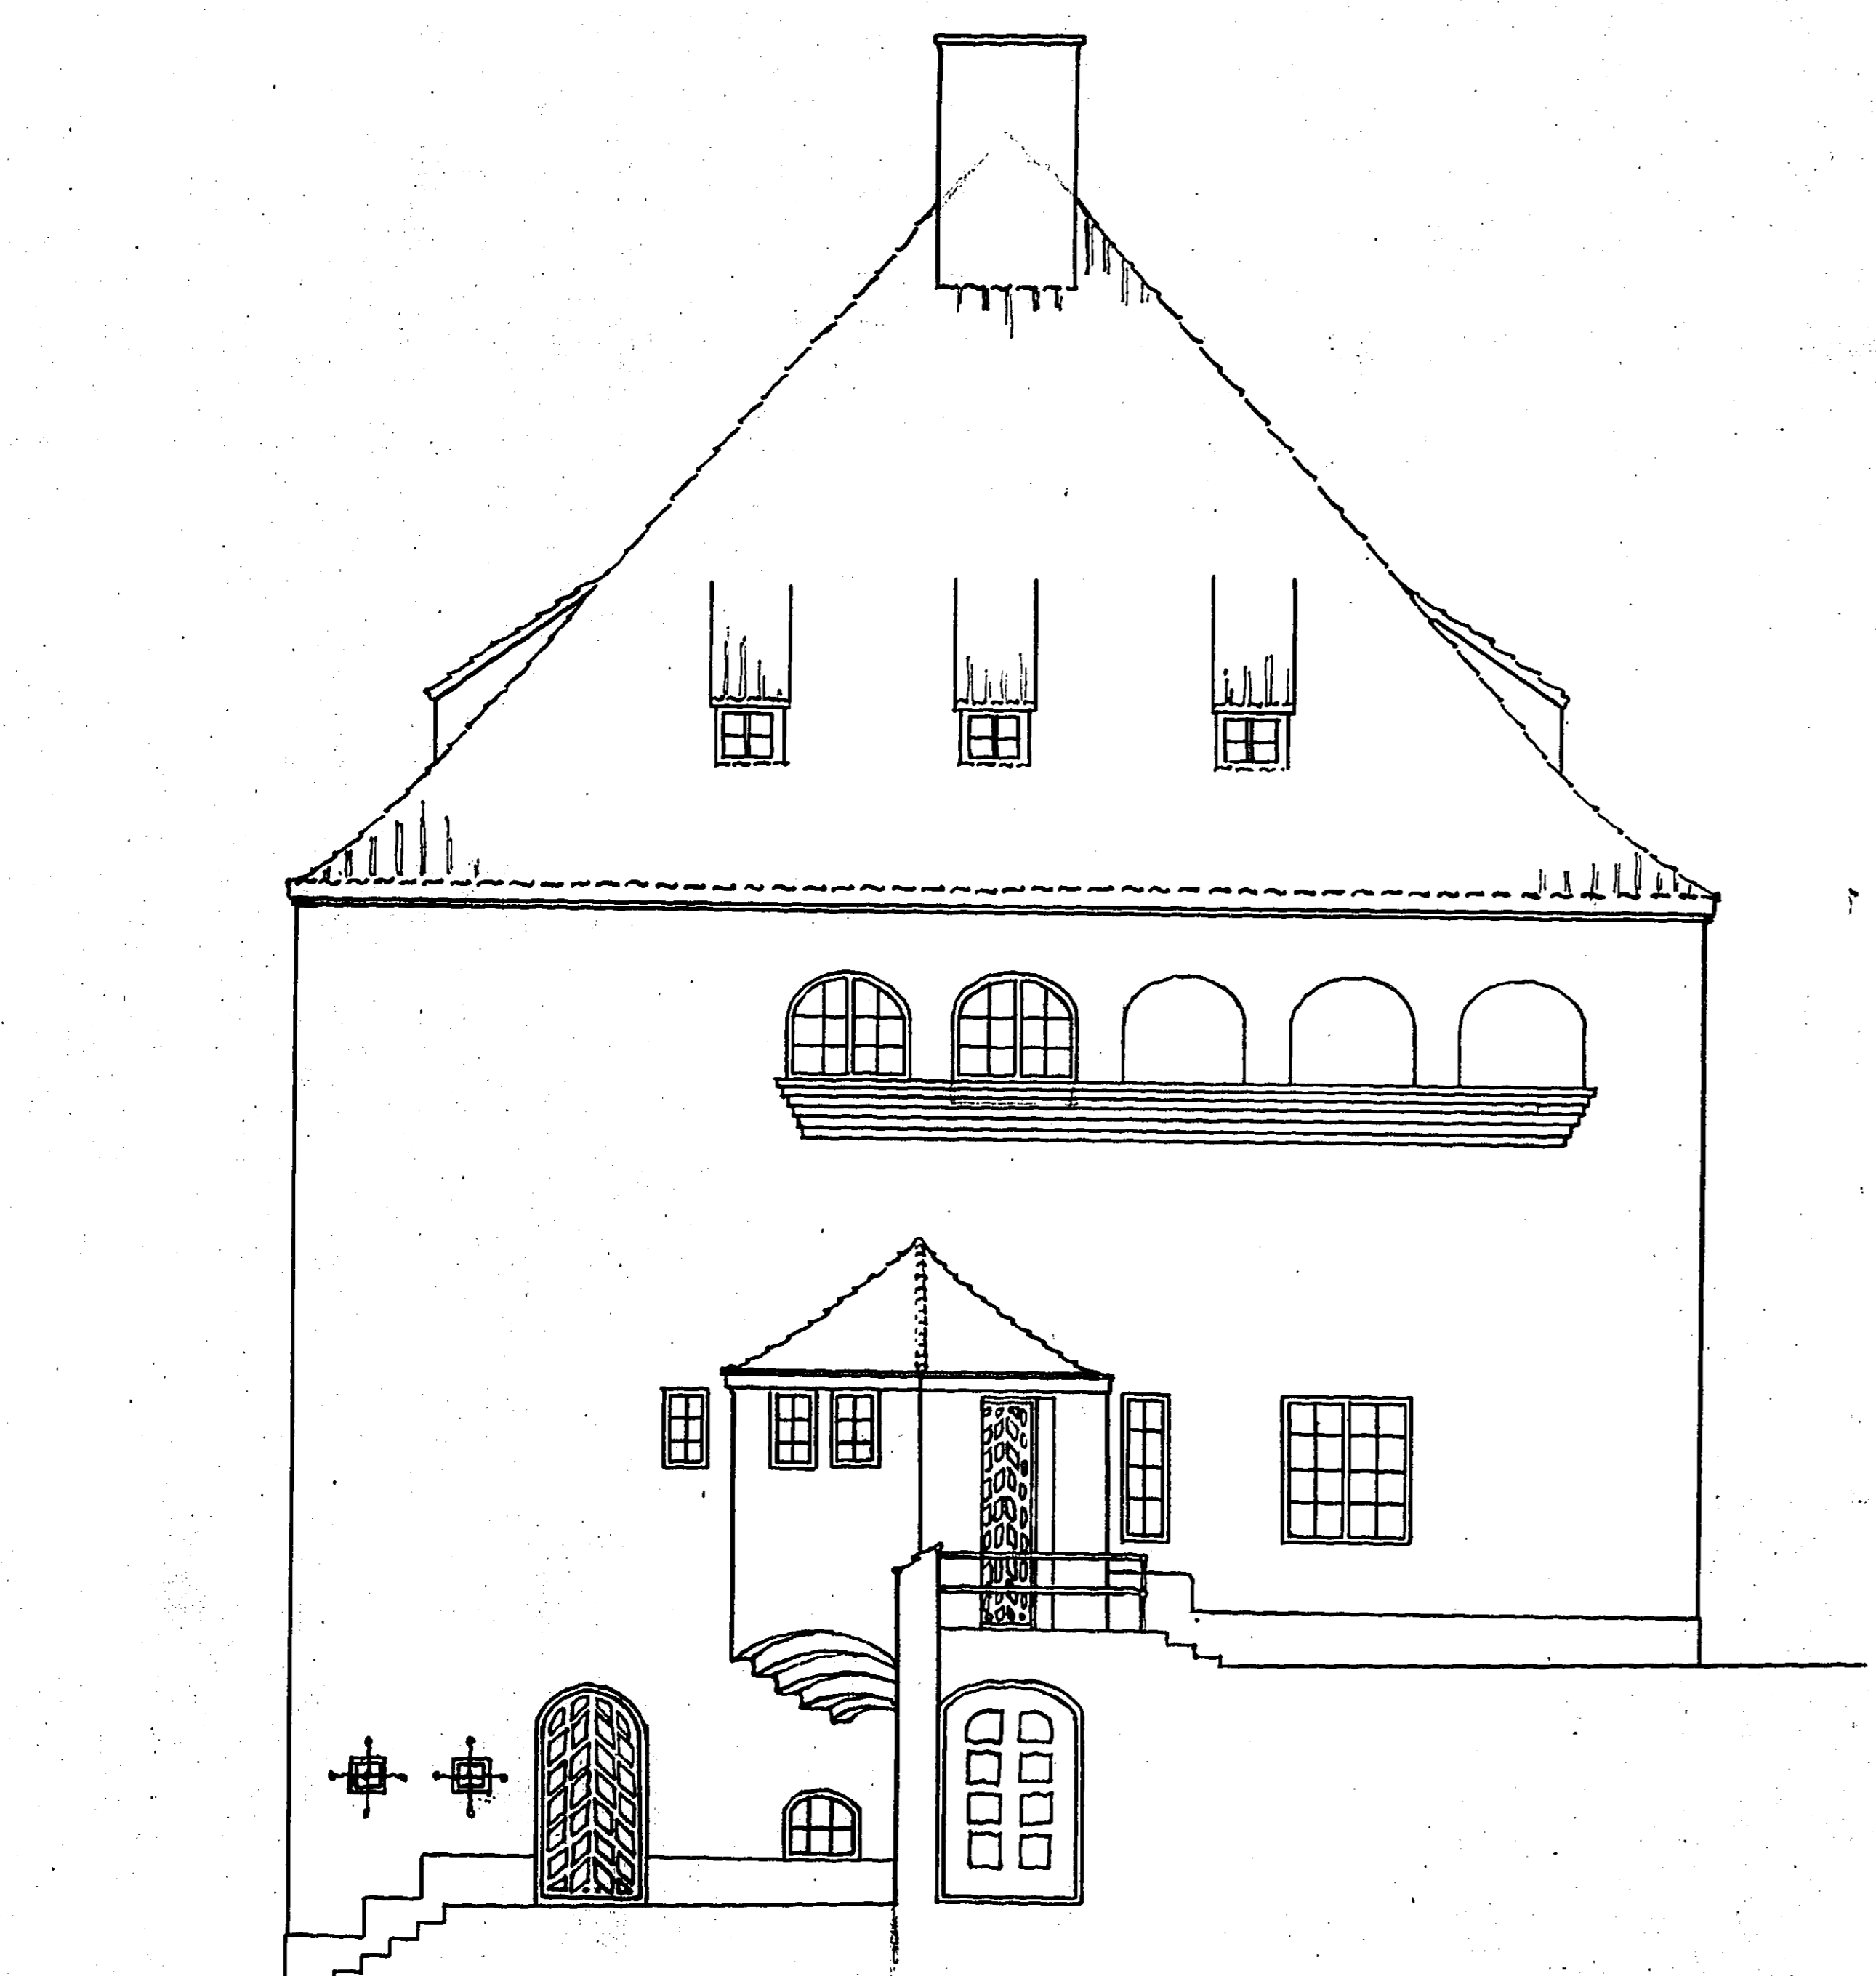


• FASAD • MOT • NORDÖST •

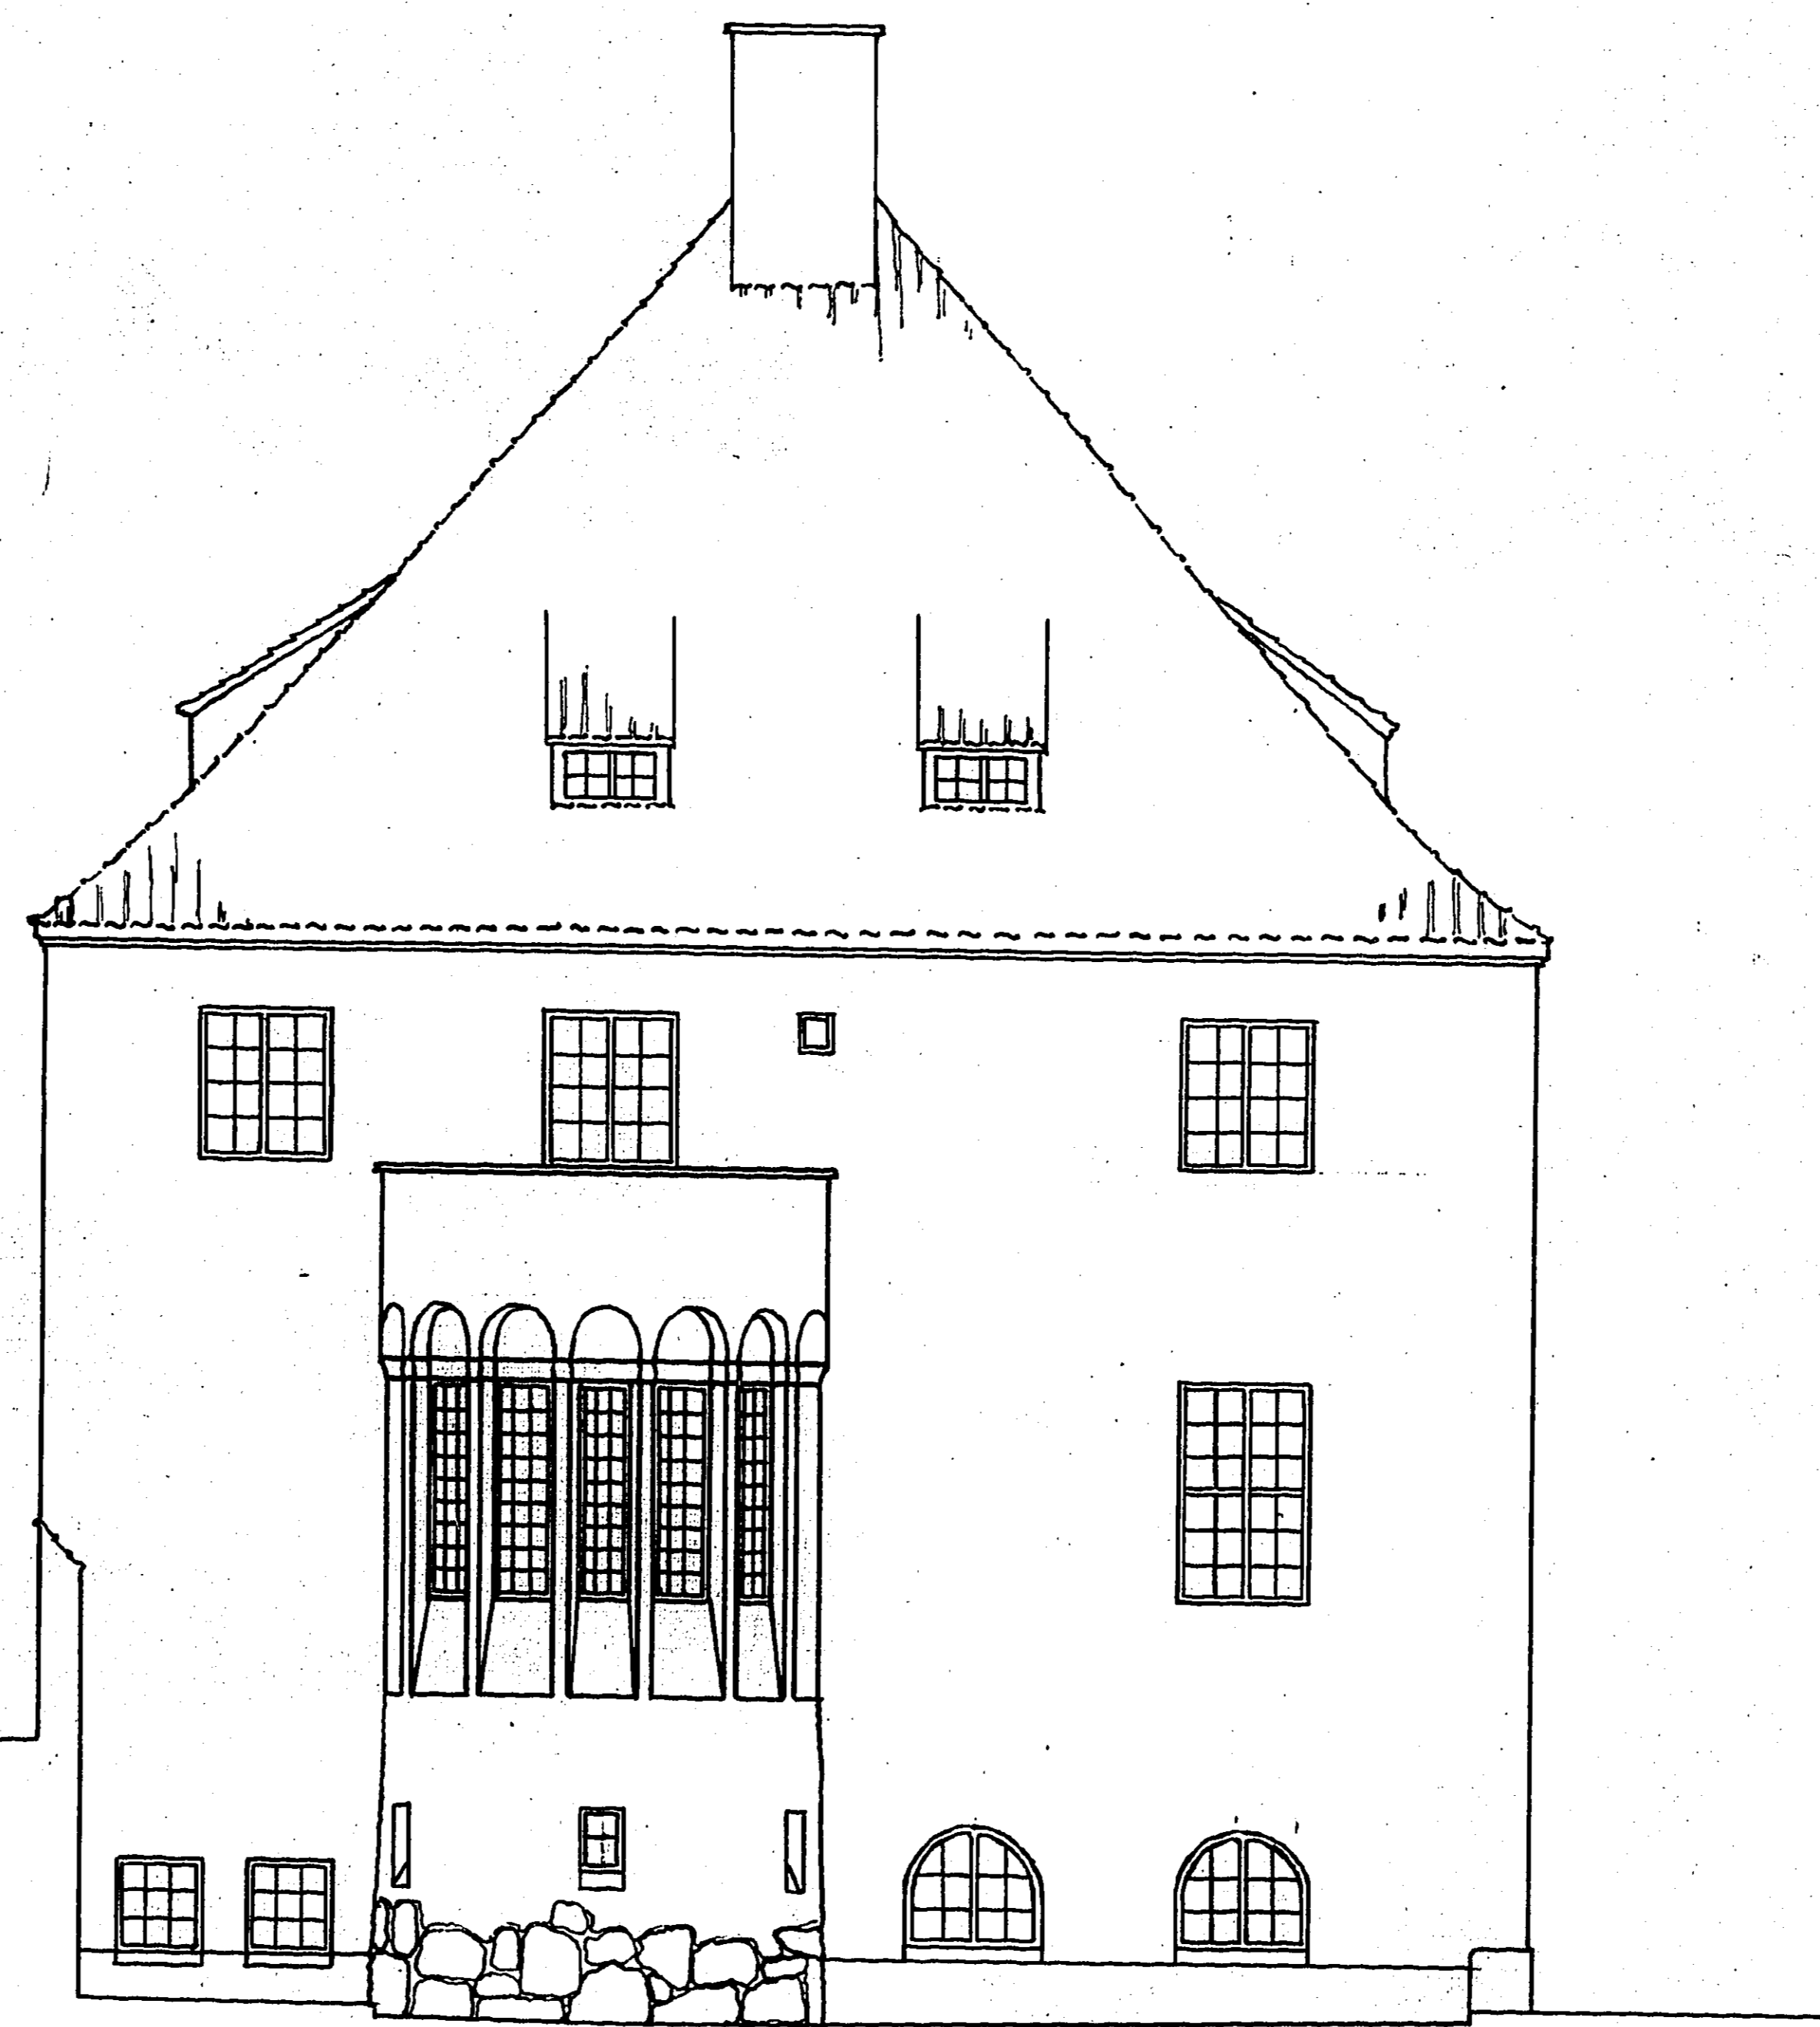


• FASAD • MOT • SYDVEST •

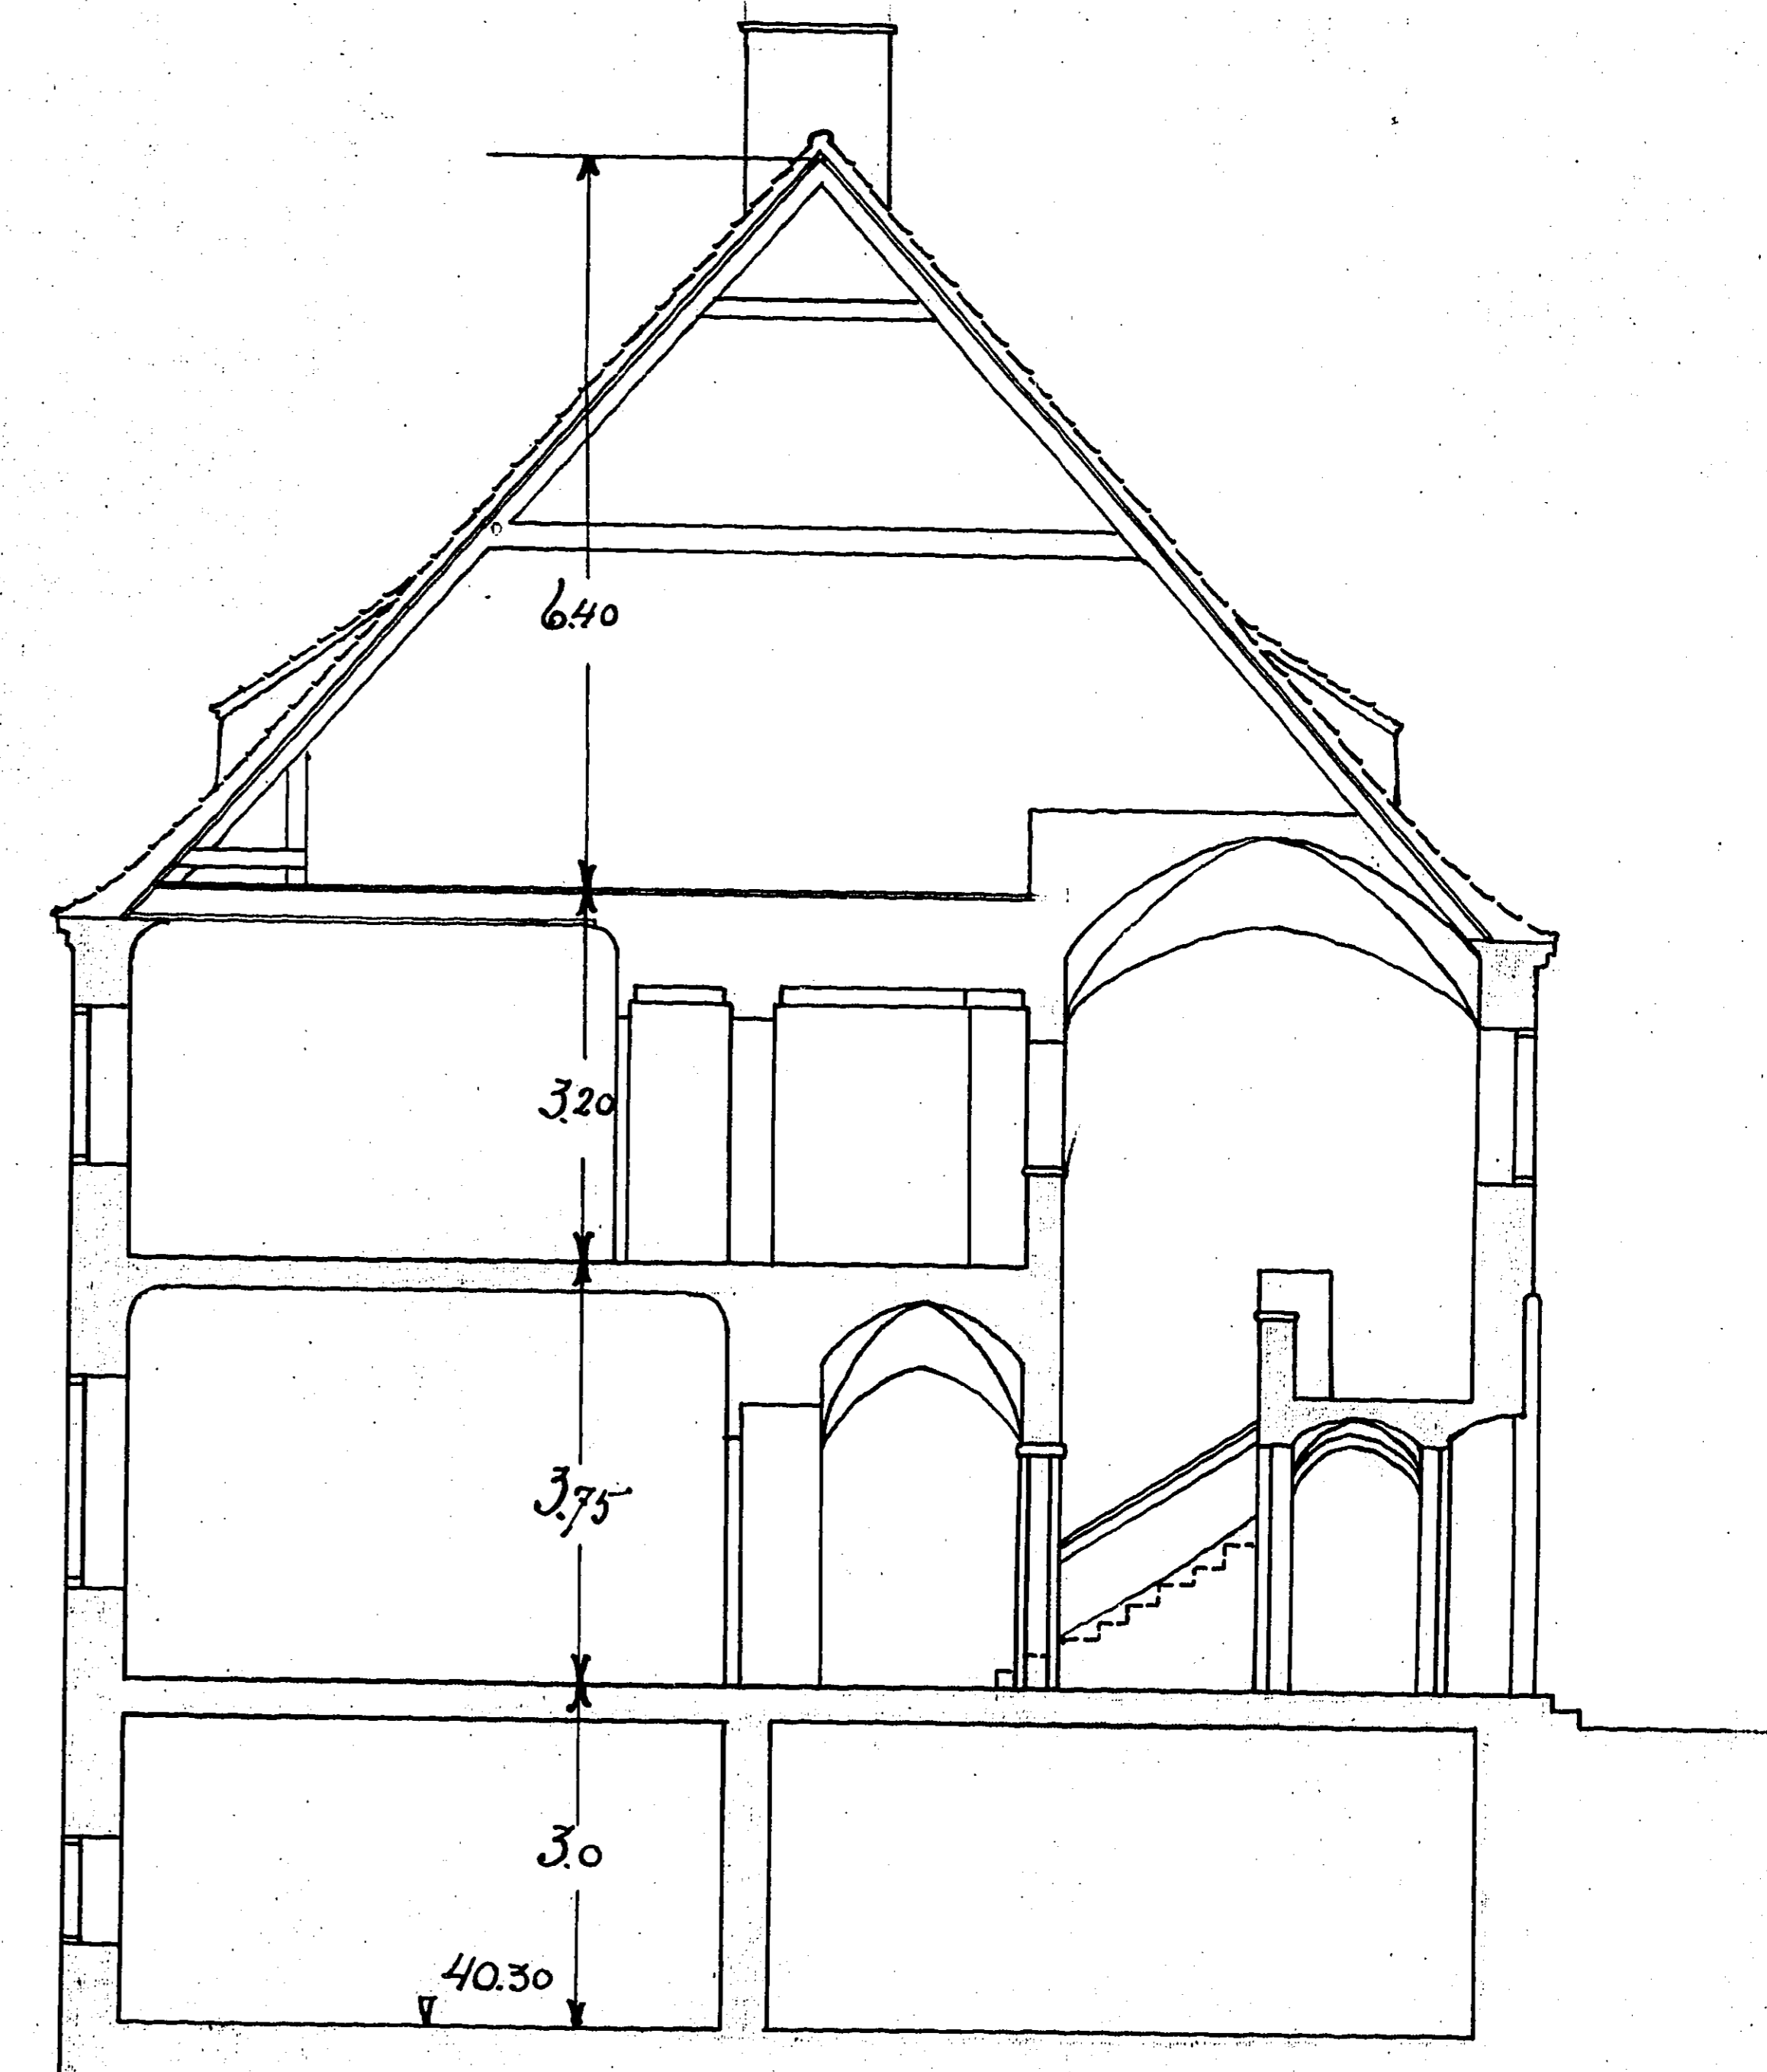

• SEKTION •

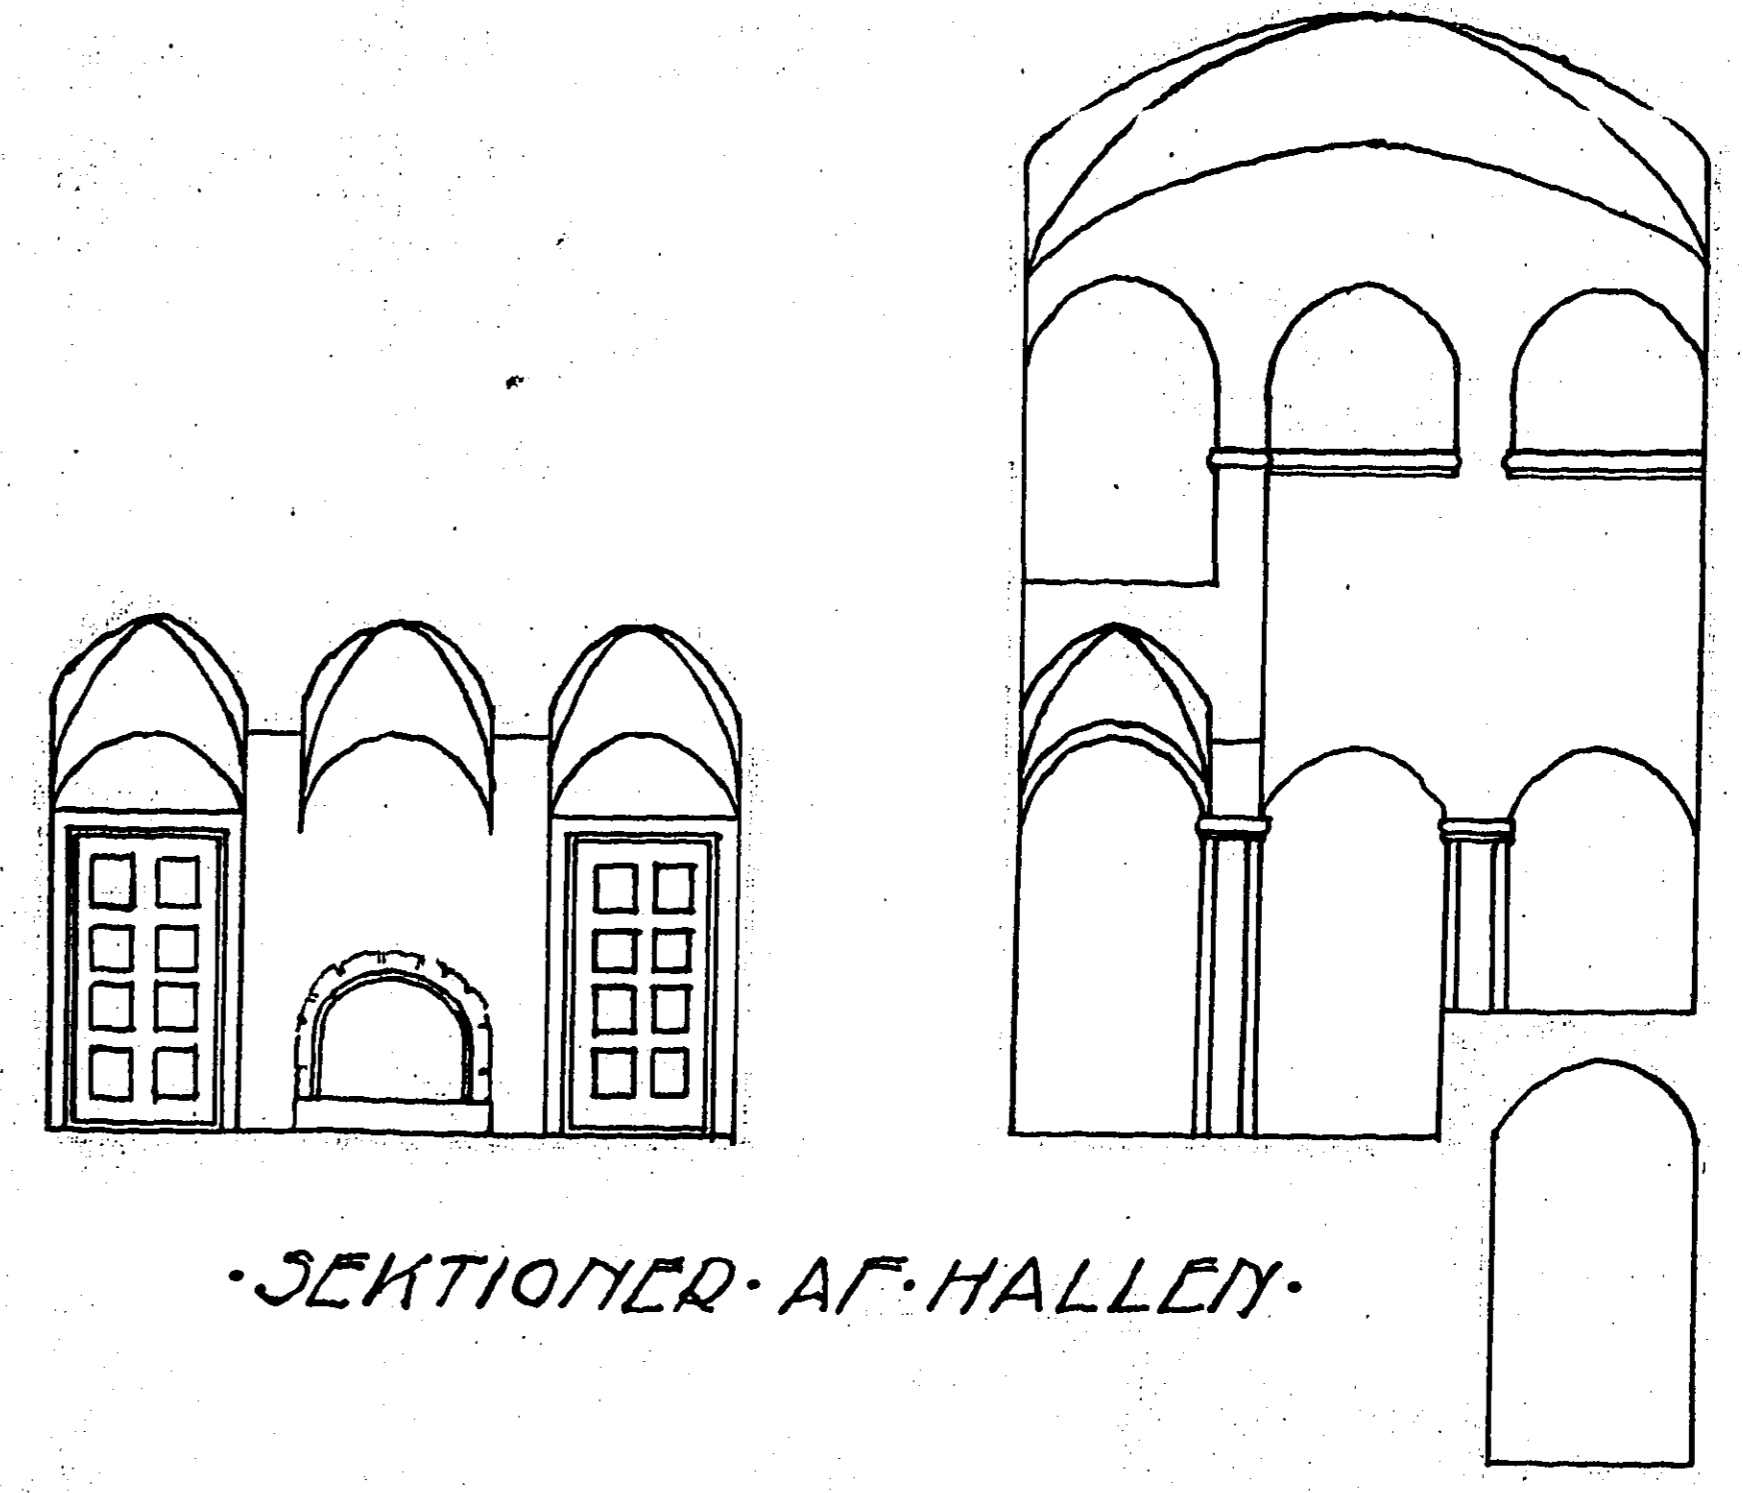

• SEKTIONER AF HALLEN •

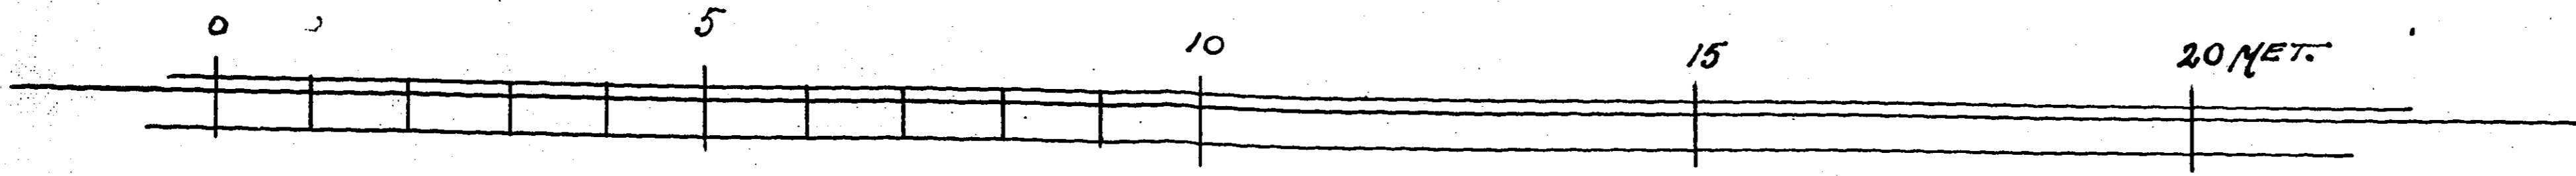

• ARVID BJERNE • 6 R. O. SWETSCOOT •

*Arvid Bjorne*