

RITNING TILL FÖRÄNDRING AV BYGGNAD & TOMT N:1 I 14:e KVARTERET VISINGSBORG, LORENSBERG

333205



KOPIA
27229
3-3

Grav och fastläggning av byggnad
& grävning den 16-7-91 & 1992


Flensburg

8-12-91 1992


Flensburg

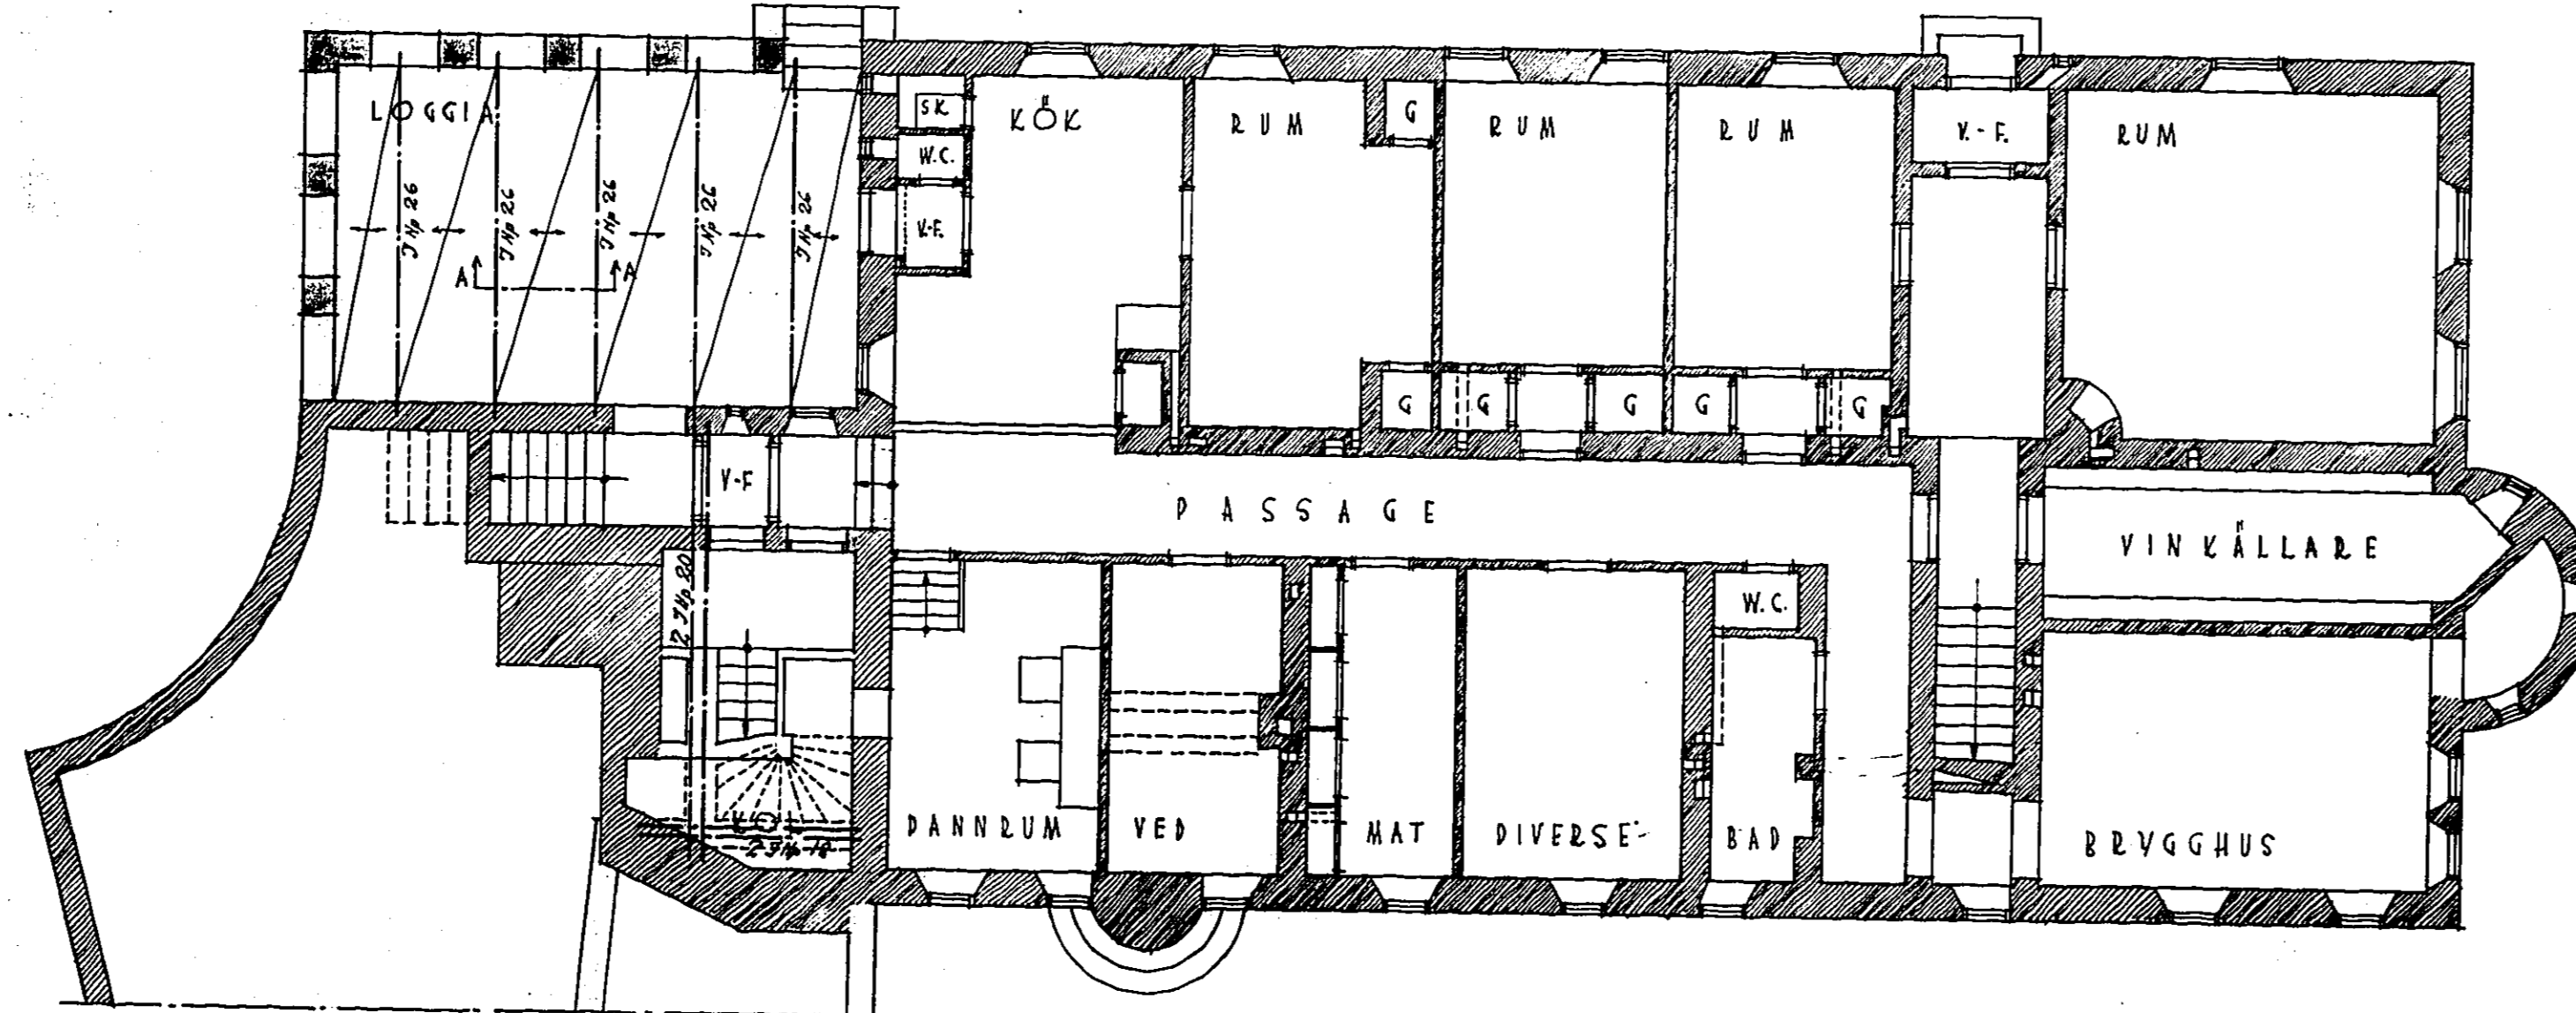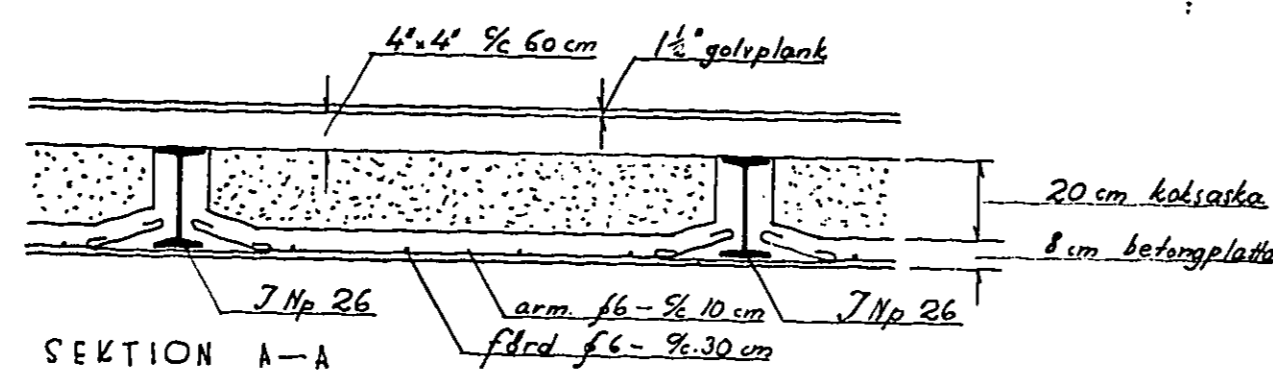


KÄLLARPLAN

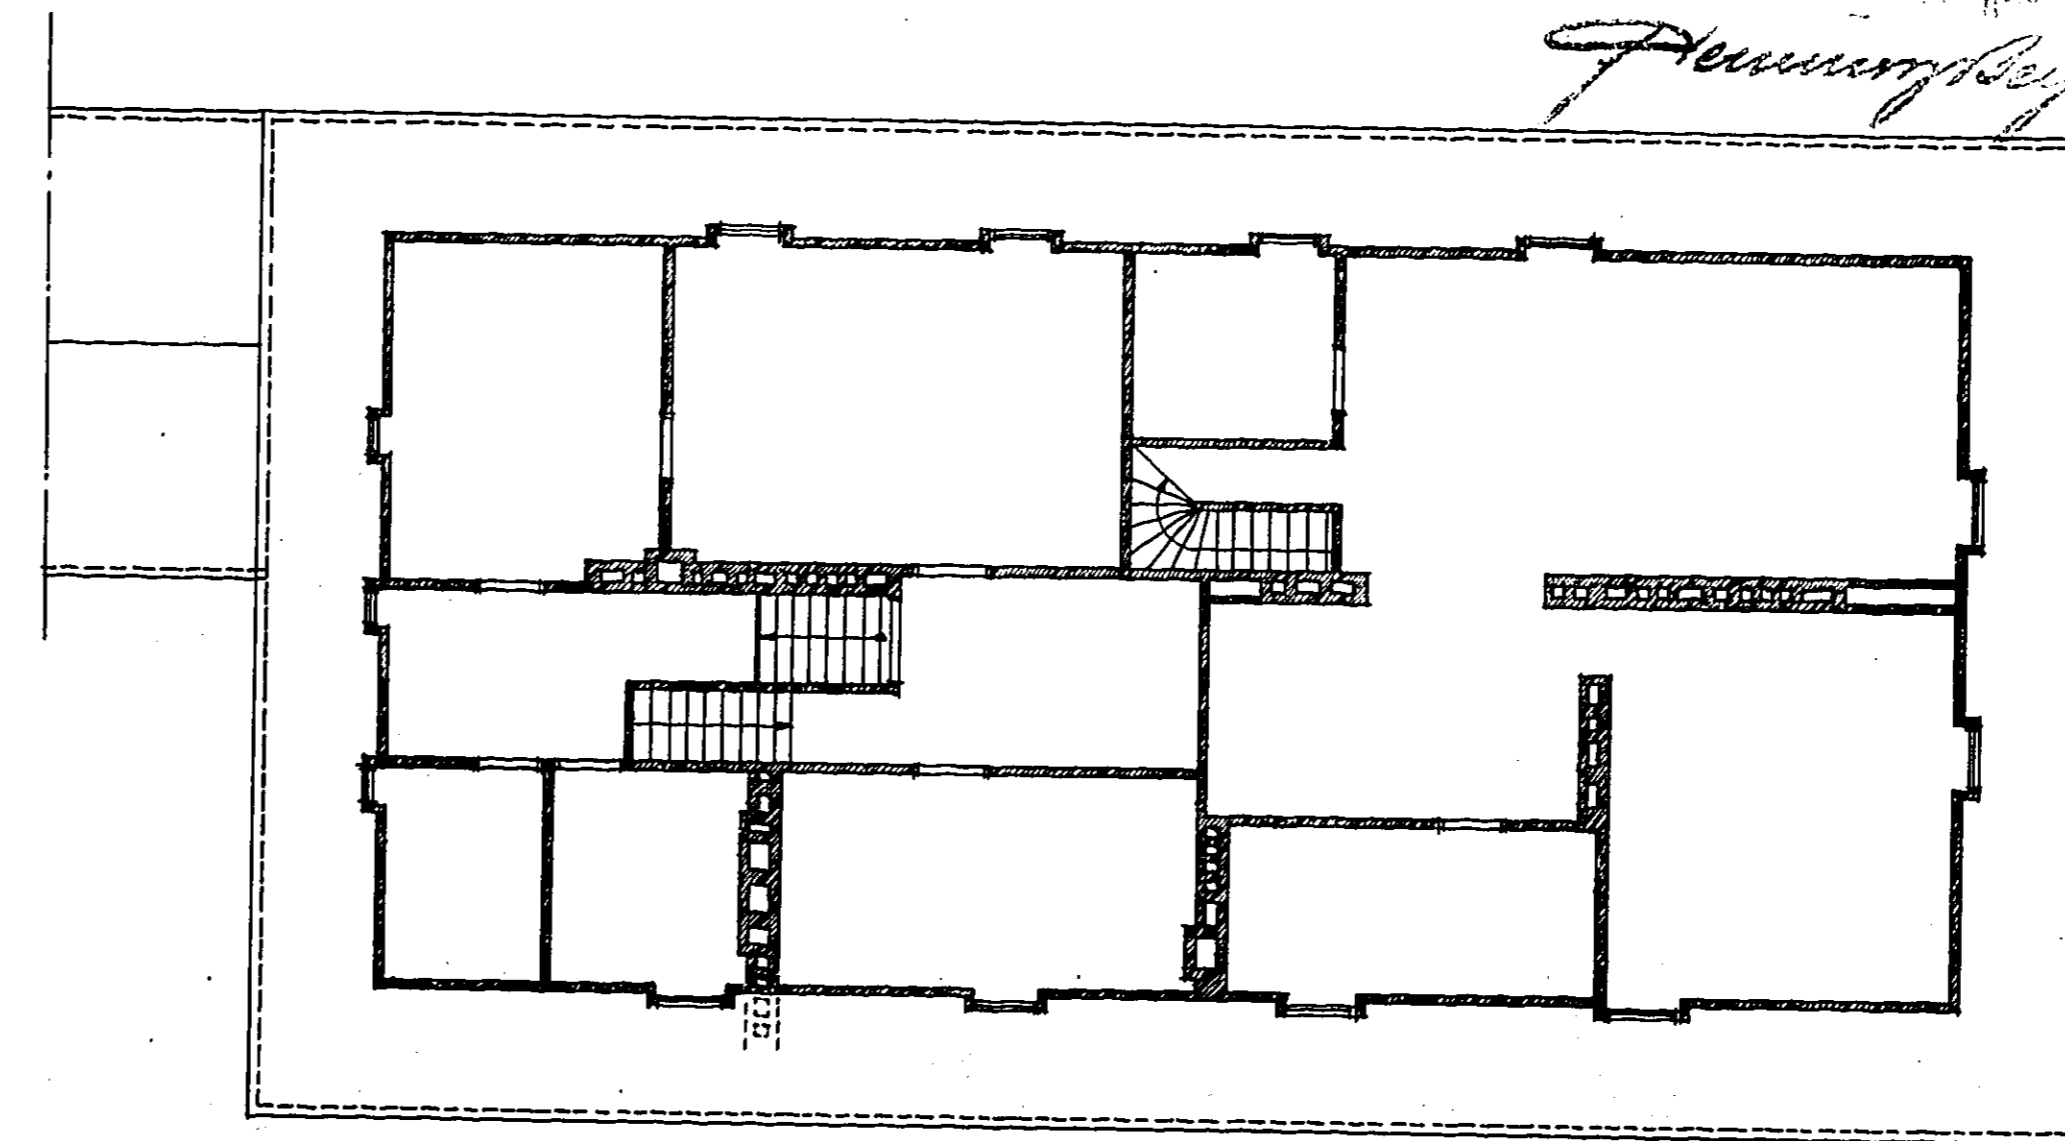

VINDPLAN

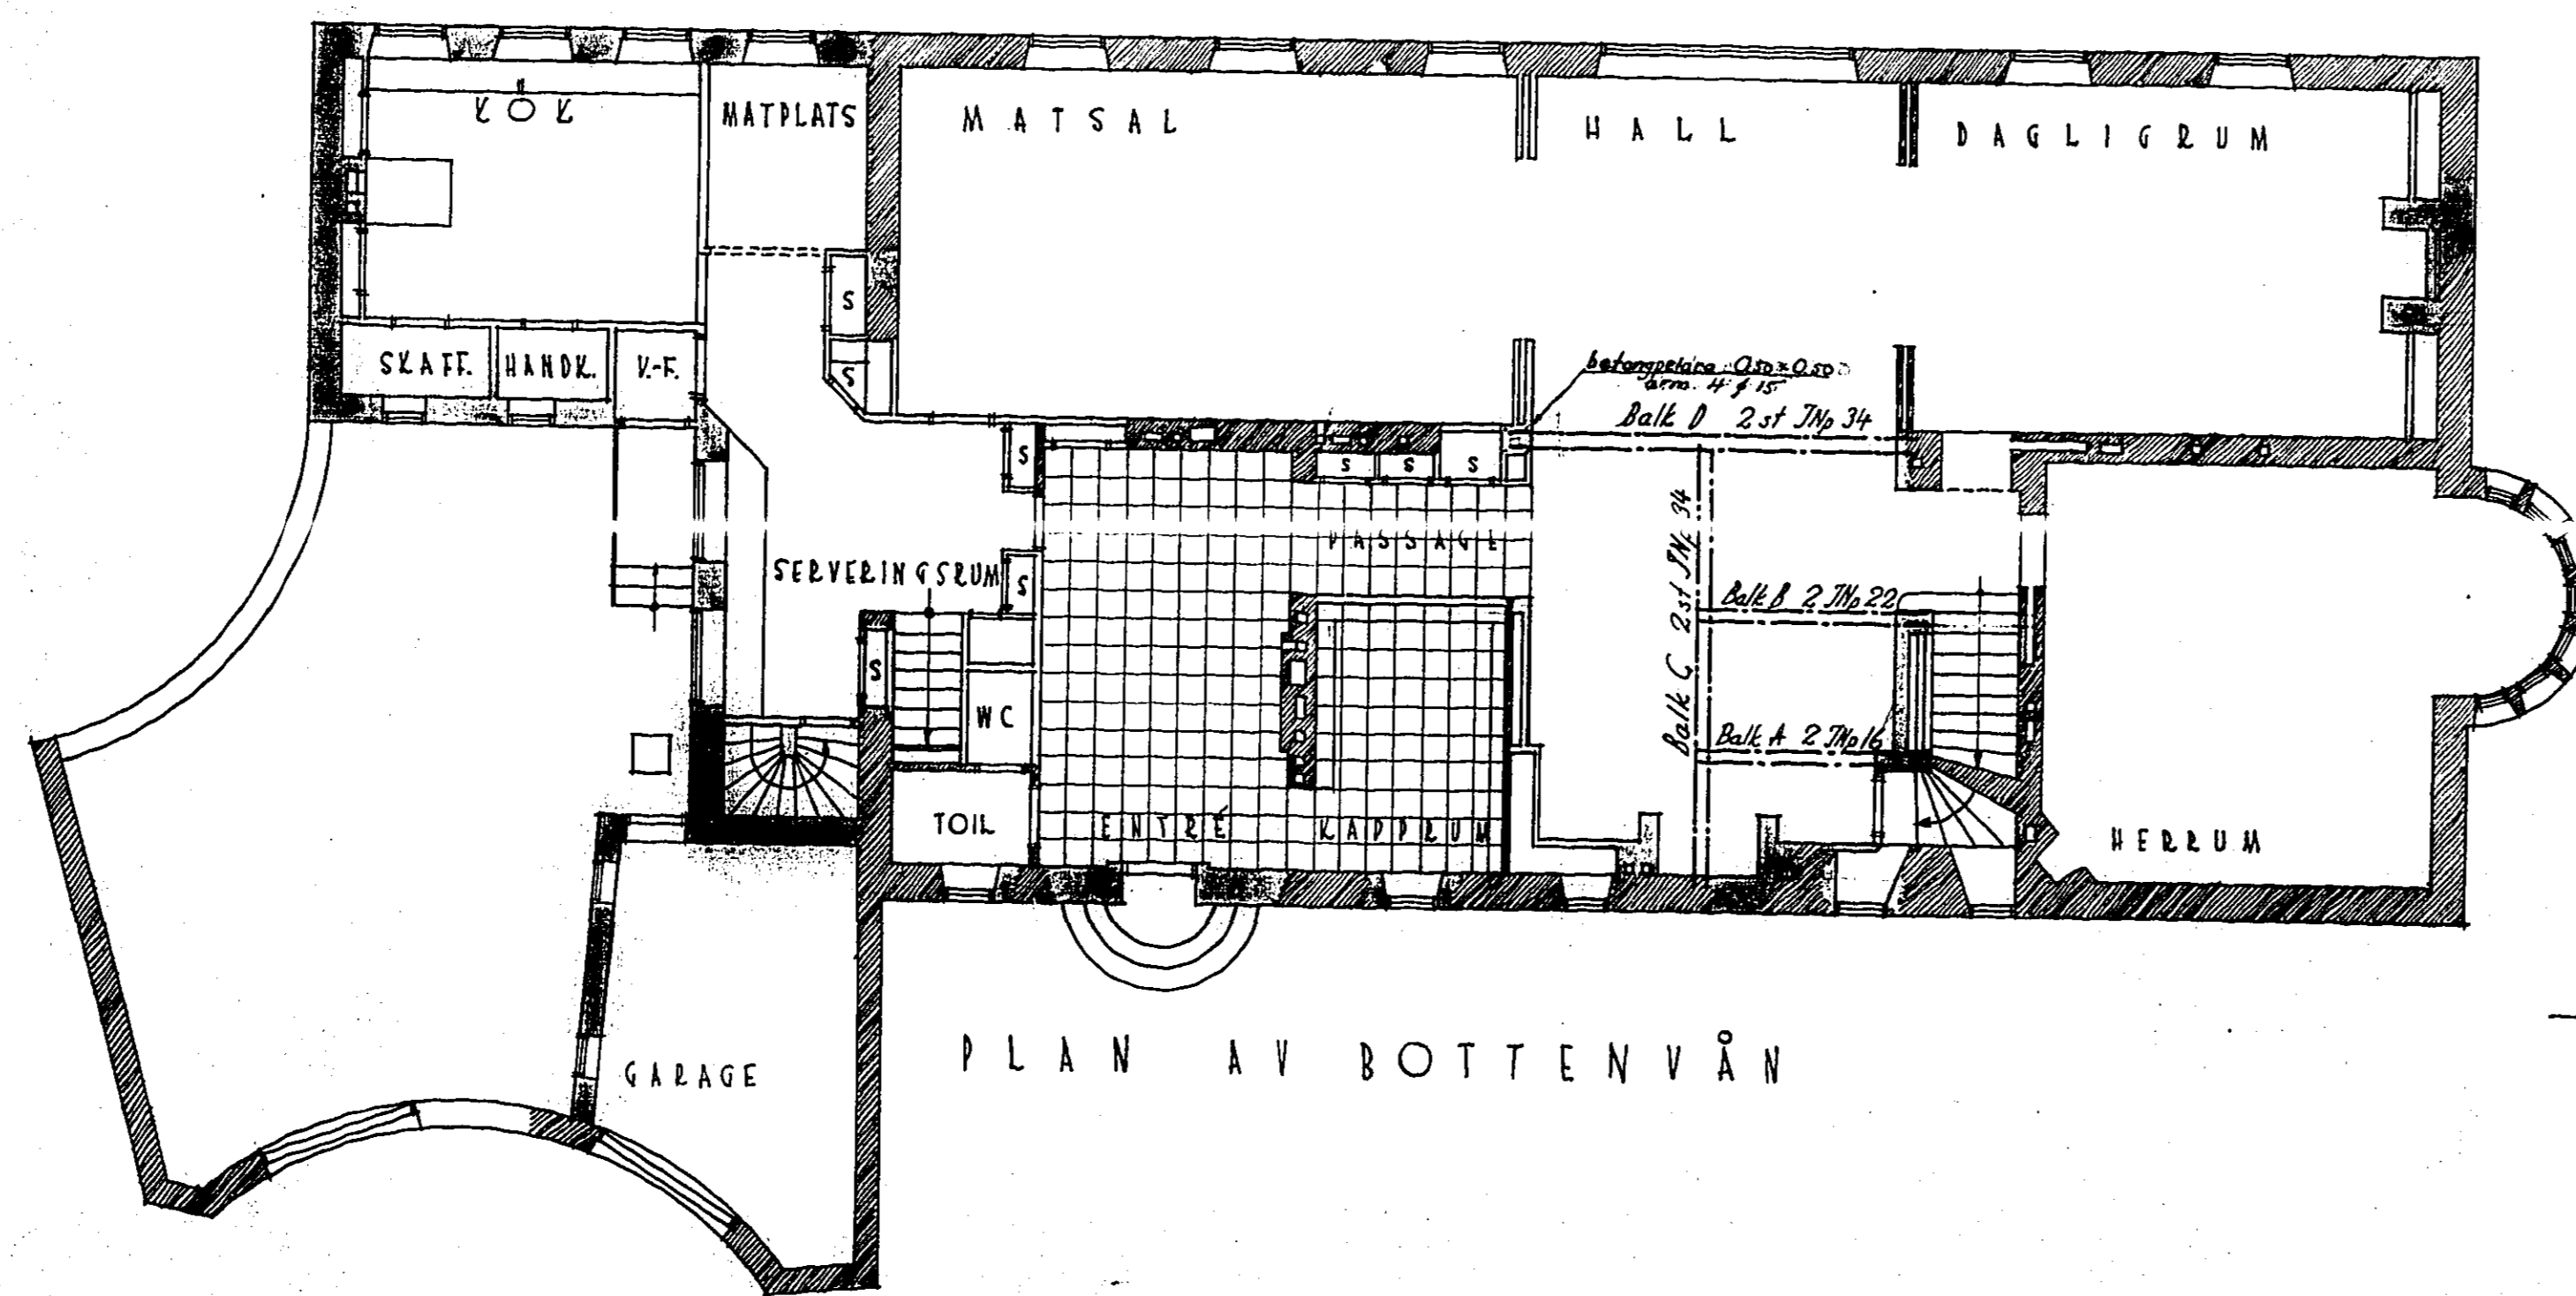


PLAN AV BOTTENVÅN

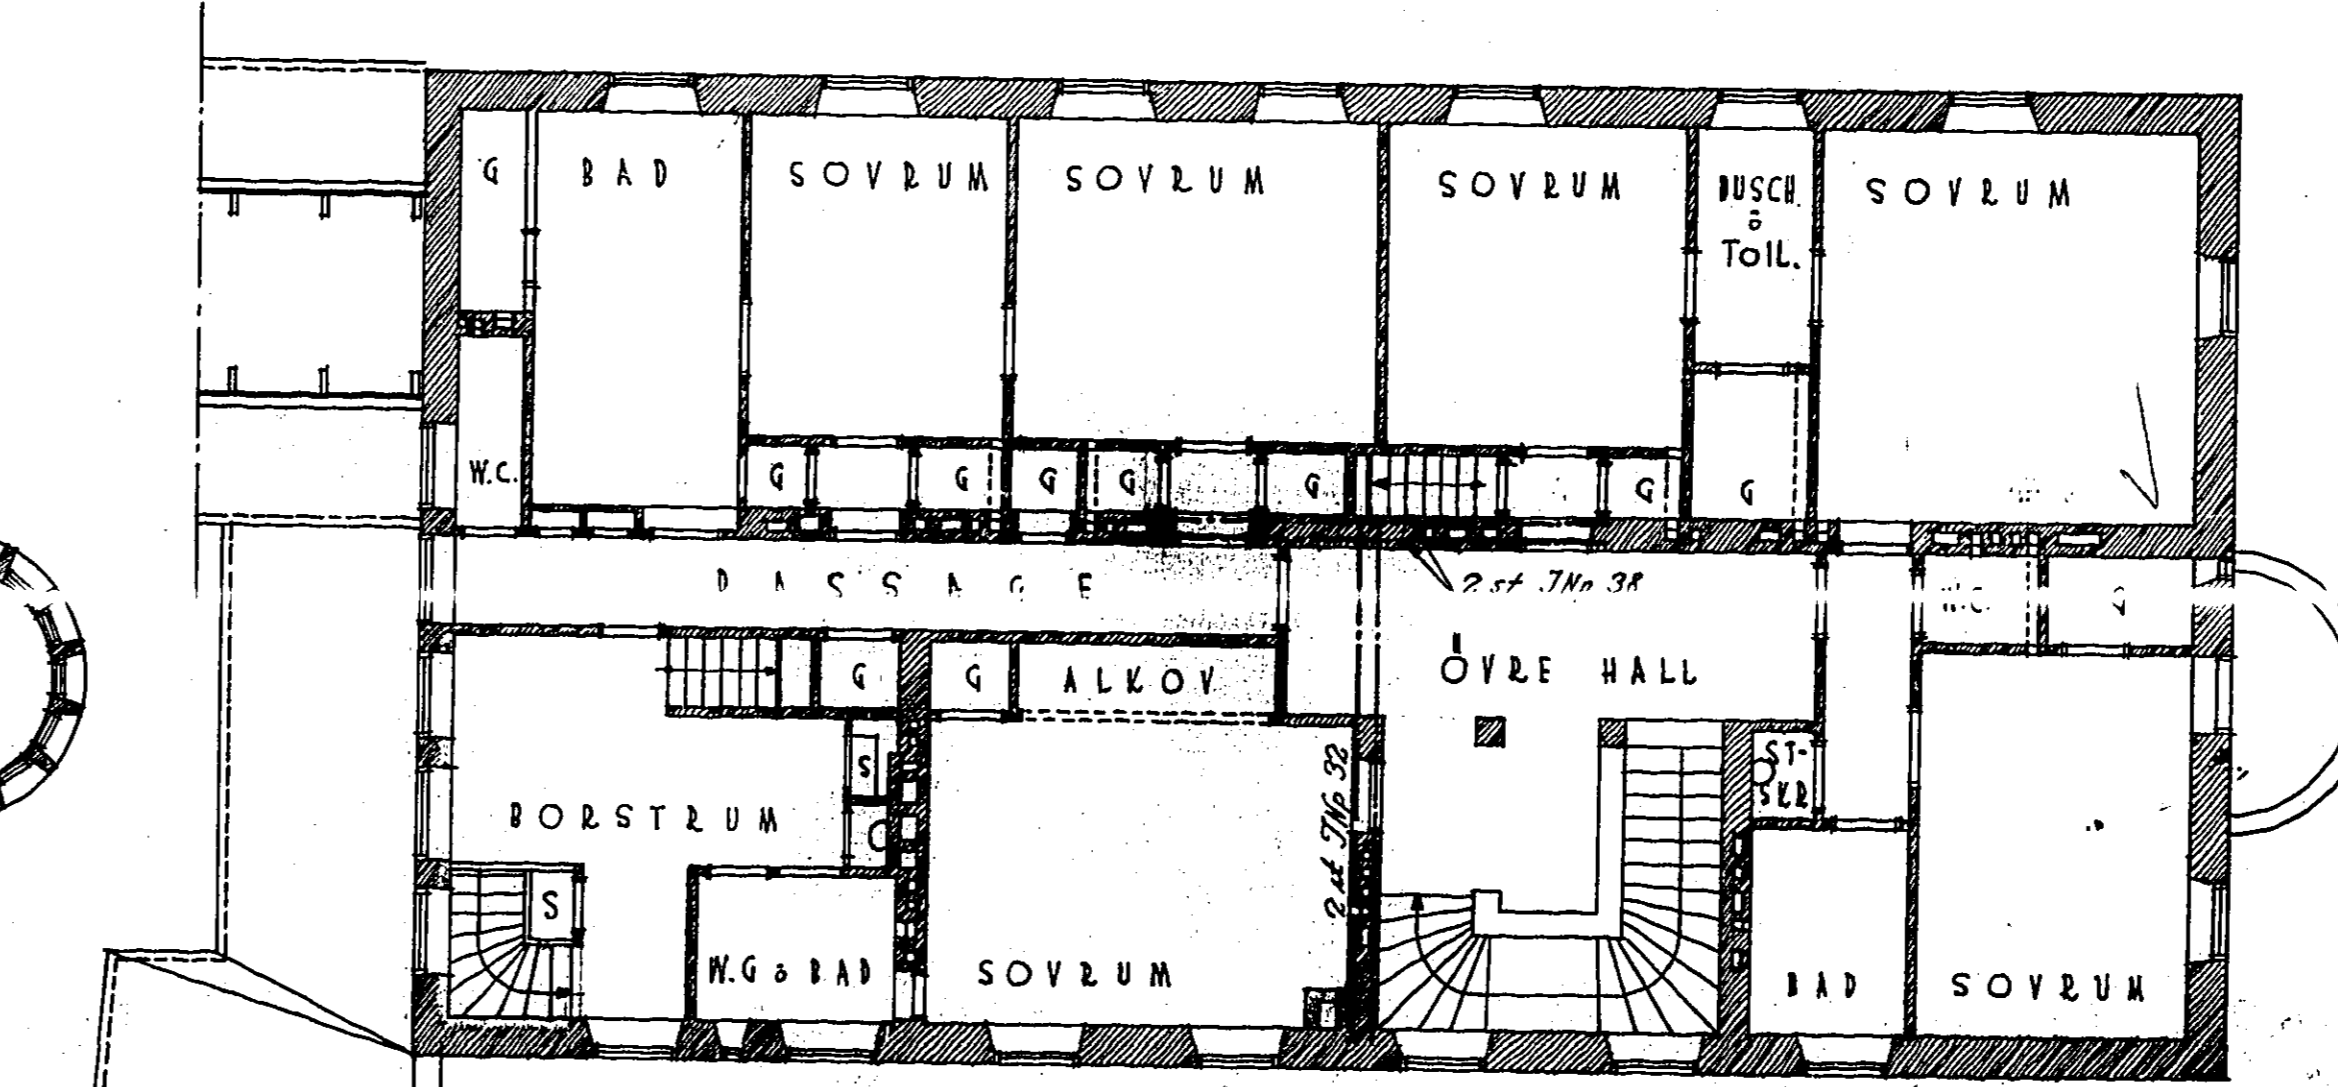

PLAN AV 2. VÅN

SKALA 1:100

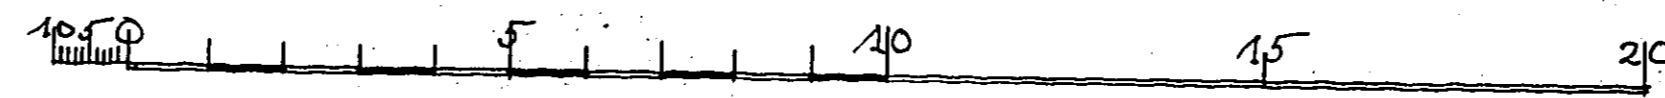

R. Samuelson