


Nr 2566. 7-9
J. a. a. 24. 1879.
H. G.

RITNING TILL NYBYGGNAD Å TOMTEN N^o 2 I 13^{de} ROTEN
Västerleden 1 Ku Alan N^o 2

4761

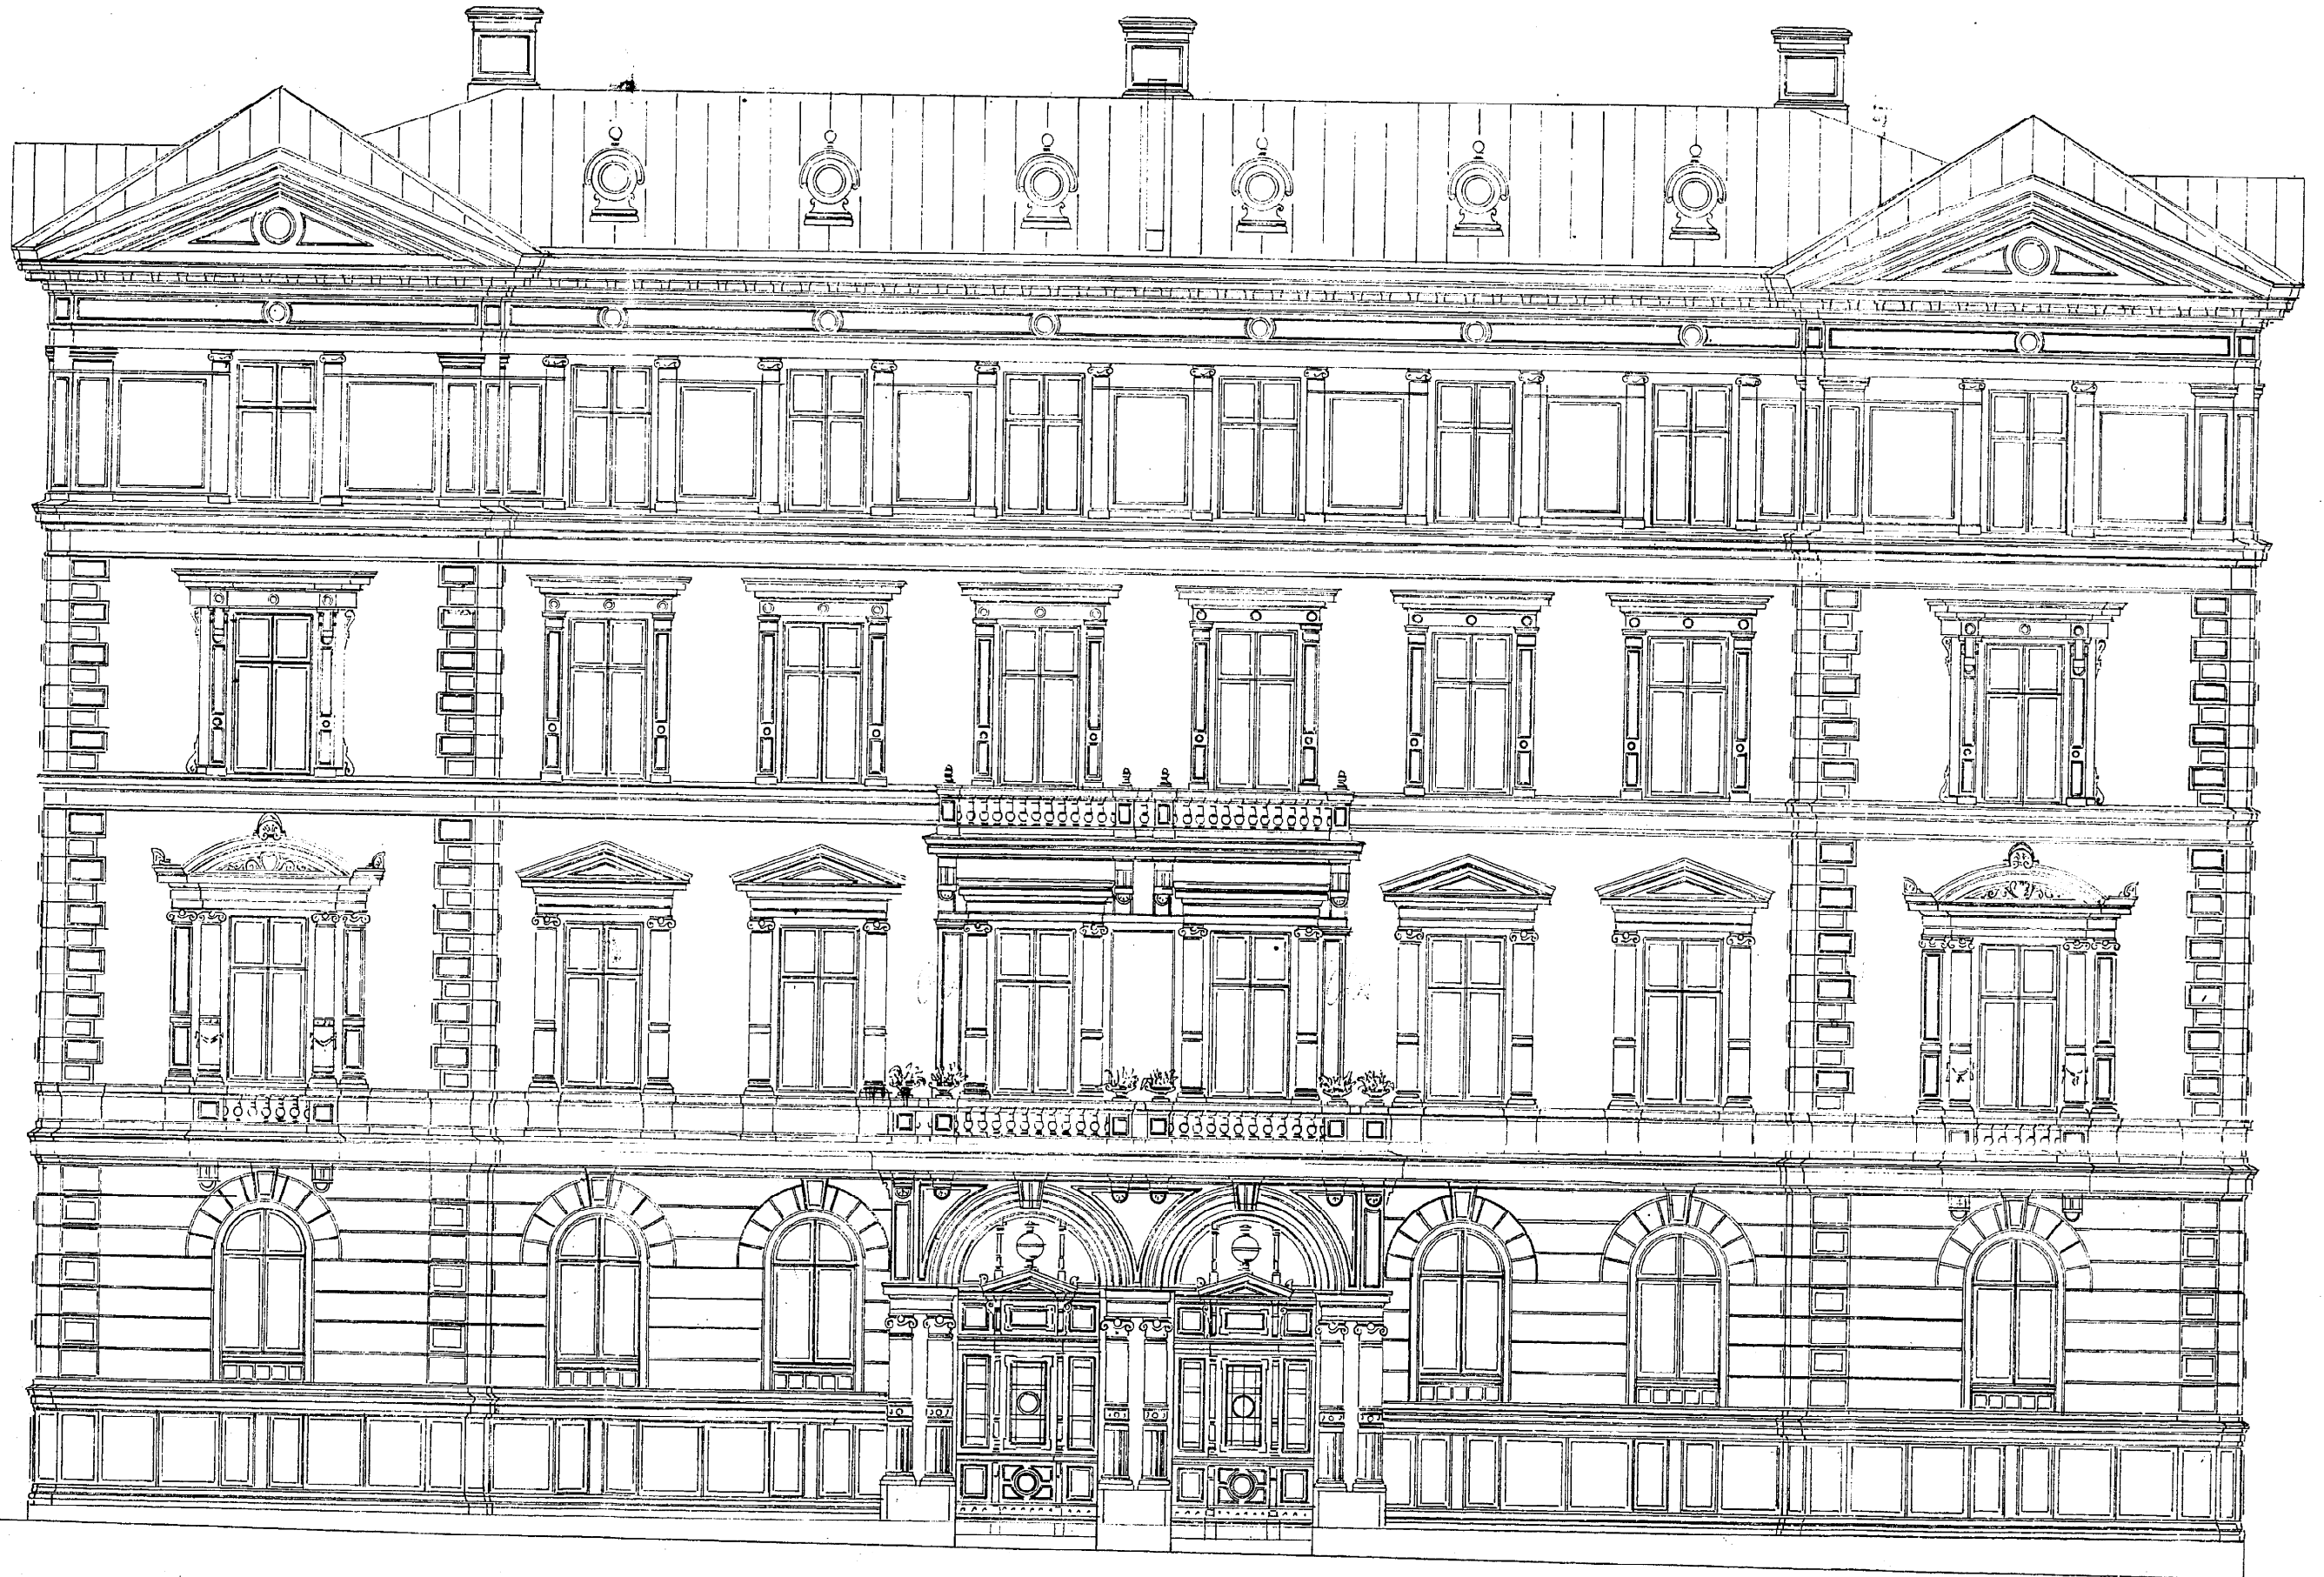

FACAD ÅT MAGASINSGATAN

