


476978

RITNING TILL NYBYGGNAD Å TOMTEN N^o 9 I 13^{de} ROTEN Vasastaden 1 Kv. Ålen N^o 2

2566 1-9
gr. v. a. 2/1. 1879
V.S.

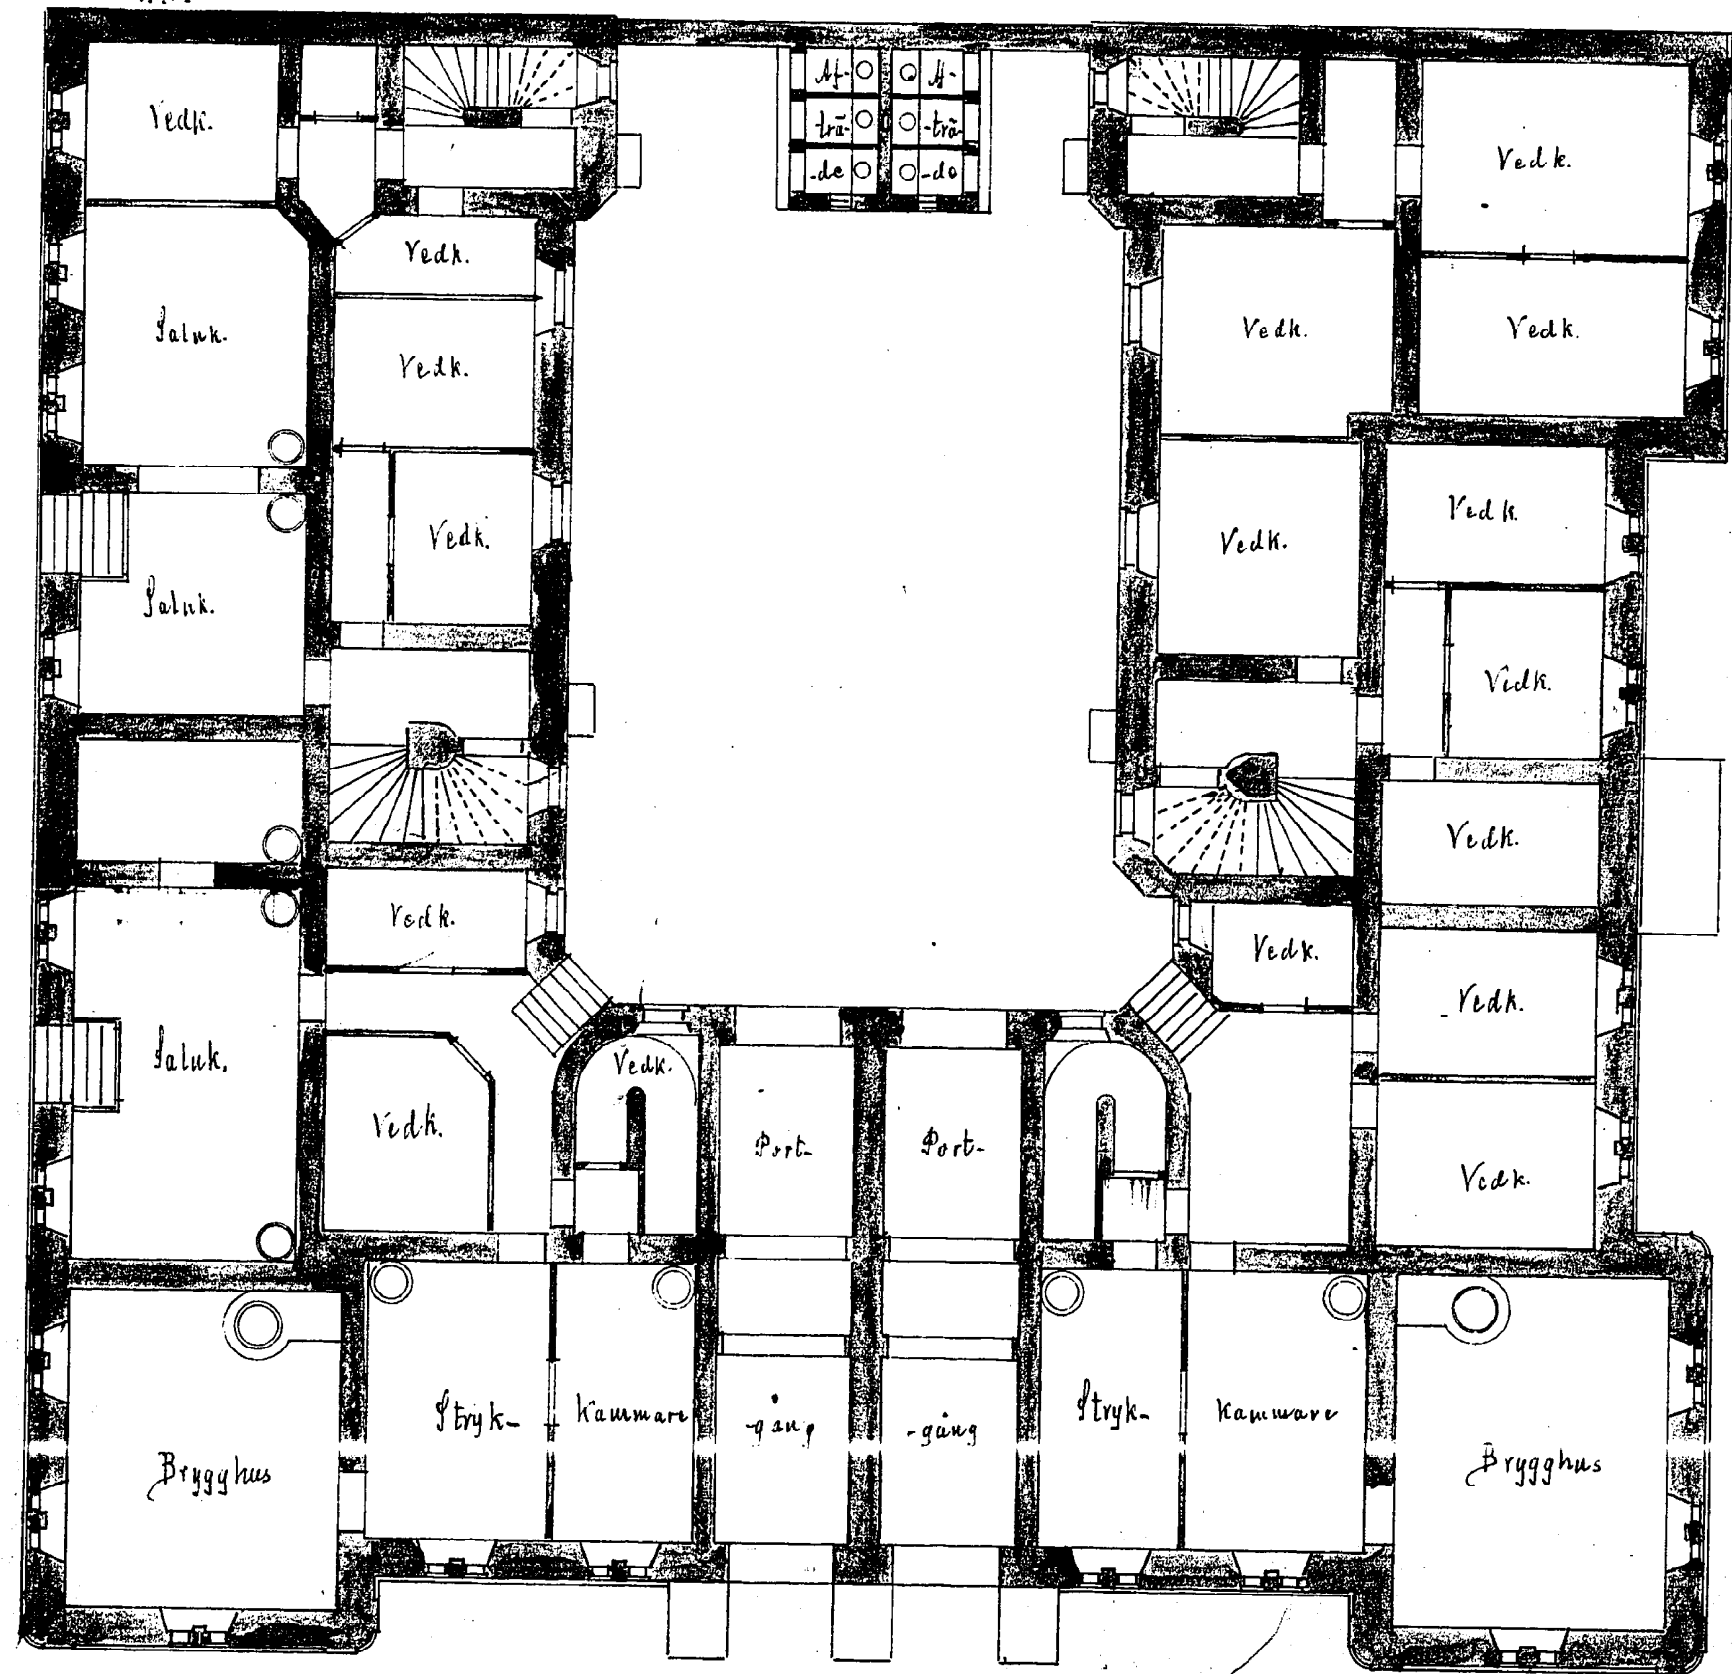

KÄLLAREN.