


RITNING TILL NYBYGGNAD Å TOMTEN № 2 i 13^{de} RÖTEN
 Vasastaden 1^{sta} Aln № 2

476279

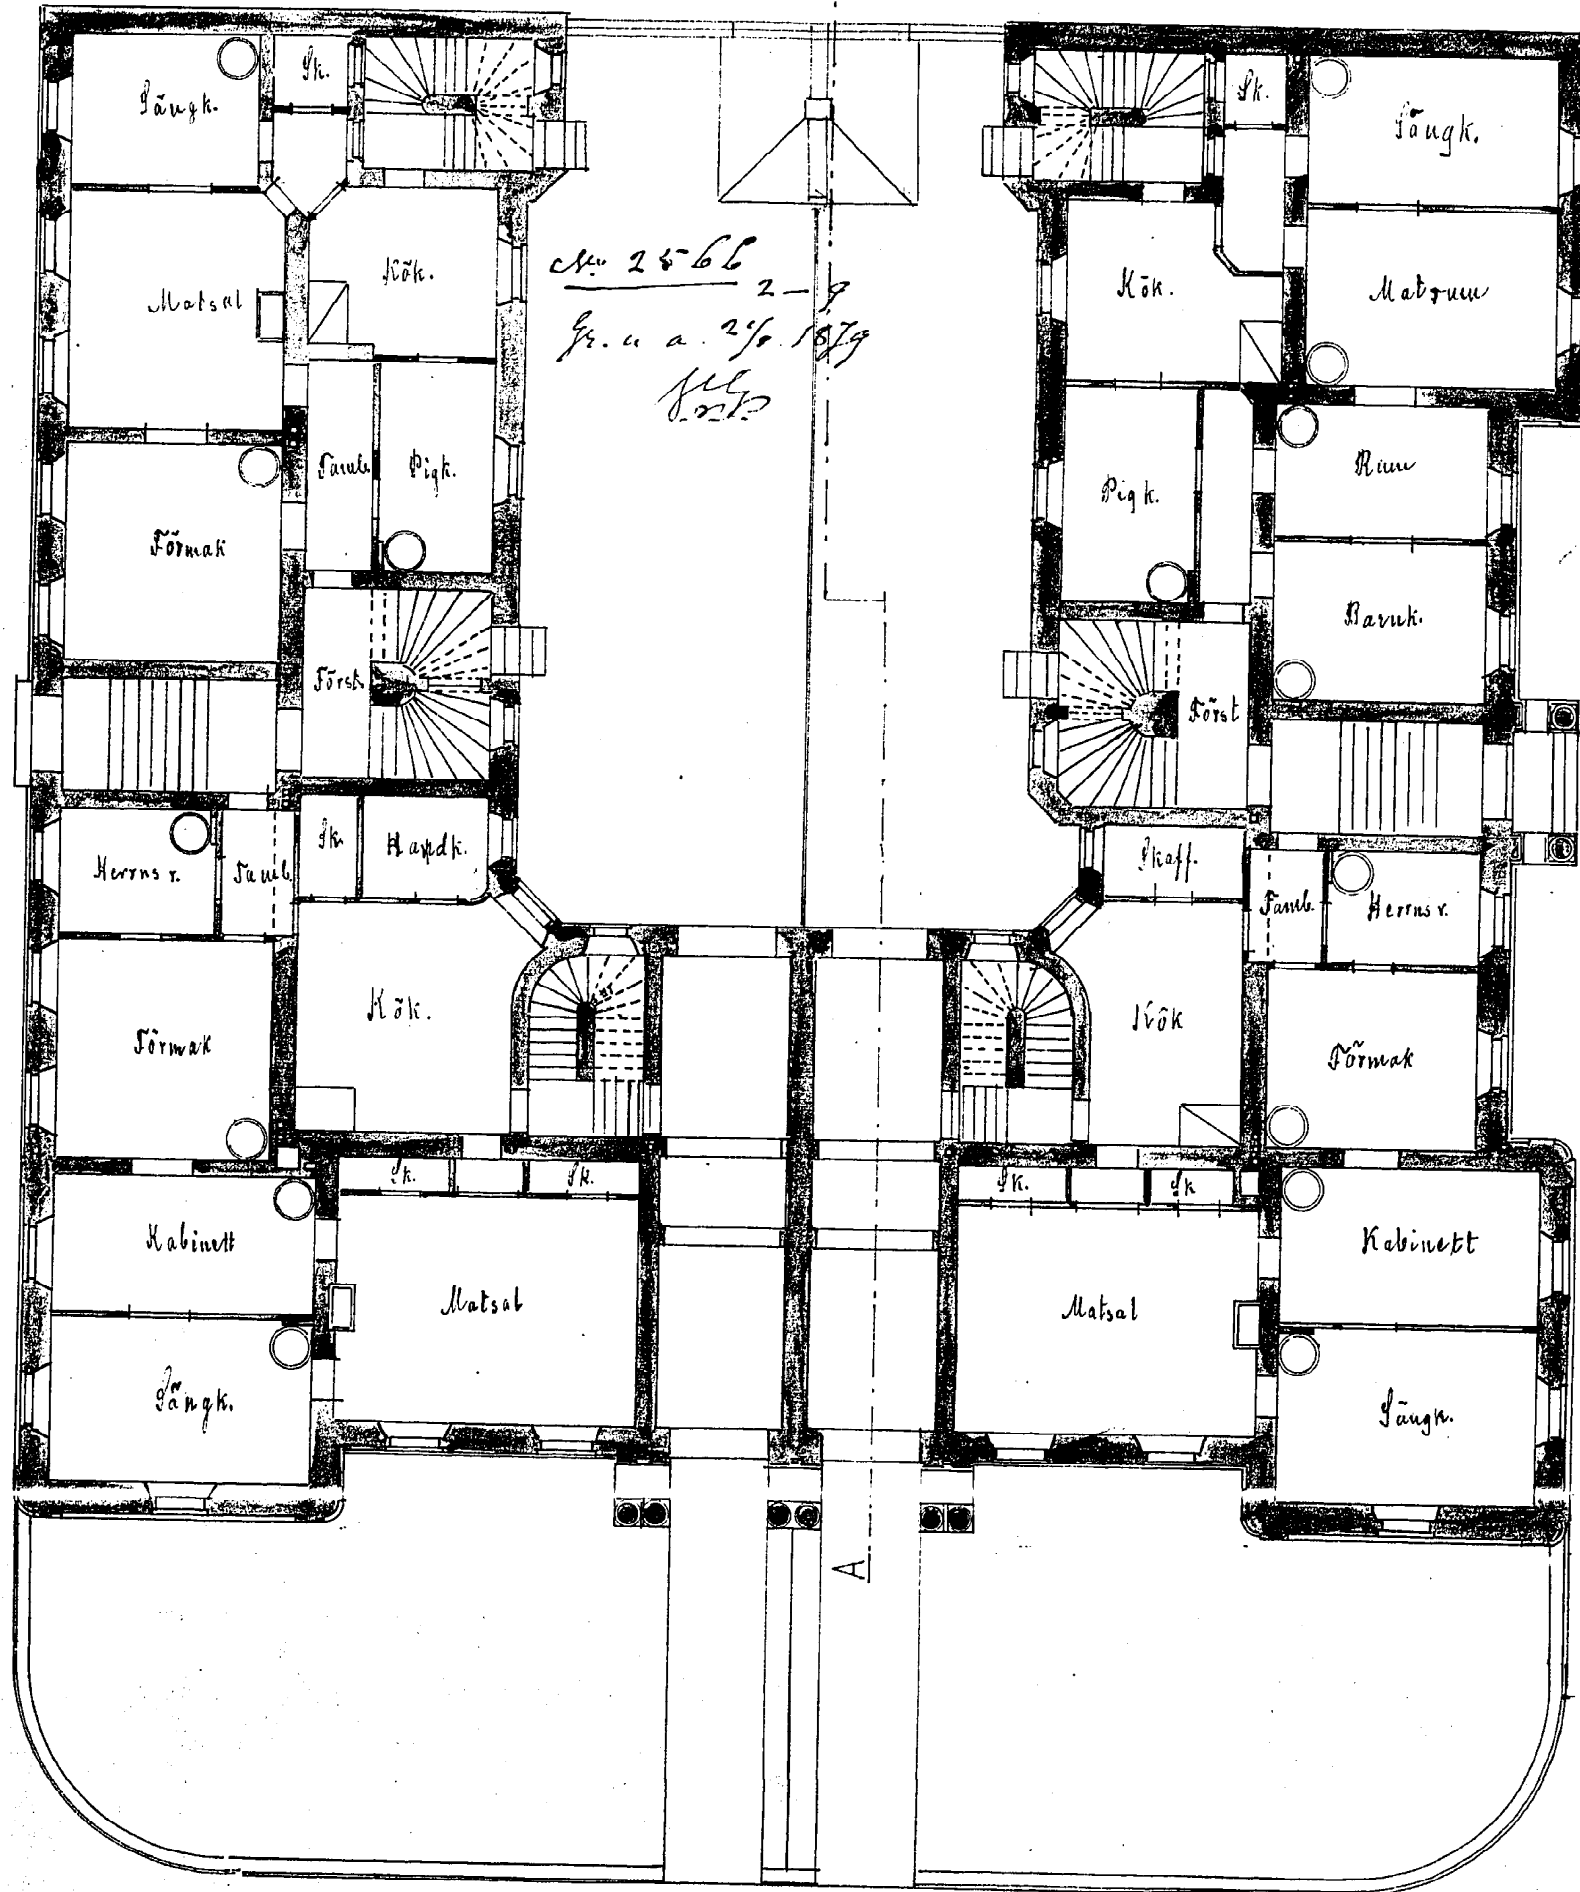

Nr 2 & 66 2-7
 Gr. u a. 2/6 1879
 J. L.

1^{sta} VÅNINGEN.

1/0 2/0 3/0 4/0 5/0 6/0 7/0 8/0 9/0 10/0