


11234. Granskad utan anmärkning.
1.-4. Göteborg den 7/5 1910.
Carl Palmström.


RITNING TIL FÖRÄNDRING AF ODD FELLOW-ORDENS BYGGNAD.
Å TOMTEN N^o 7 I 13^{DE} ROTEN.

410070
Sittar och fastslår af byggnadsnämnden
i Göteborg den 17/5 1910
Kellgren
En officier
Sjöström


Varastaden 8 Kv. Boken N^o 2

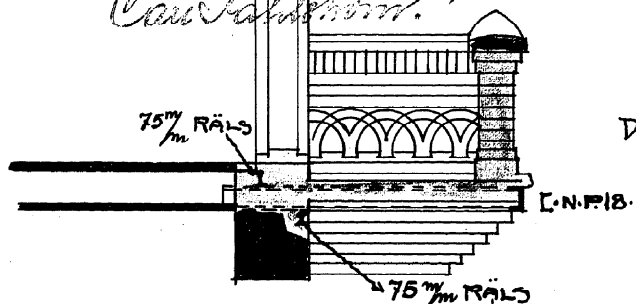

DETALJ AF GATUBALKONG

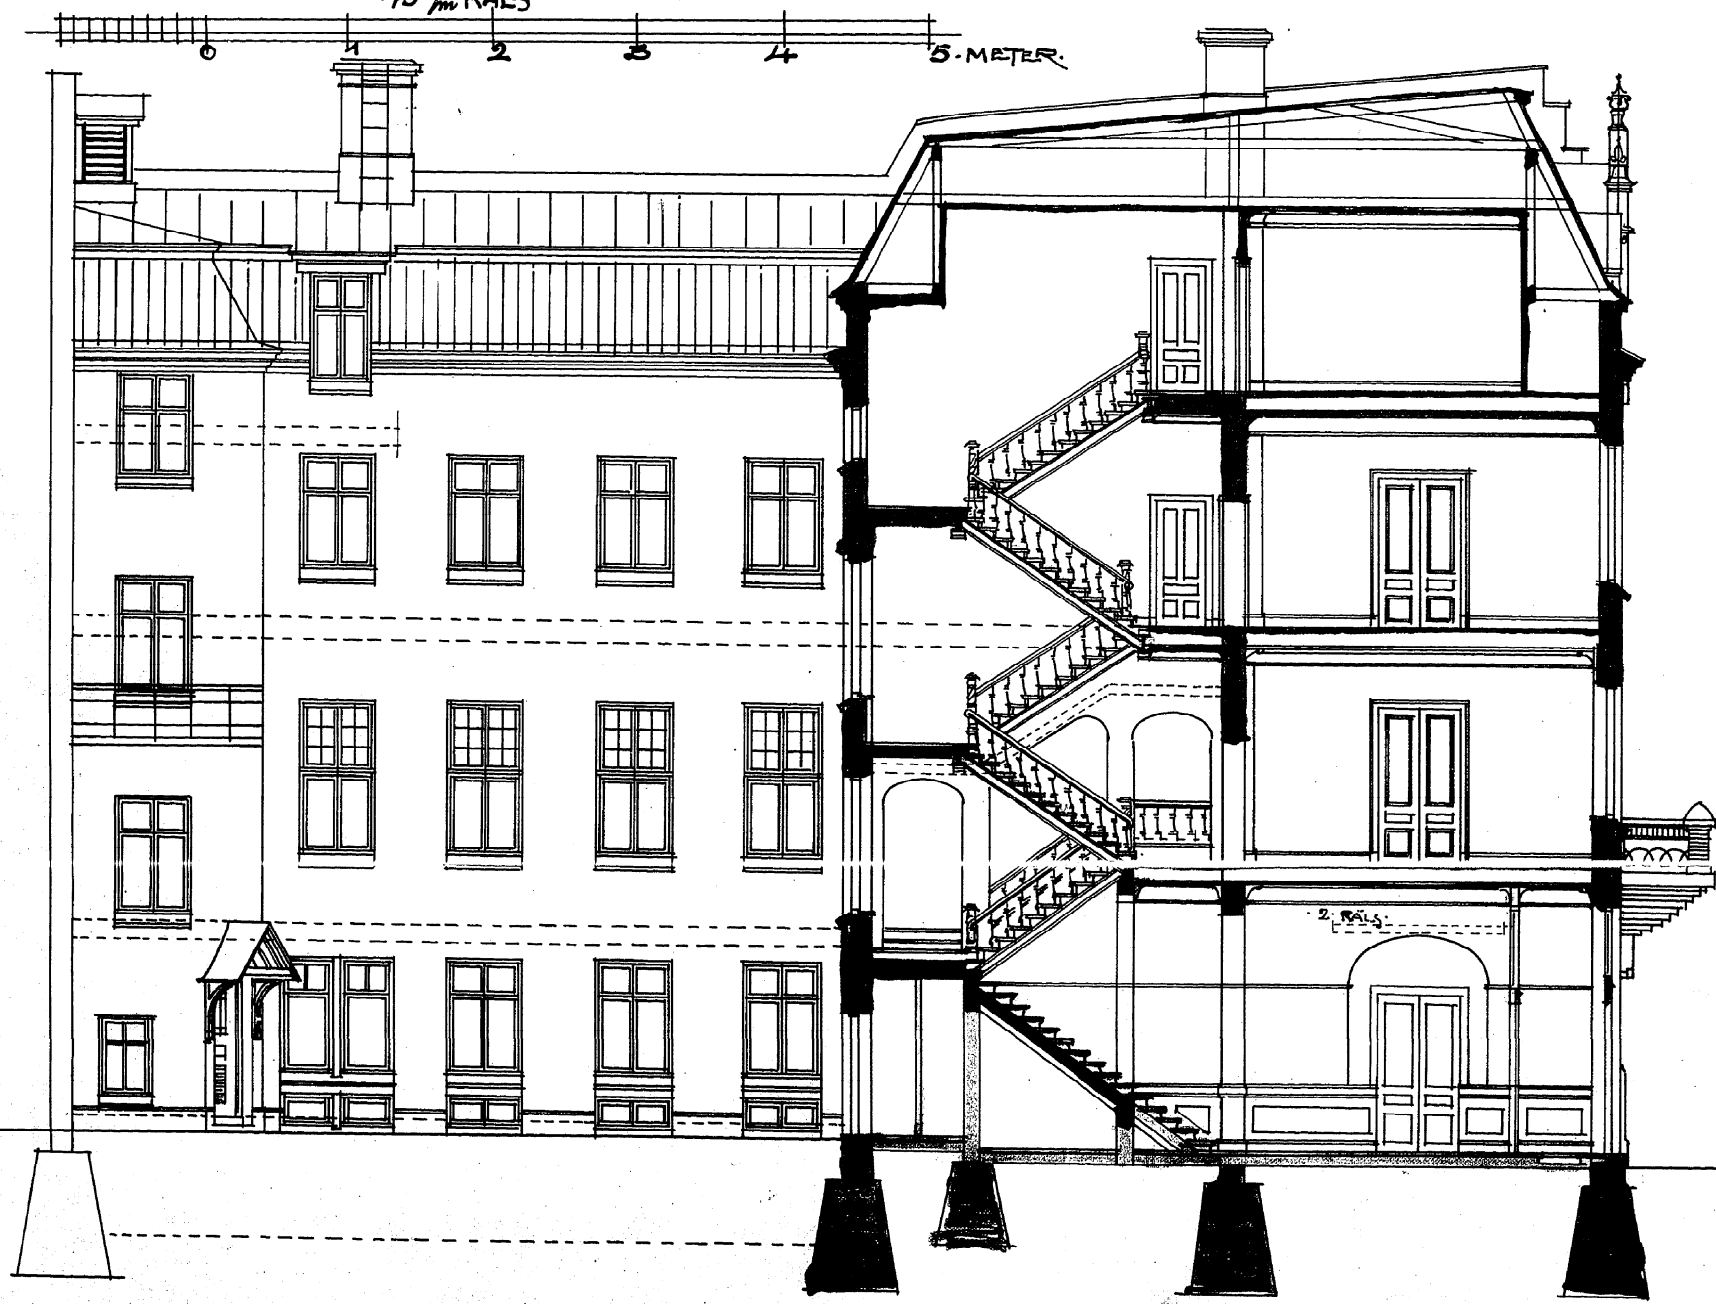

GENOMSKÄRNING E-F

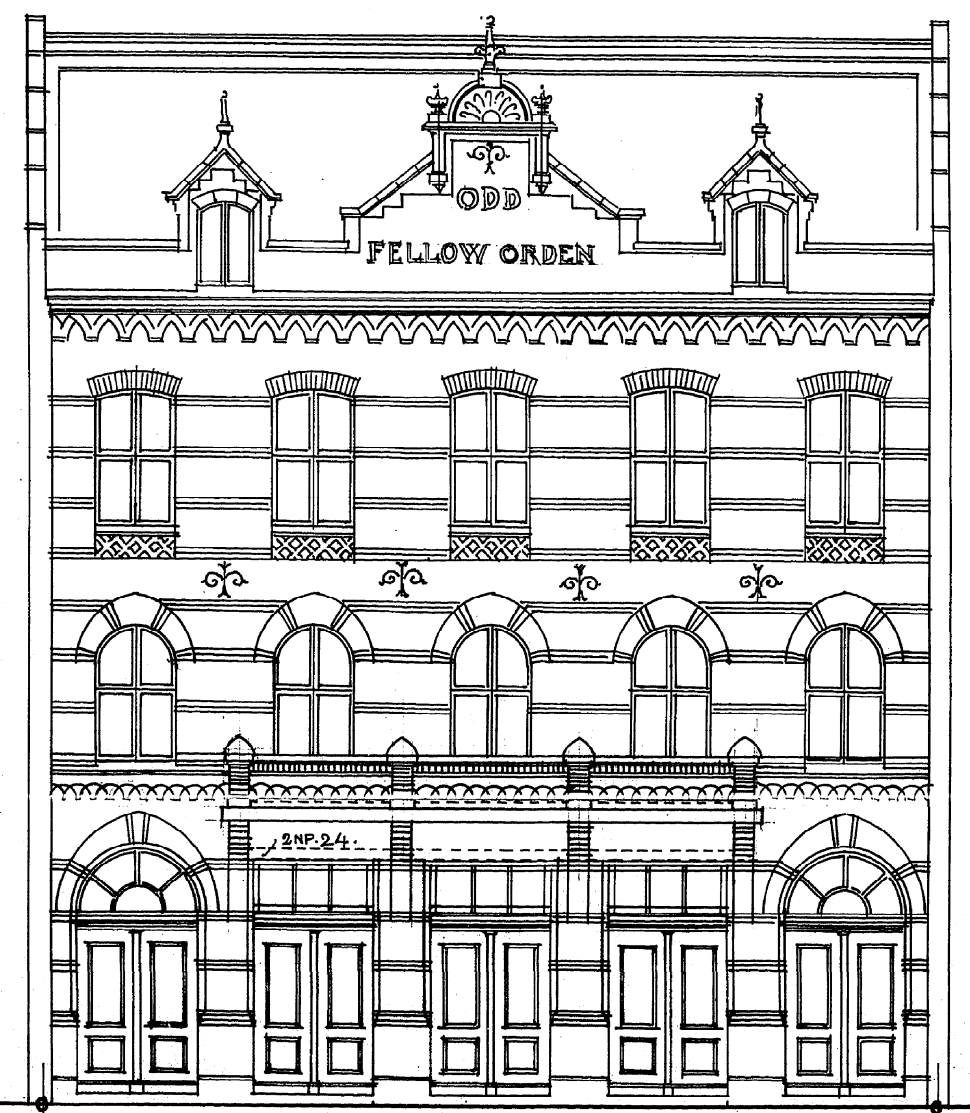

FASAD ÅT STORGATAN

1621

1620