



11234. Skissad utan anmärkning
Söteborg den 17/5 1910.
3.-4. Carl Wahlström.

RITNING TIL FÖRÄNDRING AF ODD-FELLOW-ORDENS BYGGNAD.
Å TOMTEN N^o 7:13^{DE} ROTEN.


Godkänd och fastslådd af Byggnadsnämnden
i Göteborg den 17/5 1910.
L. Nyberg. Byggnadsnämndens
Sekr. S. Johansson.

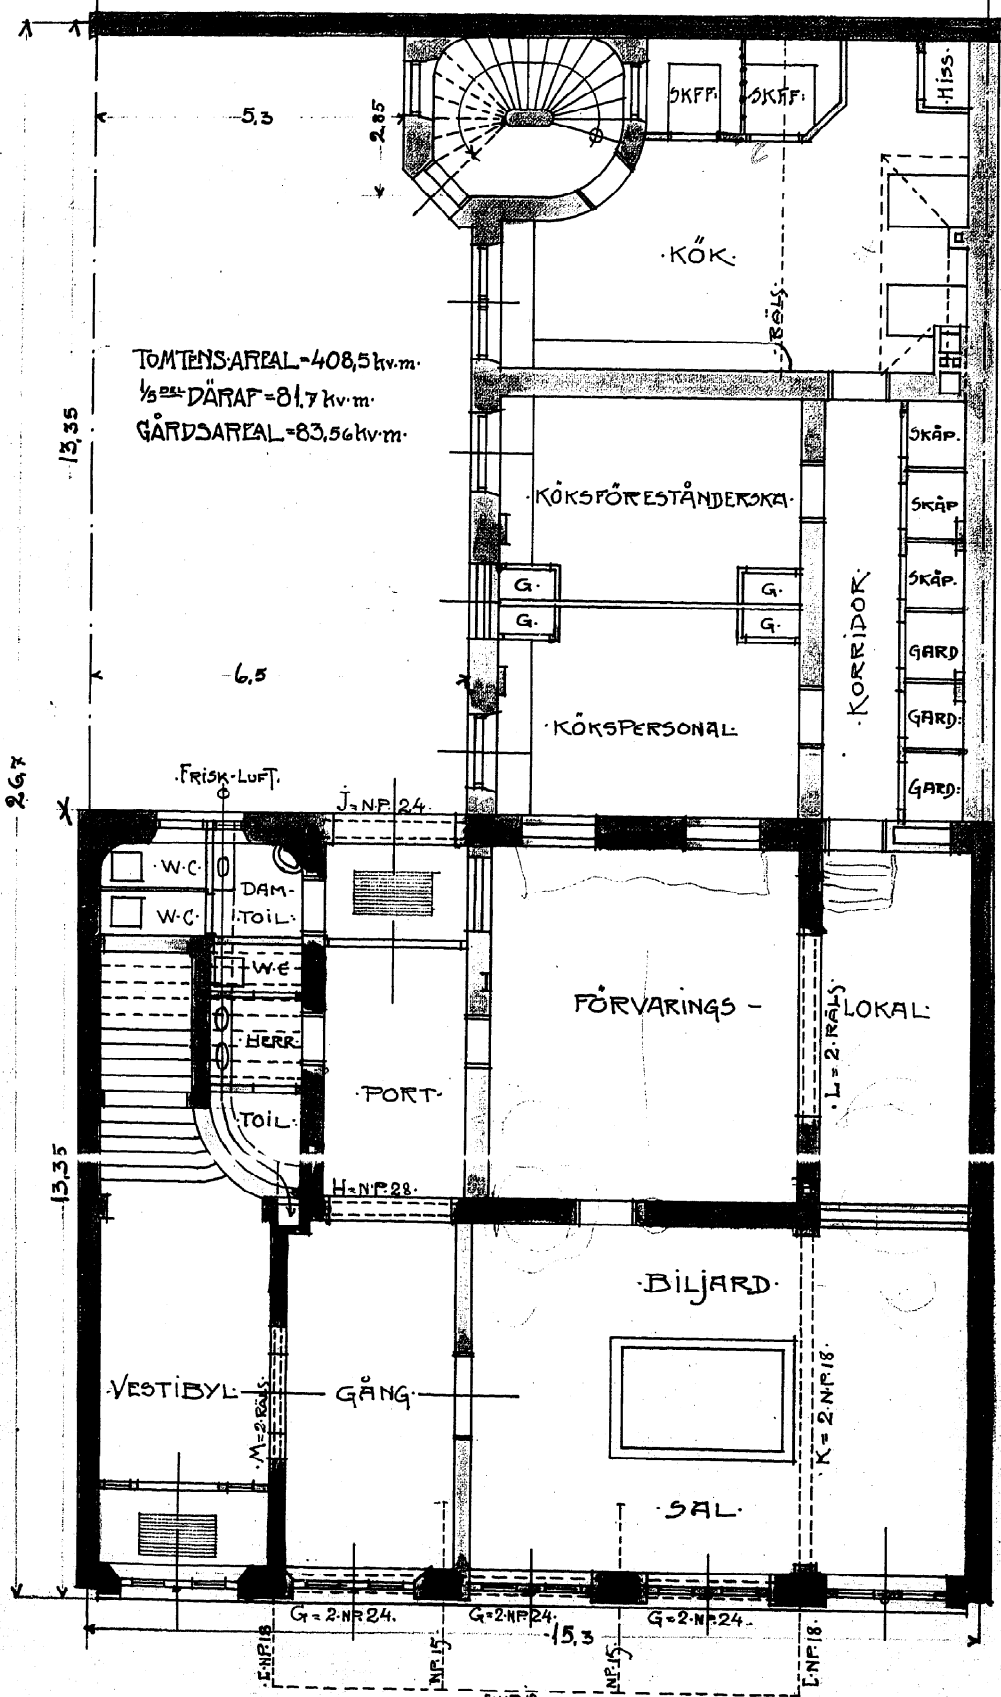


PÅN AF KÄLLARVÅN.

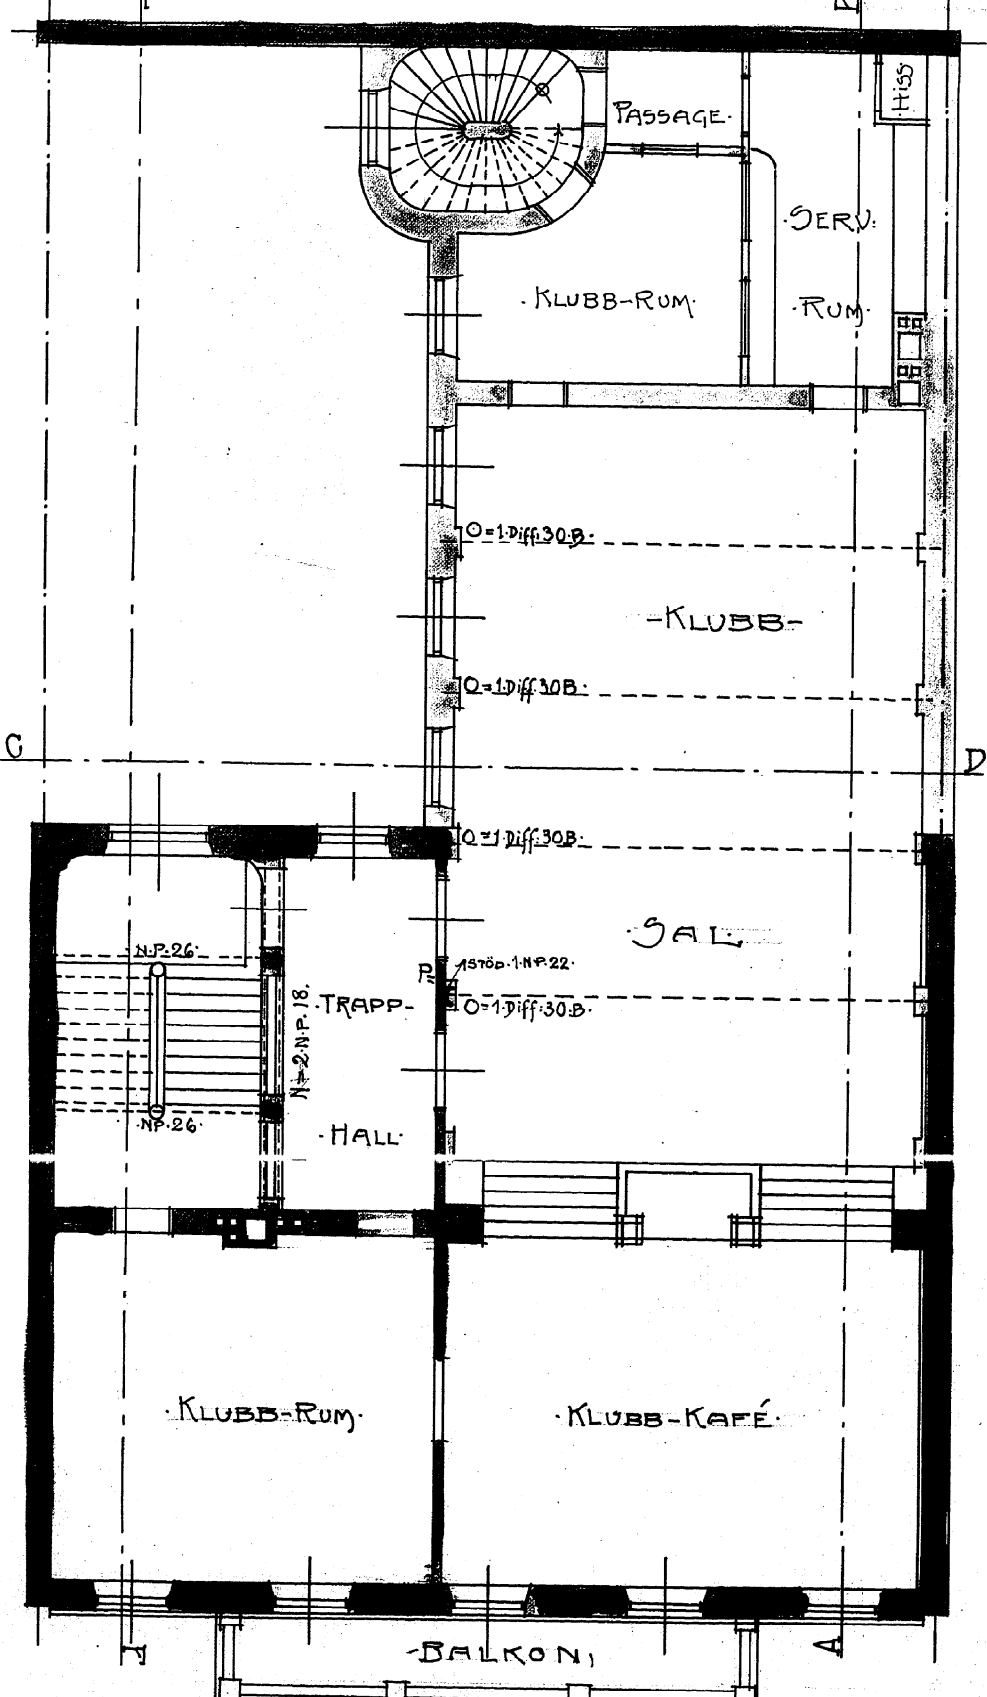

PÅN AF 1^{STA} VÅNINGEN.

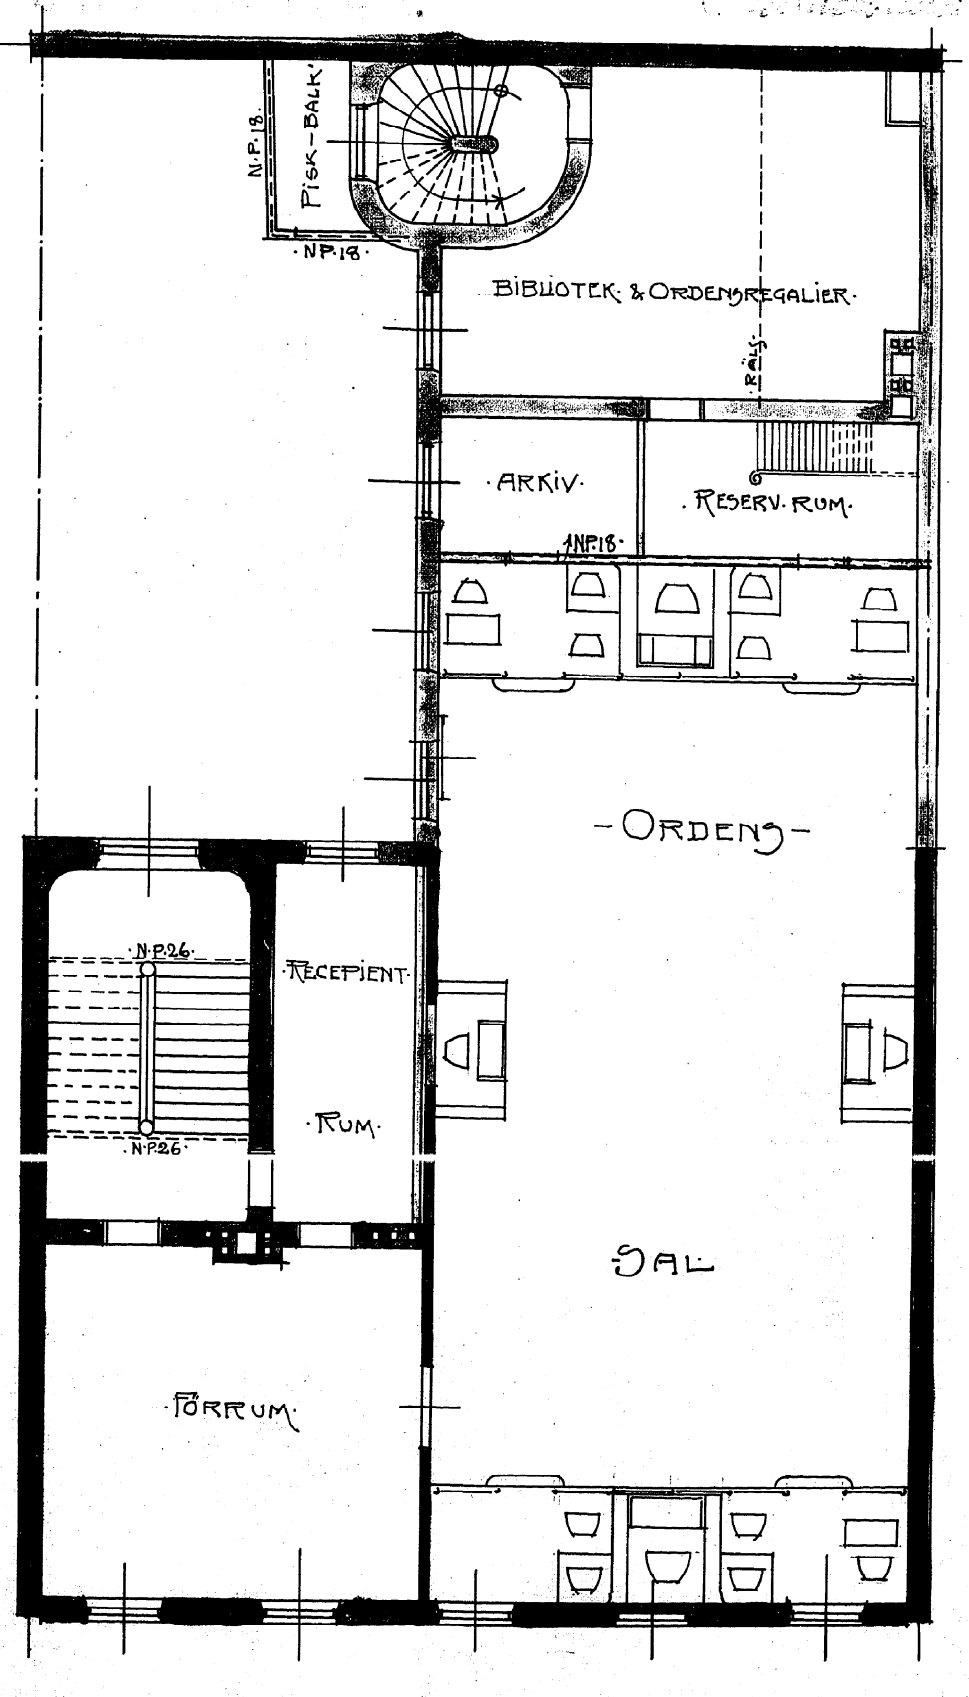

PÅN AF 2^{DA} VÅNINGEN.

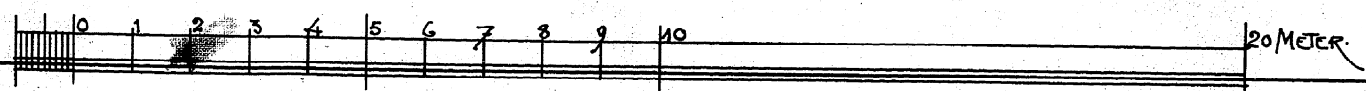

Carl Wahlström