

11234.  
2.-4.


Granskad utan anmärkning  
Göteborg den 17/5 1910.  
Carl Thelander.

RITNING TIL FÖRÄNDRING AF ODD FELLOW-ORDENS BYGGNAD.  
Å TOMTEN N:O 7 I 13<sup>DE</sup> ROTEN.


Vasastaden 8 Kv. Boken N:O 2

Utförd och fastslådd af Byggnadsnämnden  
i Göteborg den 17/5 1910  
fölygare


Ex officio  
J. Melander

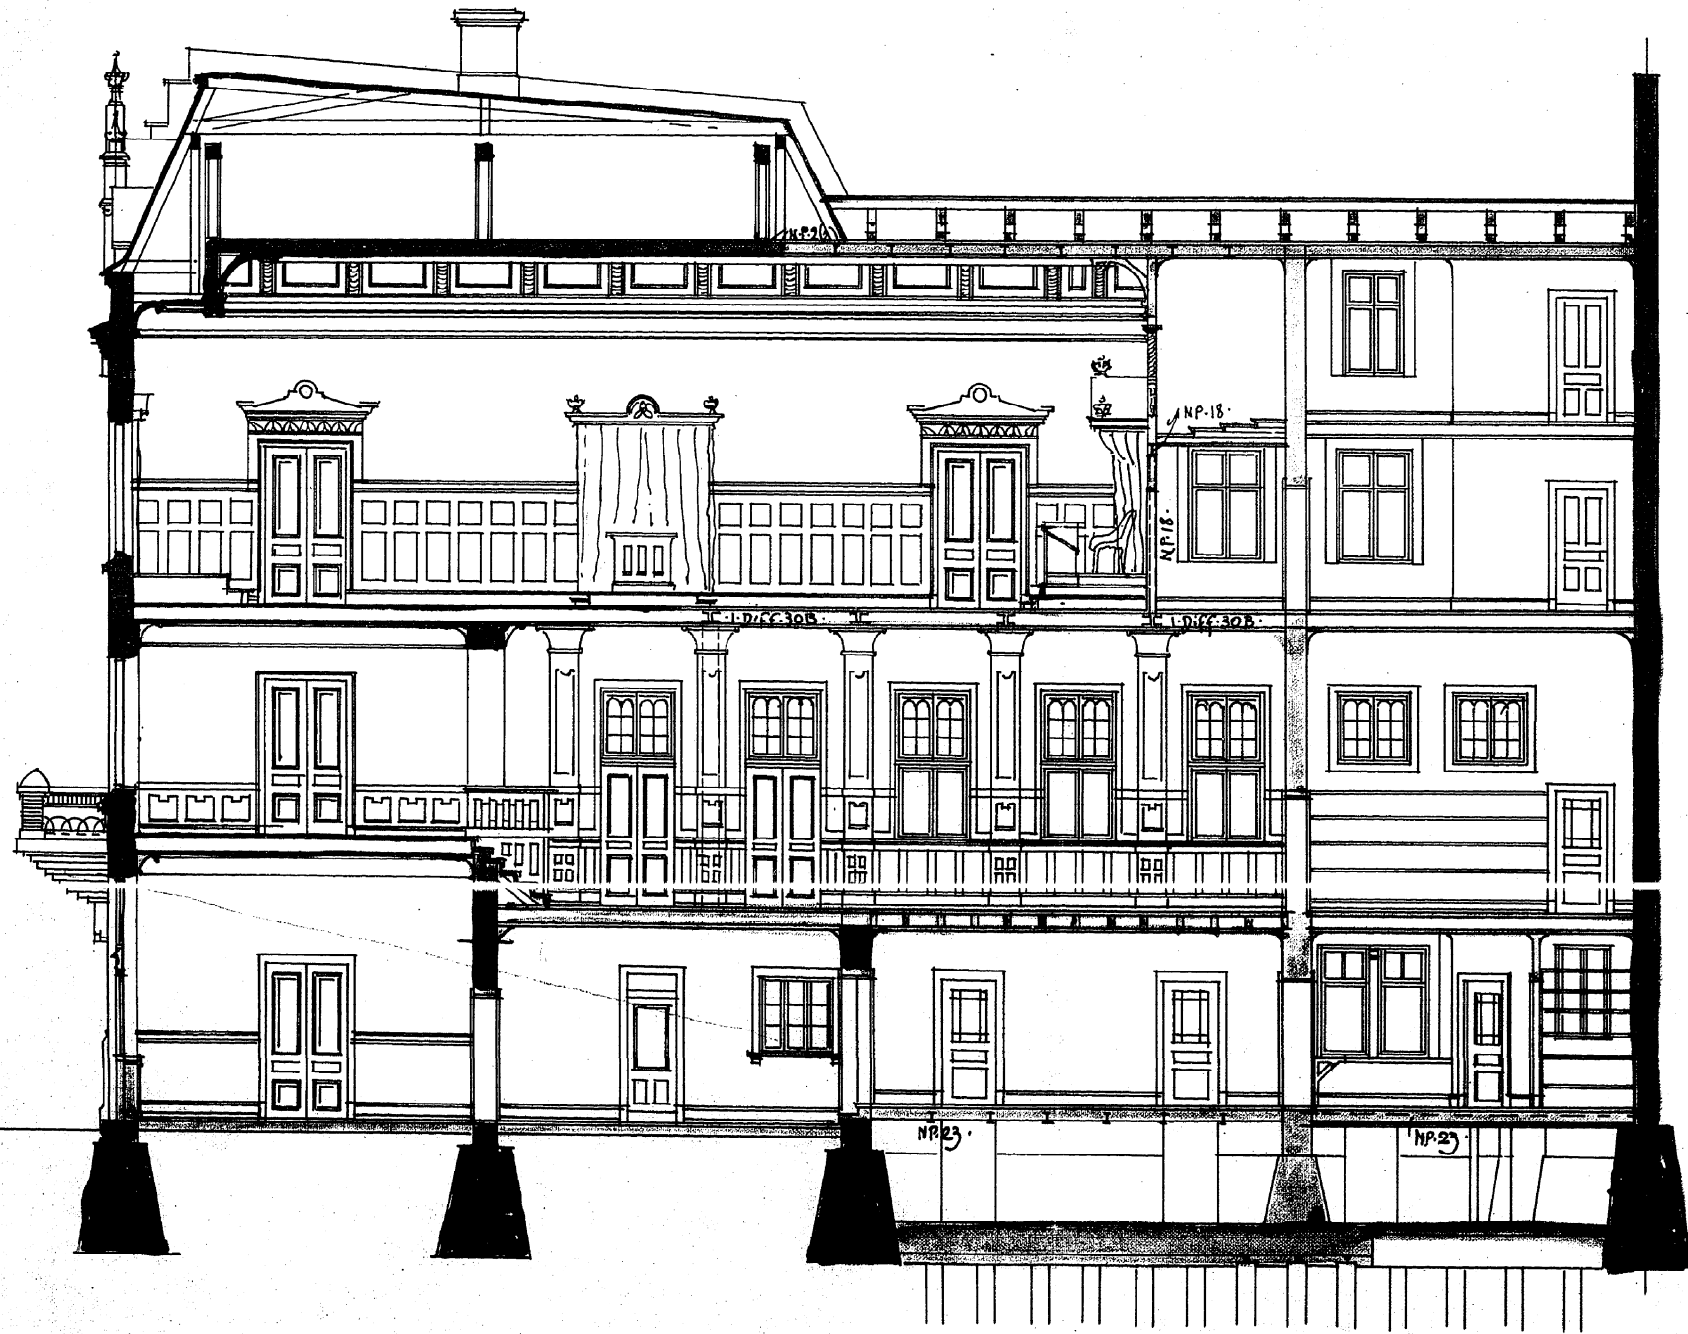

GENOMSKÄRNING A-B

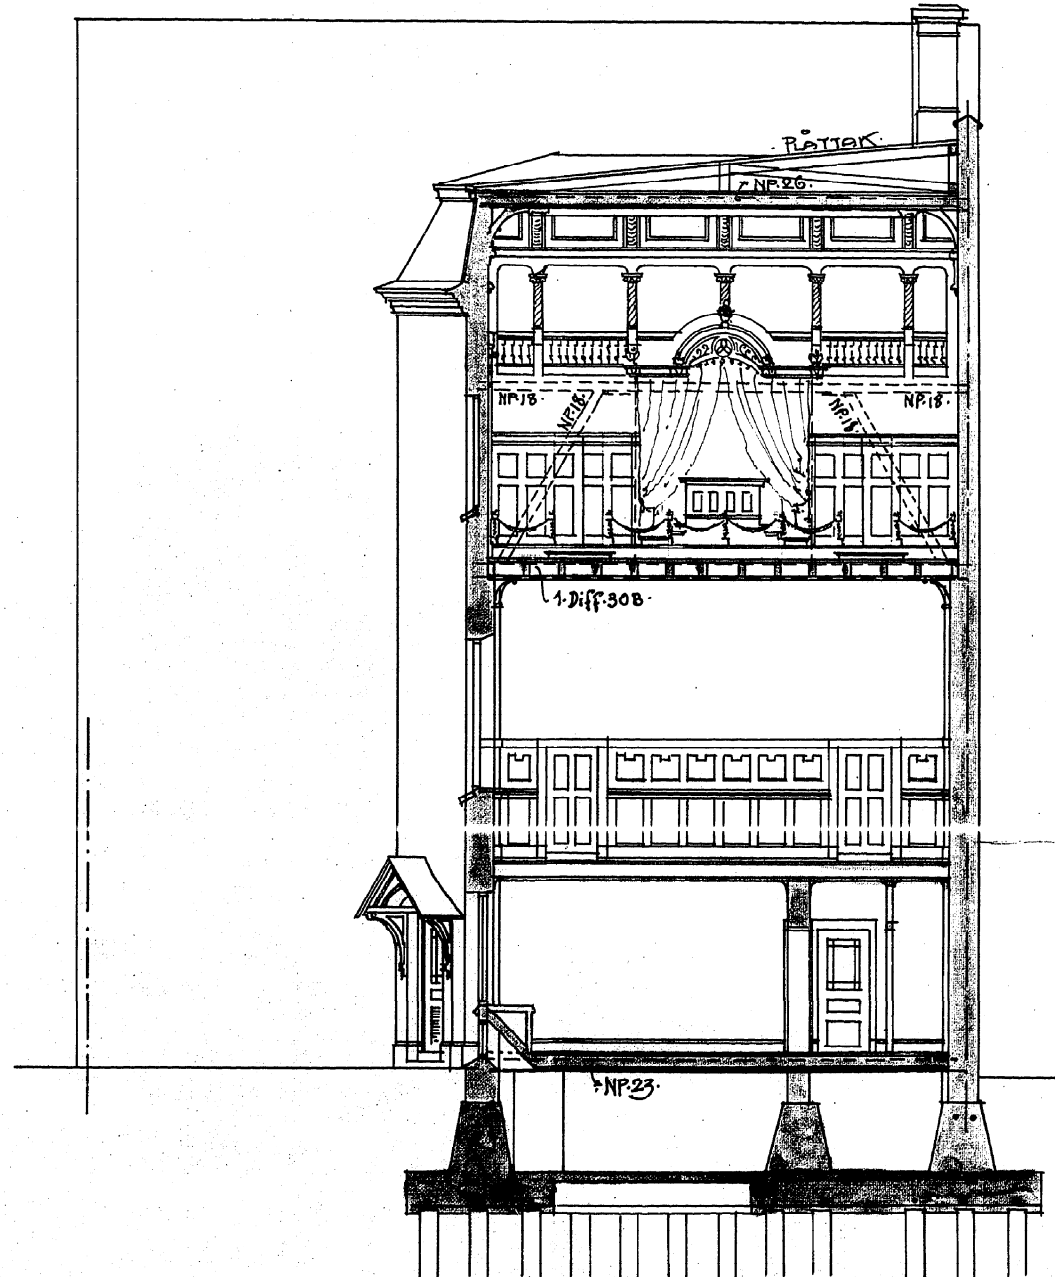

GENOMSKÄRNING C-D

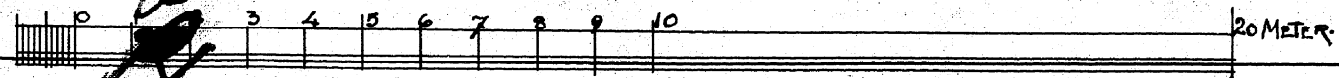

Carl Thelander