



Med föreskrifter

FASTSTÄLLD AV STADSARKITEKTEN FÄBY GNADSNÄMNDENS OCH GÖTEBORGS VÄJNAR

den 27 DEC 1974

betygar. i tjänsten

Ann Turkenlieth

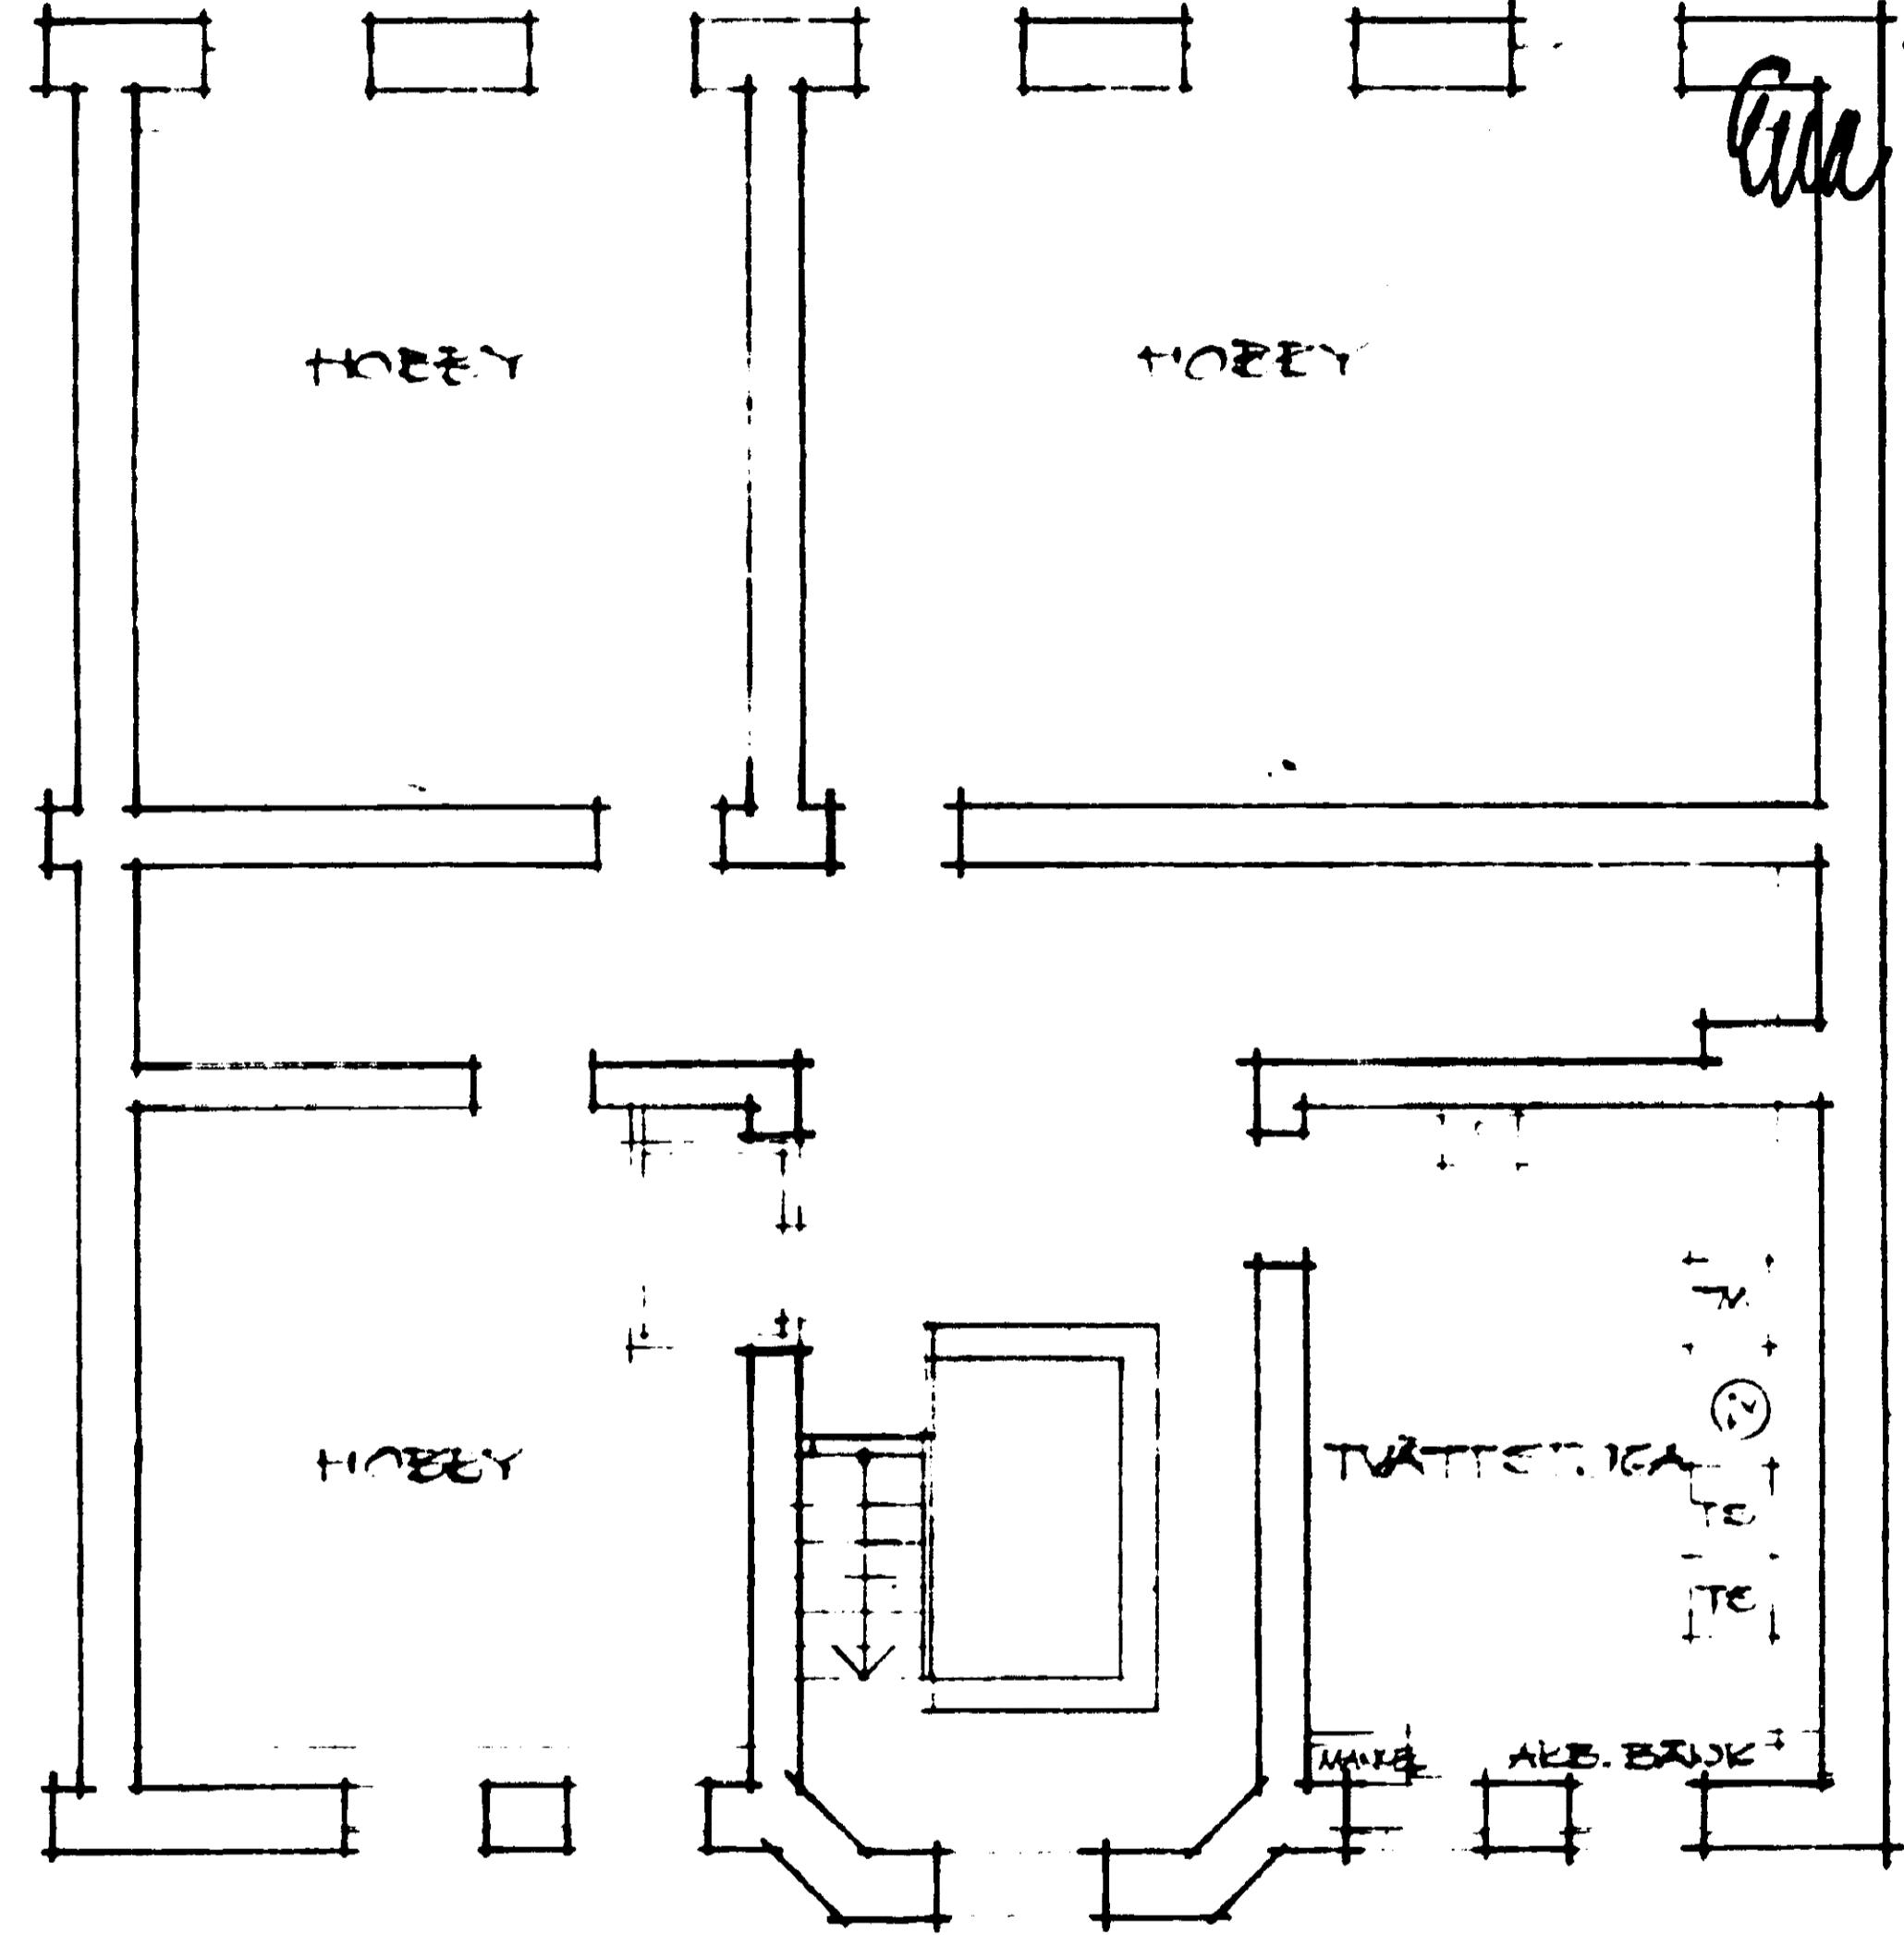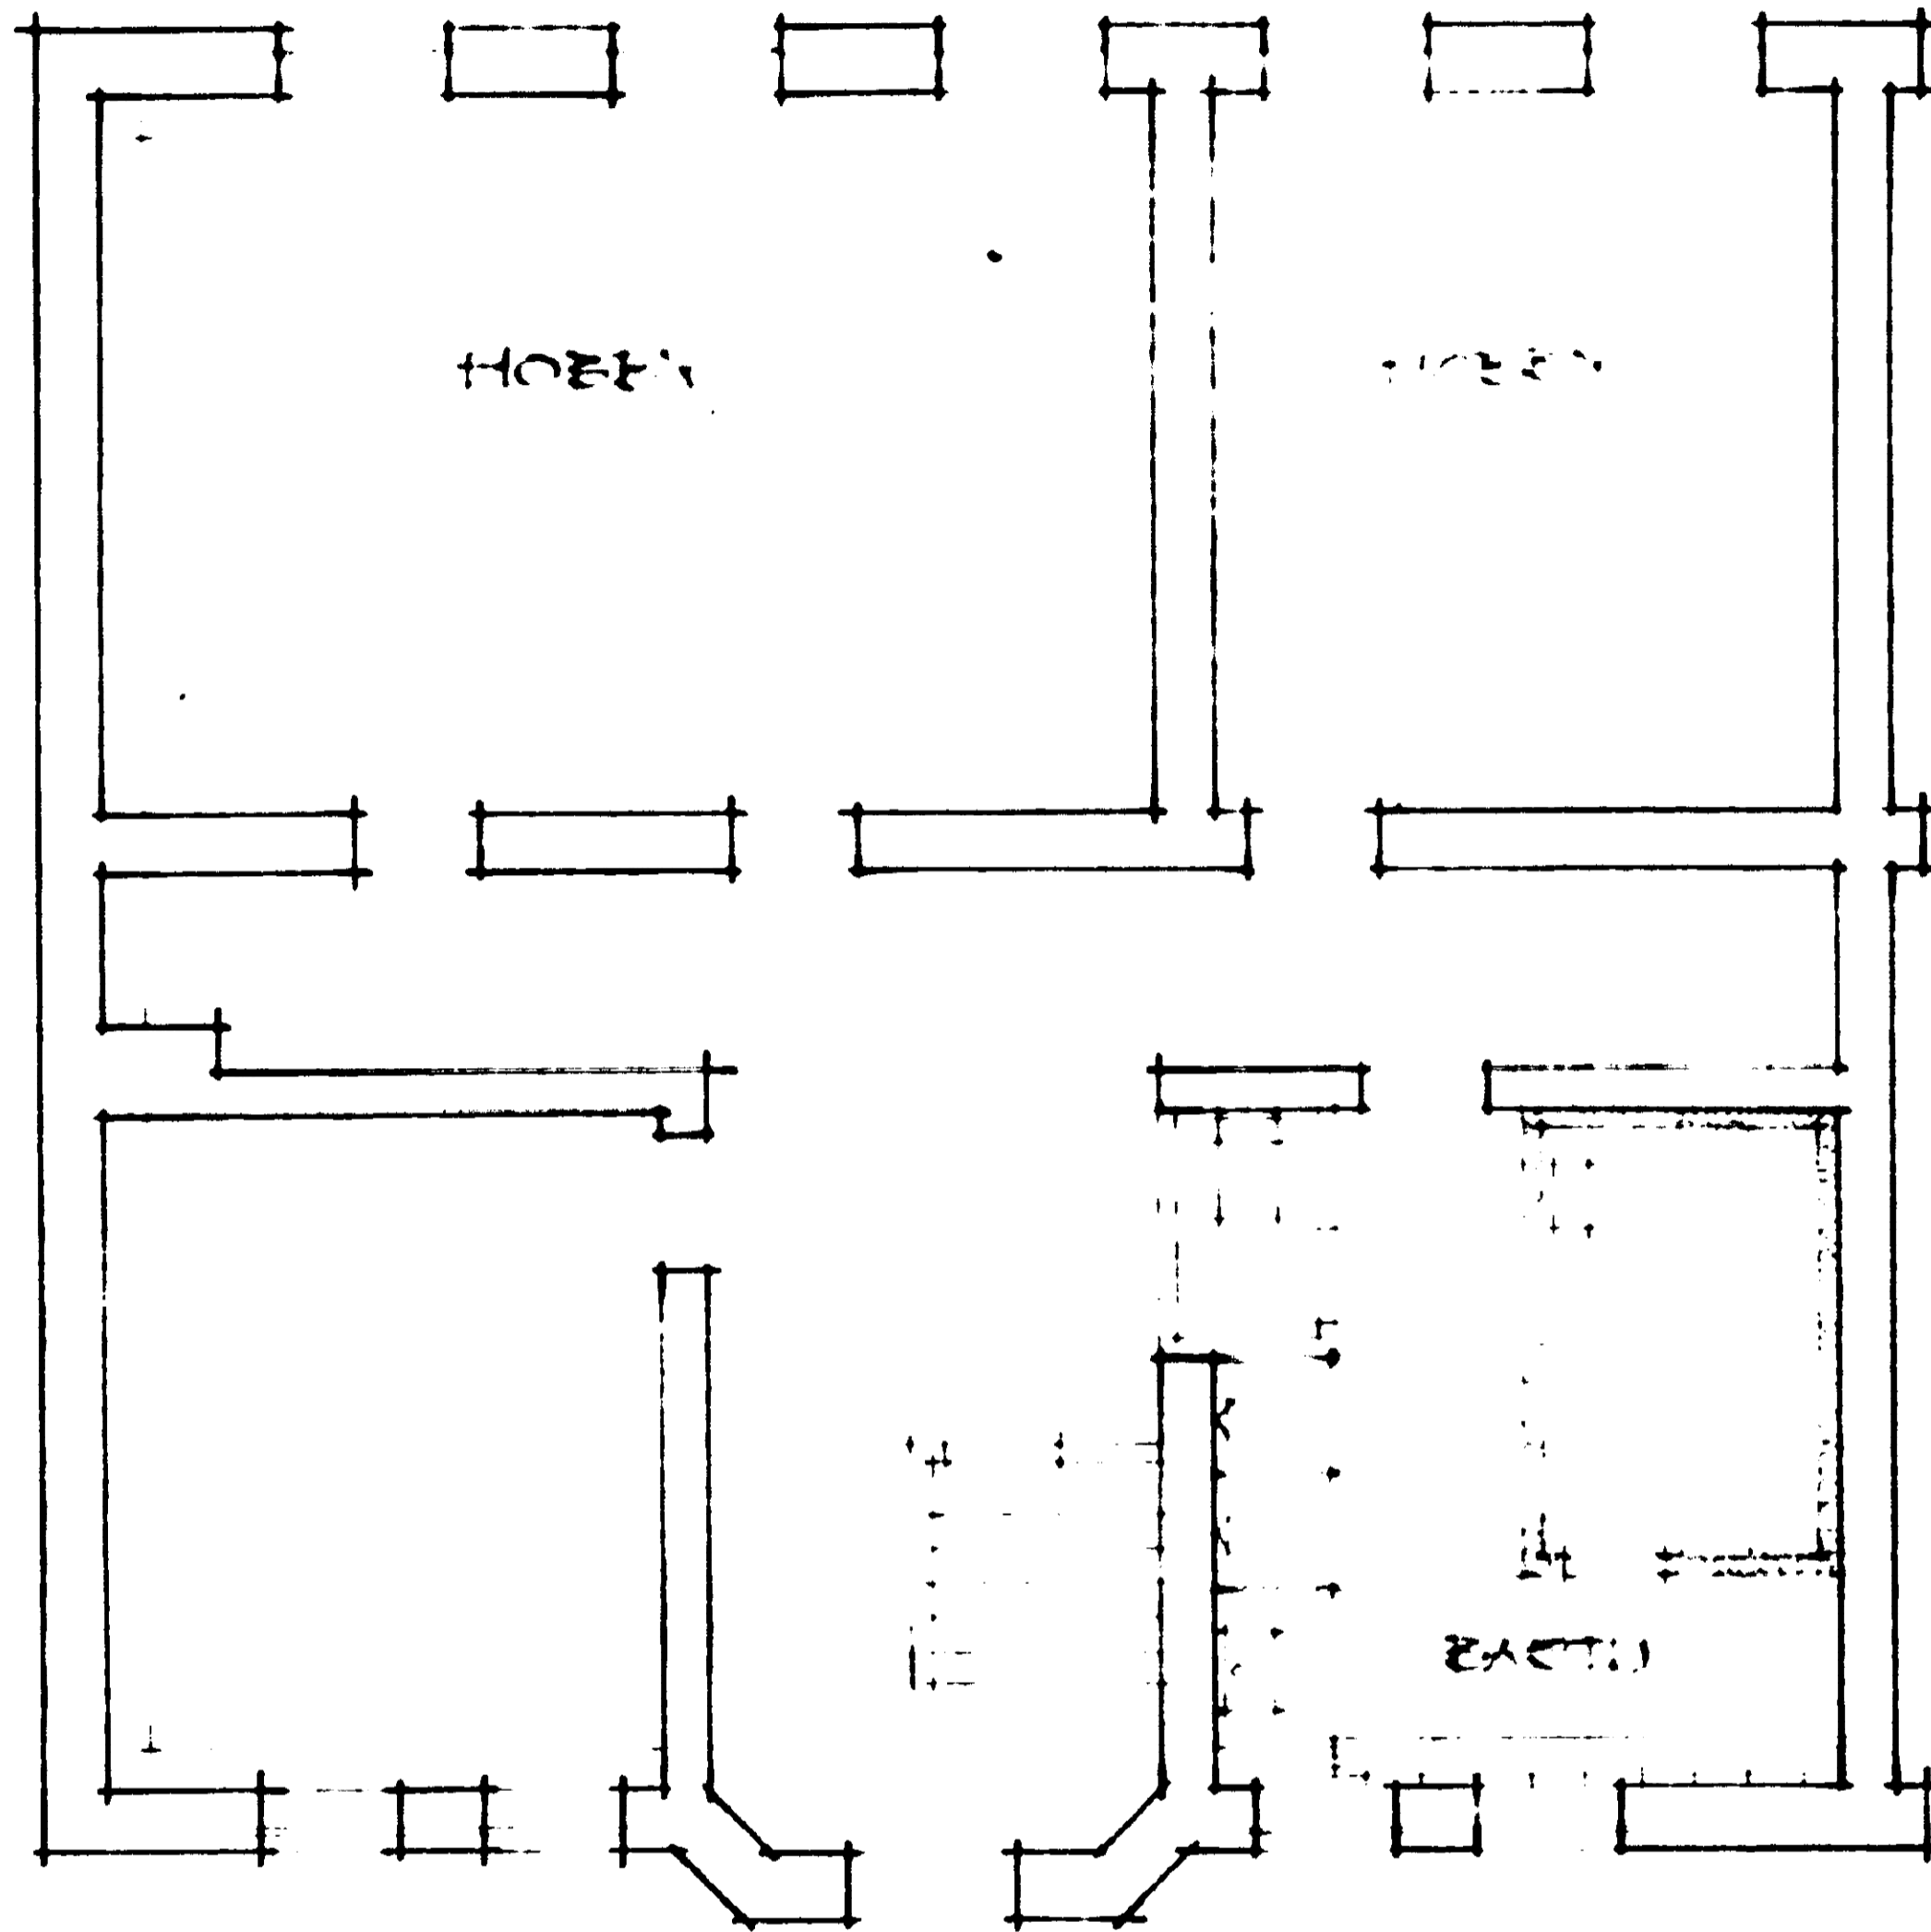

KÄLLARVÄNING 1:100

30040
2-9

HÅKANSSONS ING. BYRÅ SOLBÄNKGATAN 28 413 19 GÖTEBORG Tel. 82 90 73		S.K.V. BOKEN NR 3 VASASTADEN	
RIT./KONSTR. D.C.	SKALA 1:100	KÄLLARVÄNING	
GÖTEBORG 44.12.05	ARB.NR 431101	RIT.NR A:1	REV.