

9354

RITNING TILL FÖRÄNDRING AF HUSET A TOMTEN N:4 i 13^{de} R.

Stansstad utan anmätning
Sölvegatan den 19

Carl Thelander

Västastaden 8 Kv. Boken N:4
A & I. N:24. B. D. N:18
240x106x8.7 mfm 180x82x6.9 mfm

C = N:38
380x149x13.7 mfm

E = N:28
280x119x10.1 mfm

F = N:21
210x94x7.8 mfm


H o L = N:34
340x137x12.2 mfm

K = N:15
125 mfm


Billigt och fast. Hjälp af Byggnadsnämnden
i Sölvegatan den 19/10 1904.
Kontygat

479377


Gen. officier:
Gust. Karlberg

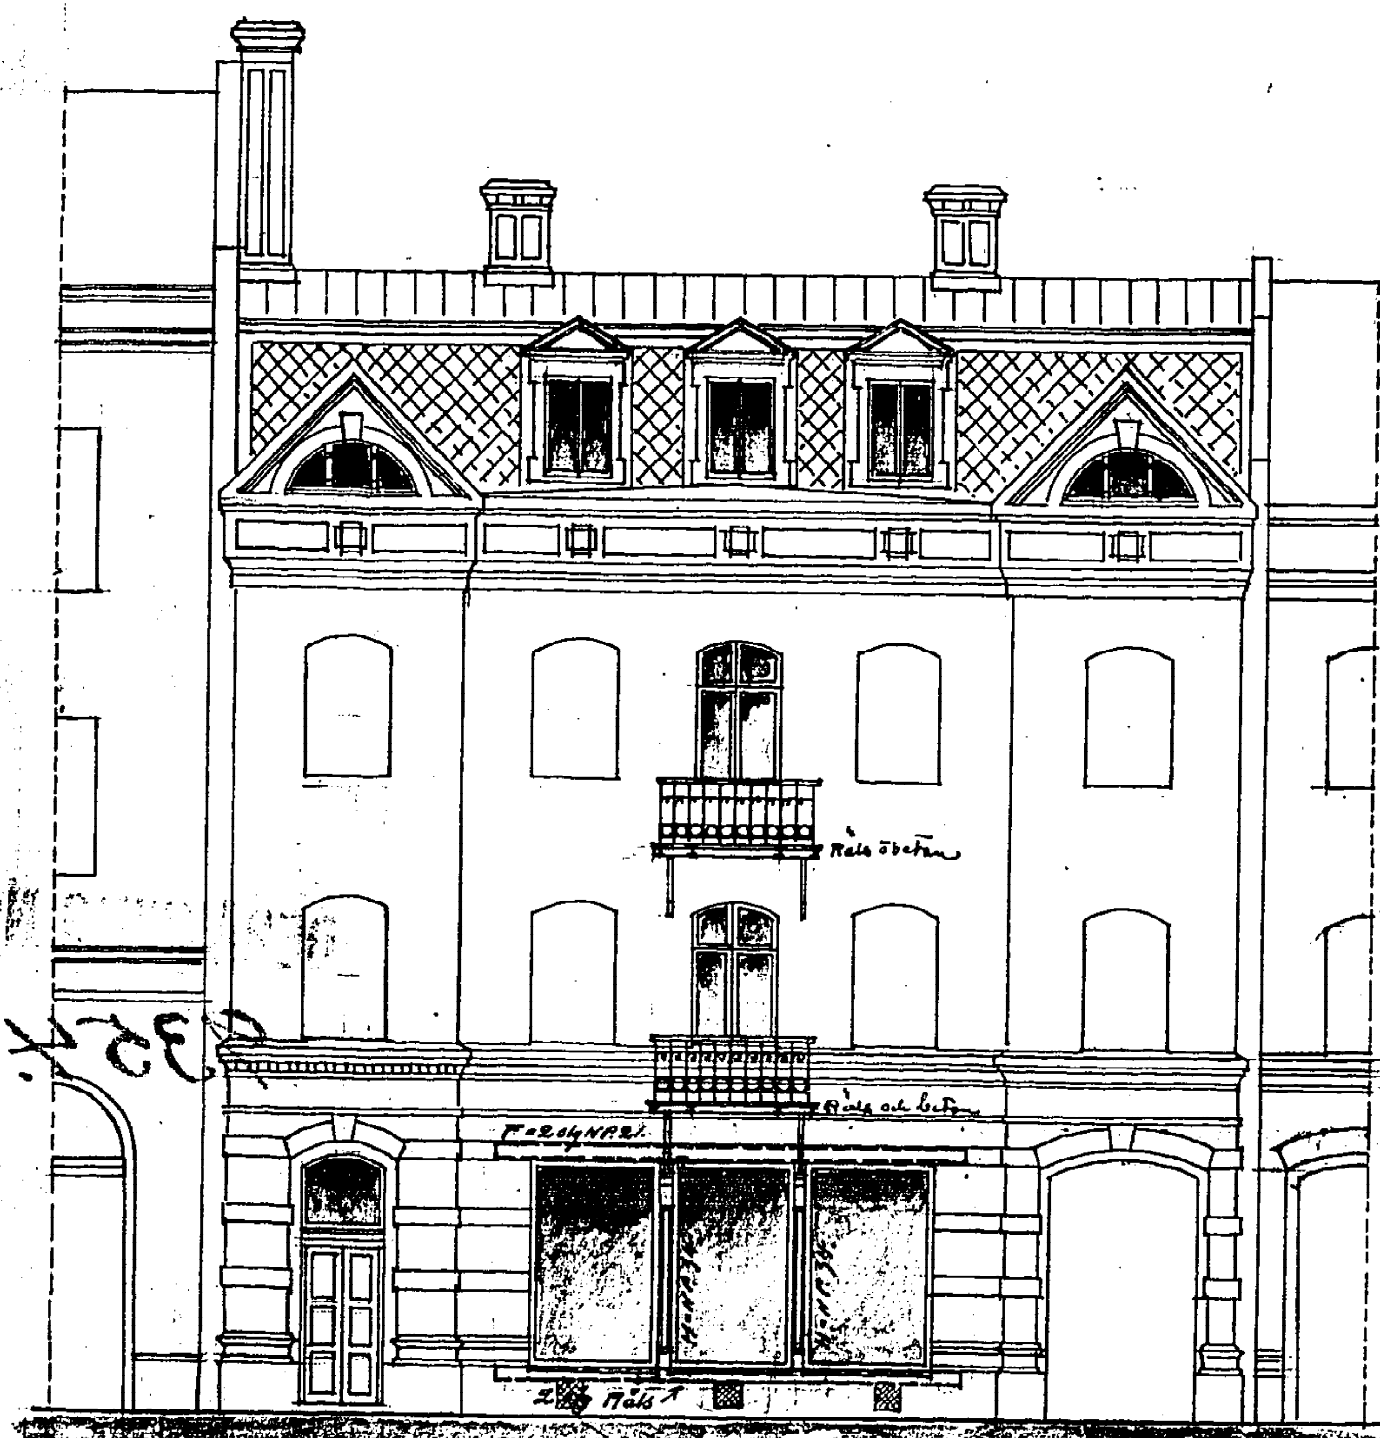



~ Fasad af Sörgatan ~

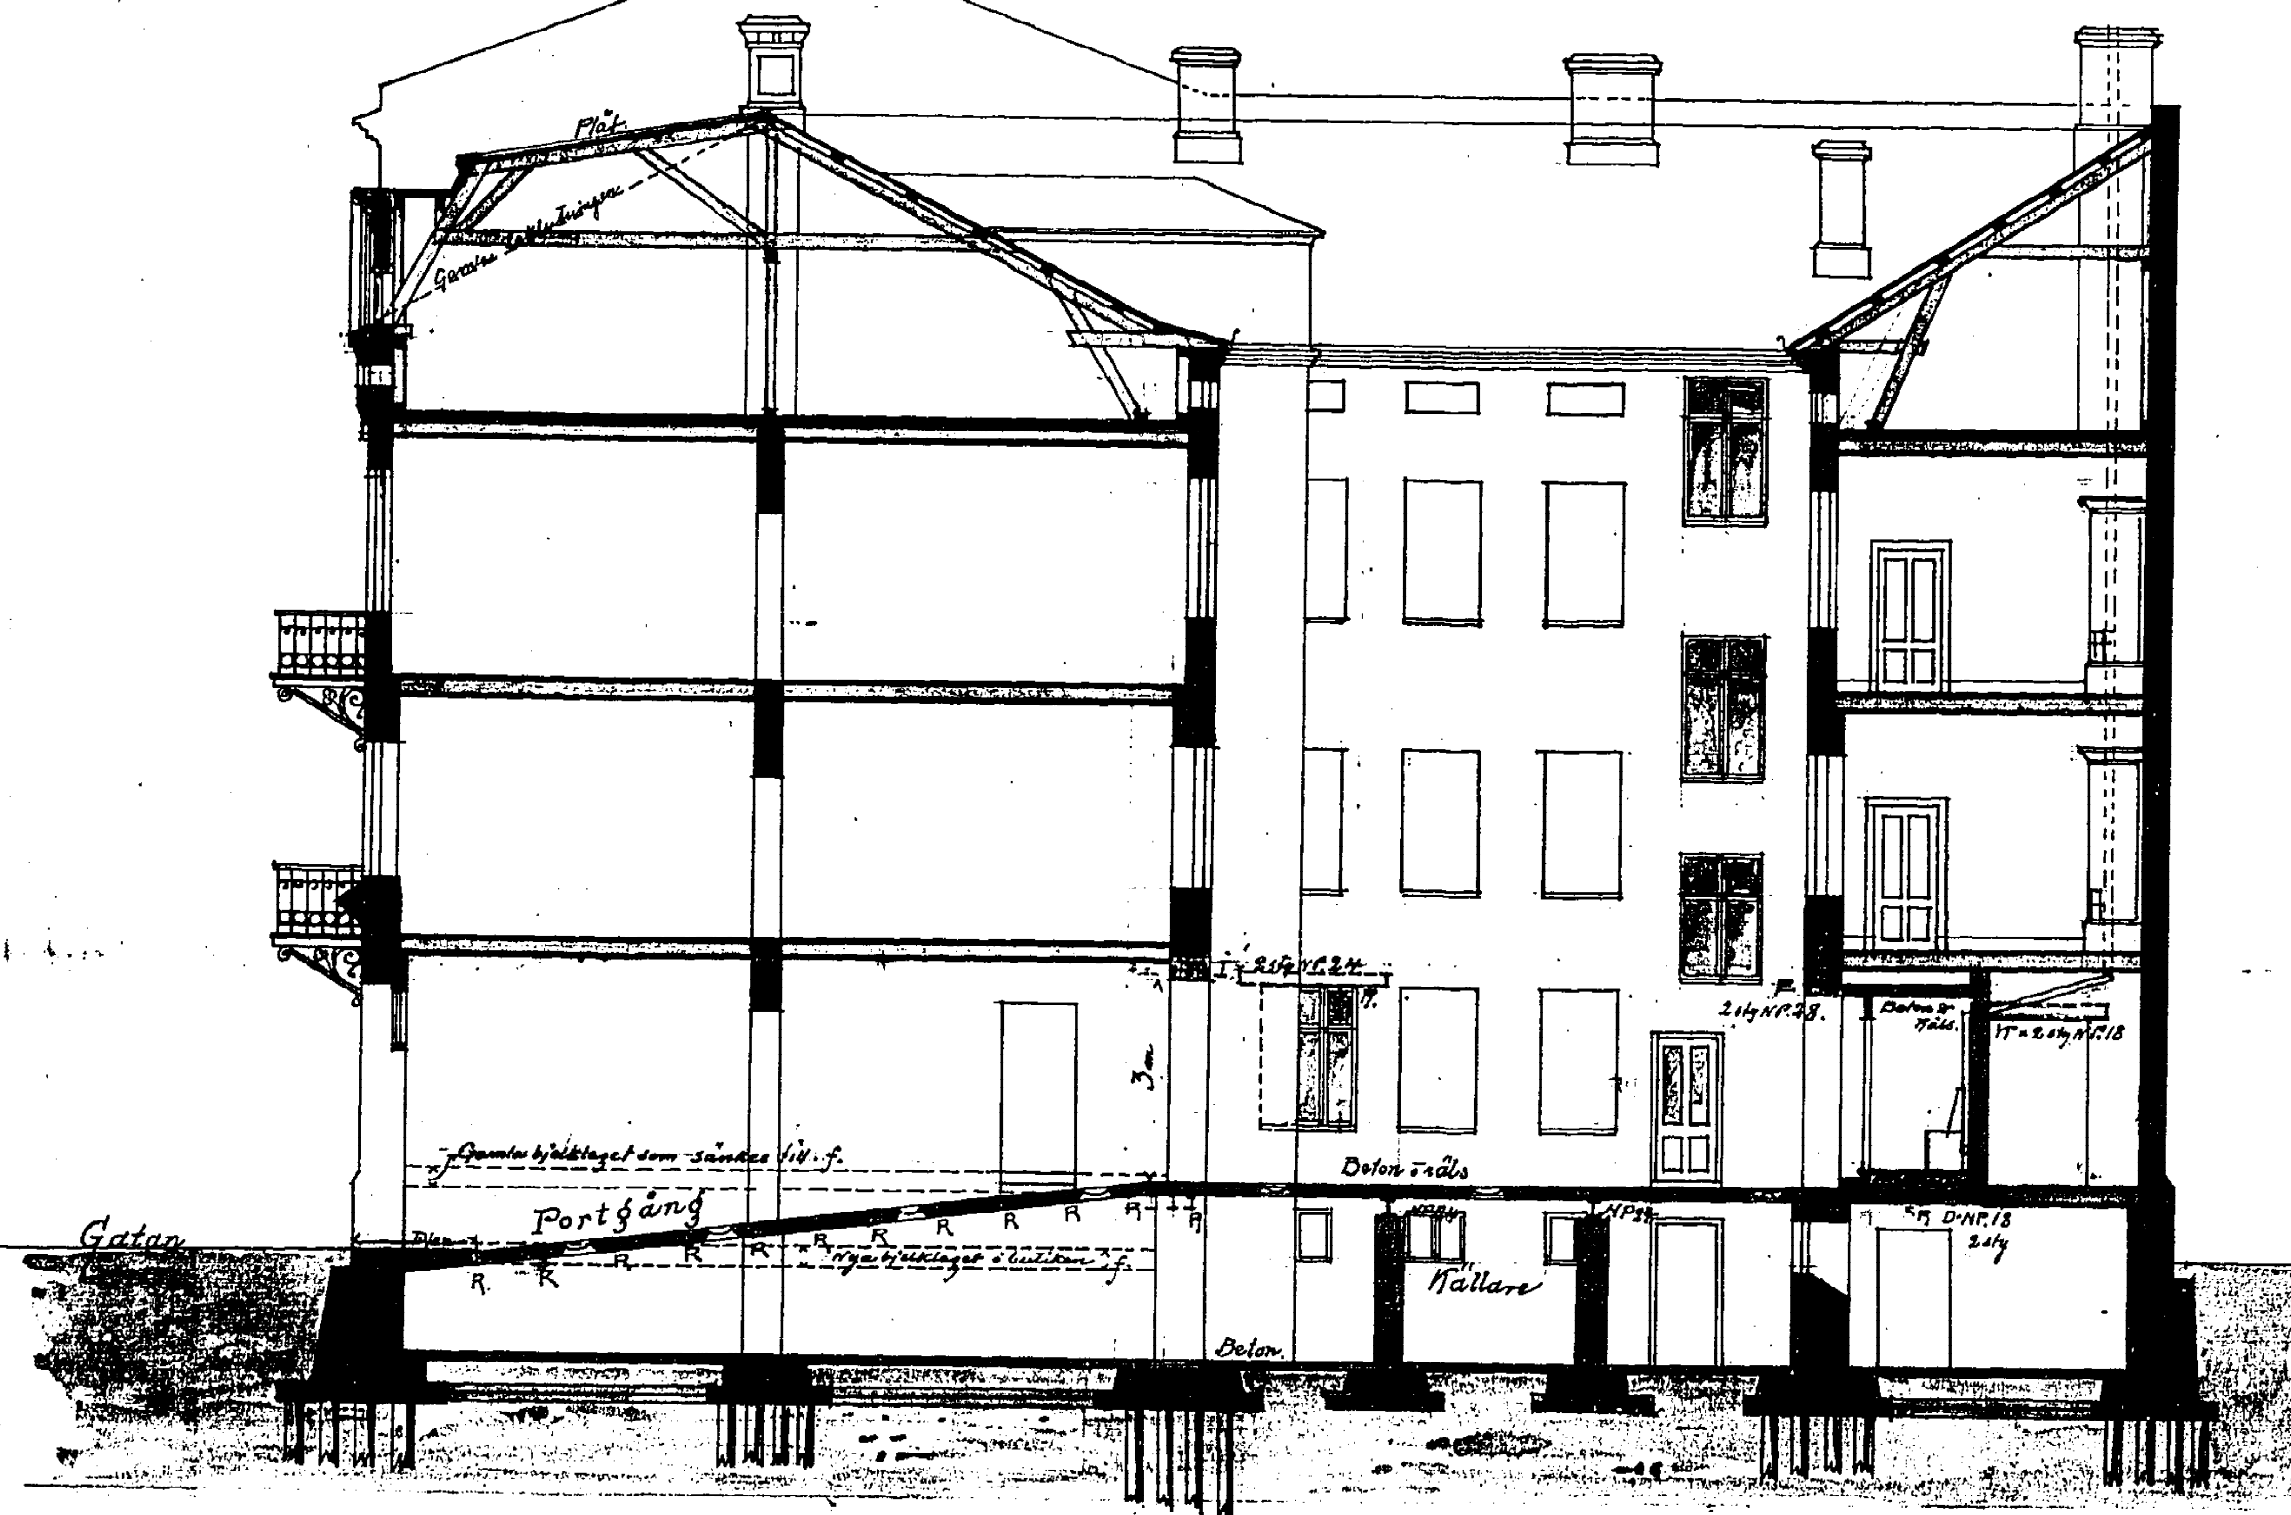



~ Section A-B ~

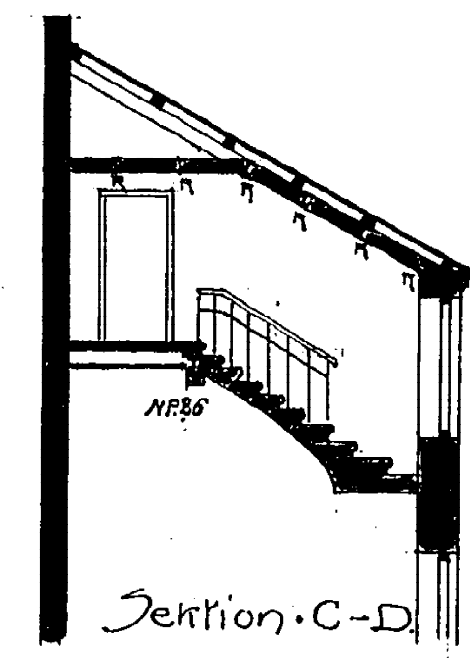


Section C-D

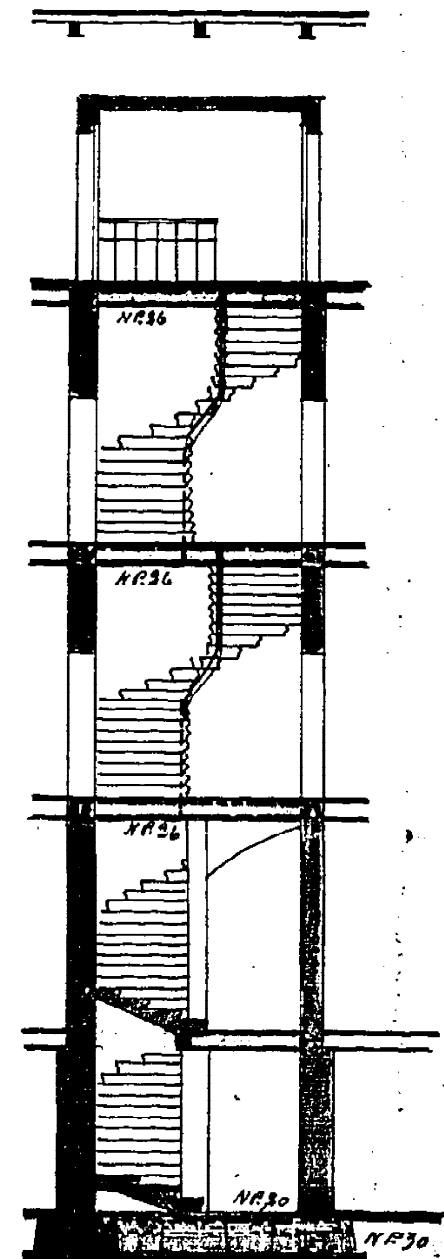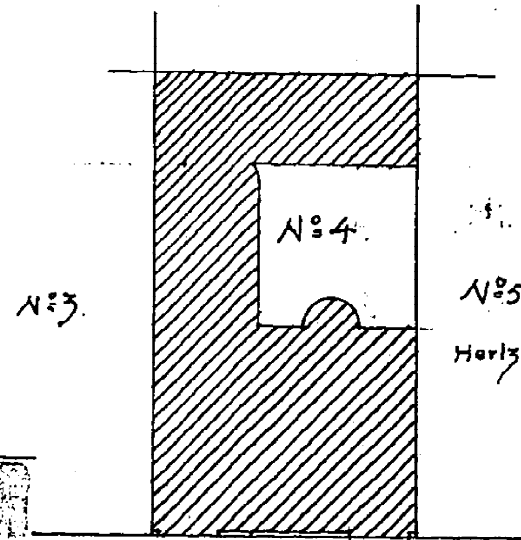


Section E-F

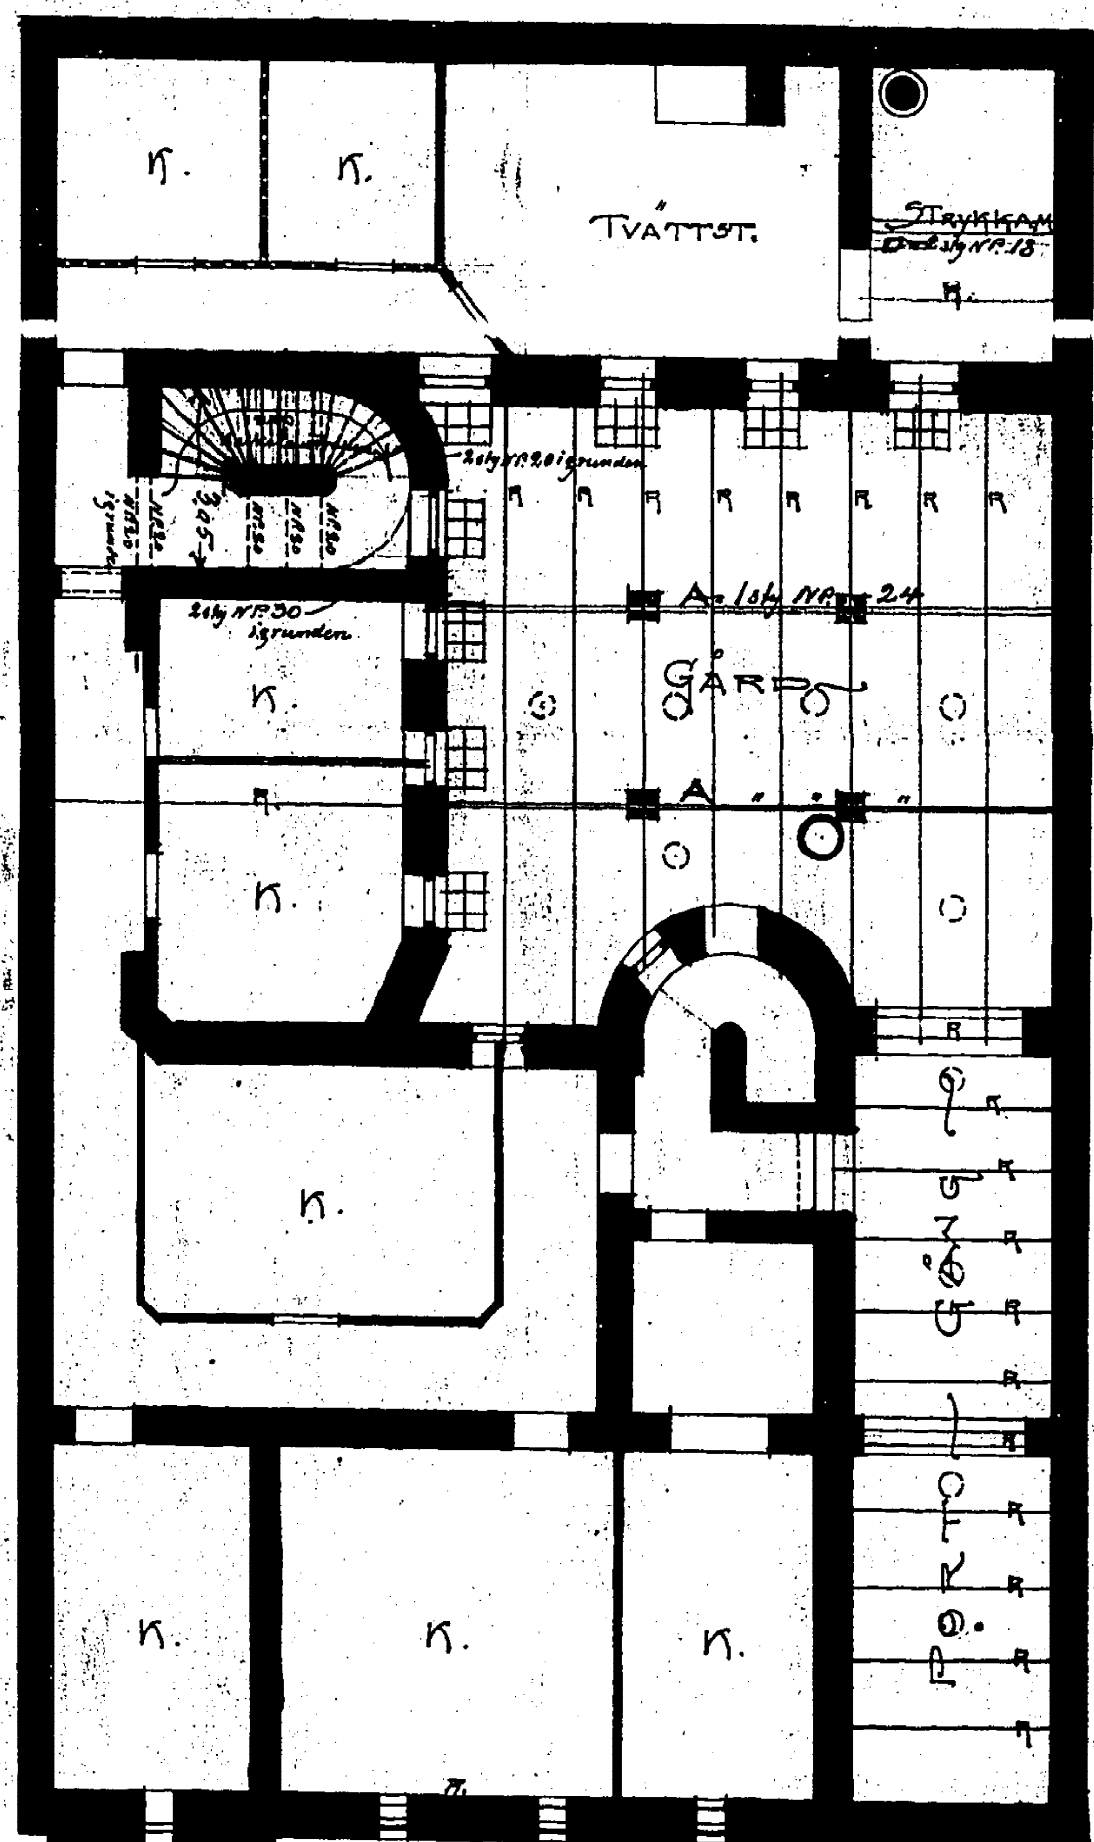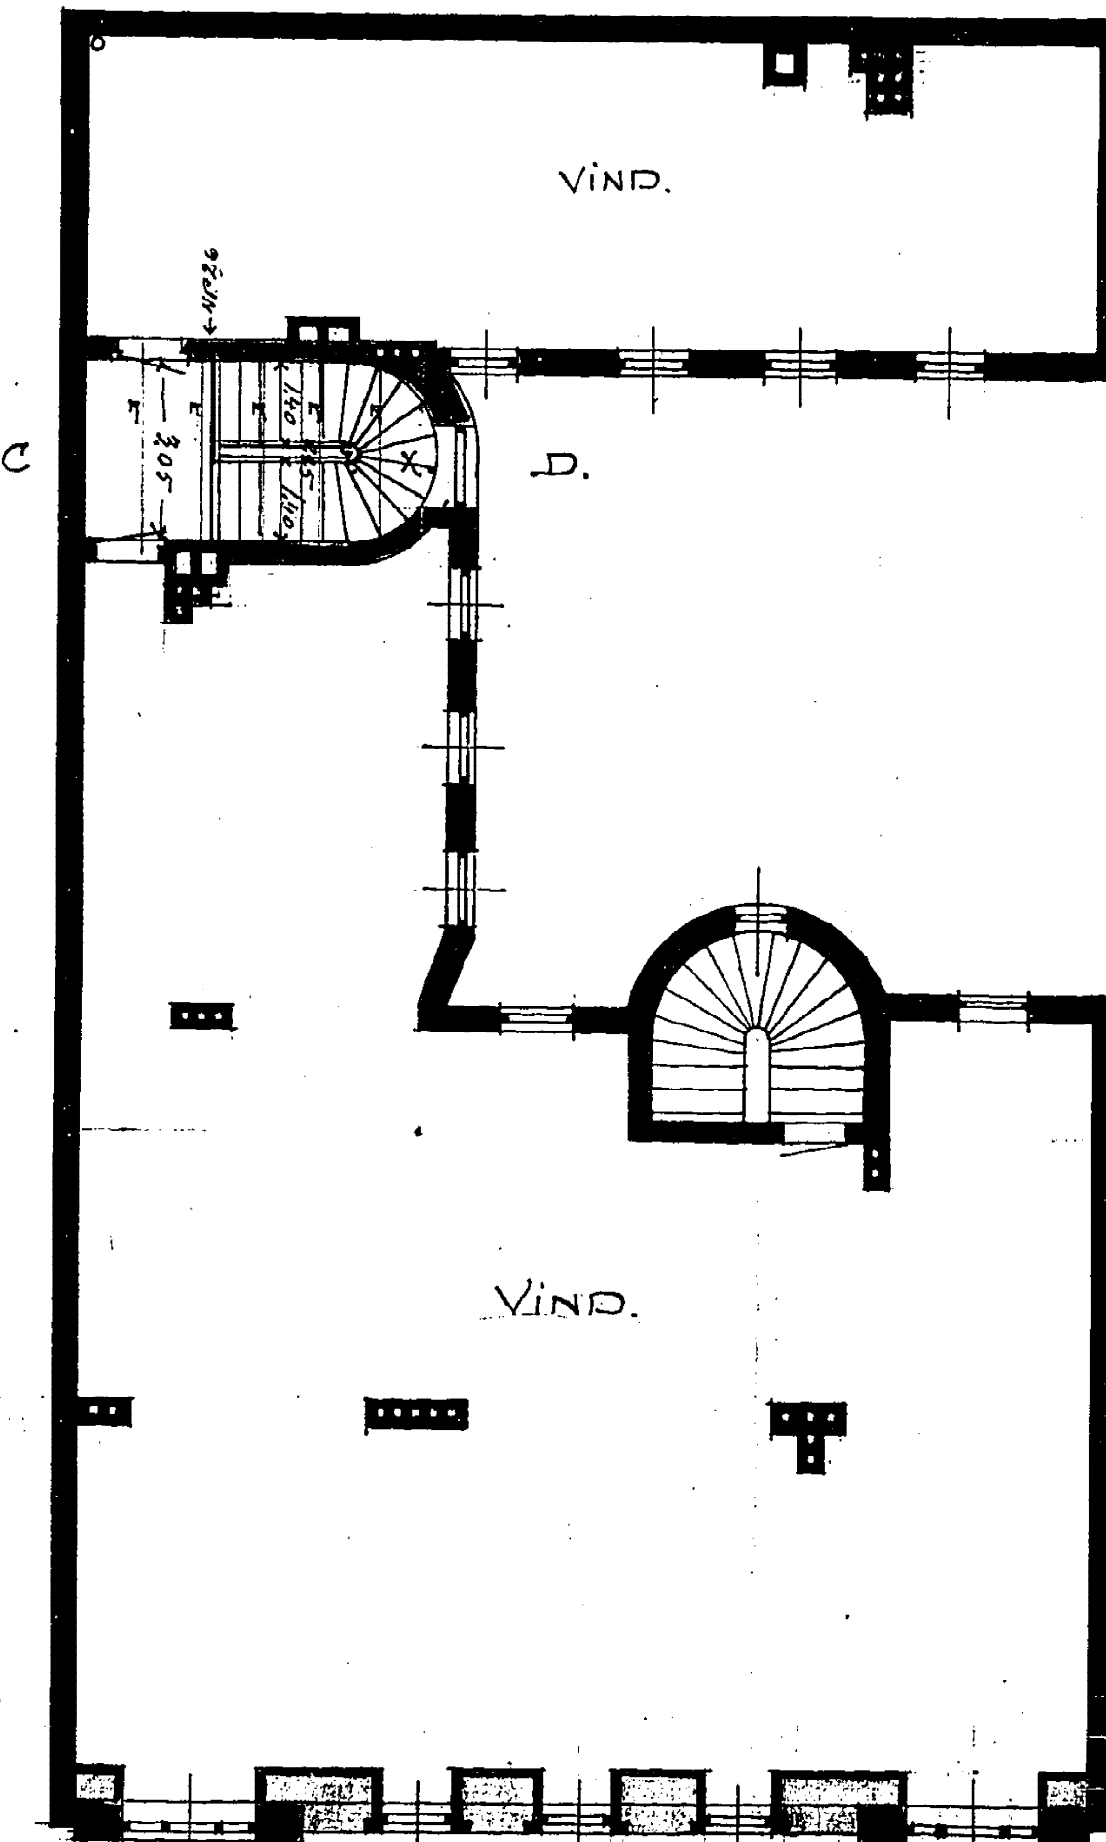


9354 ~ KÄLLAREN ~

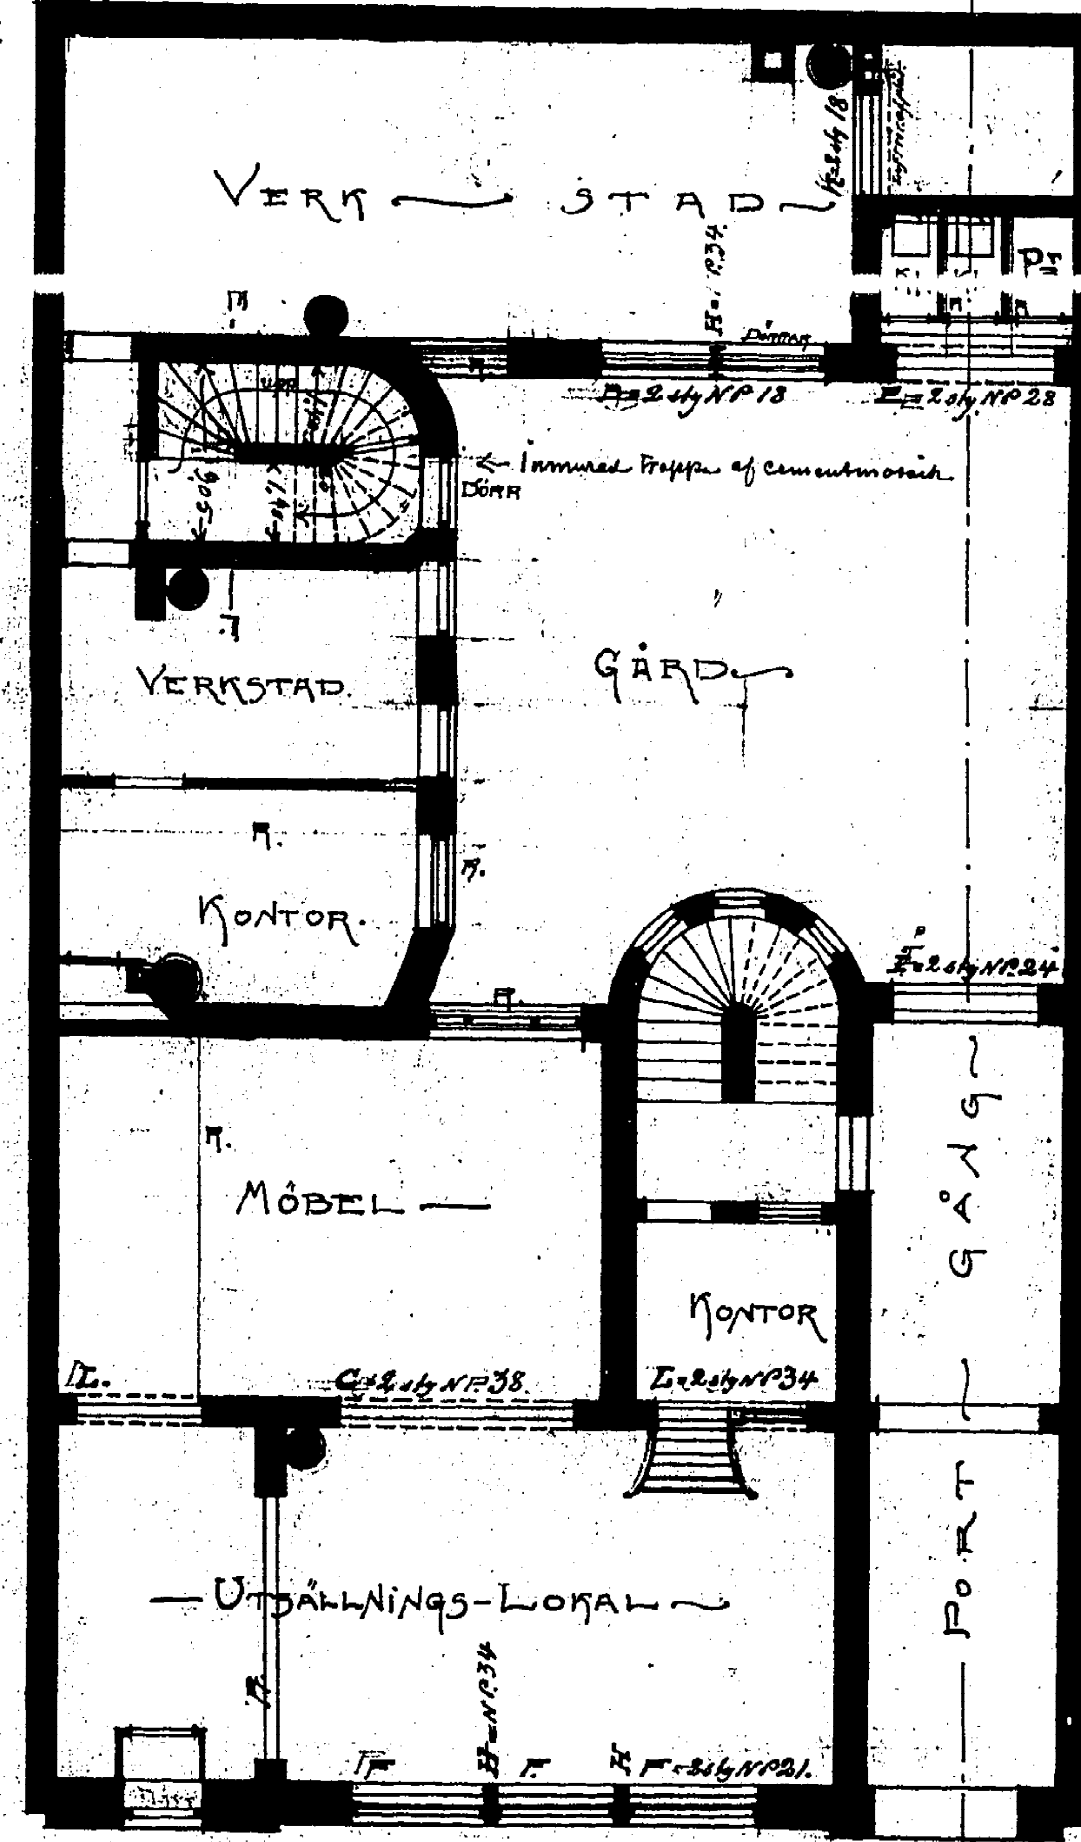

133A VAN

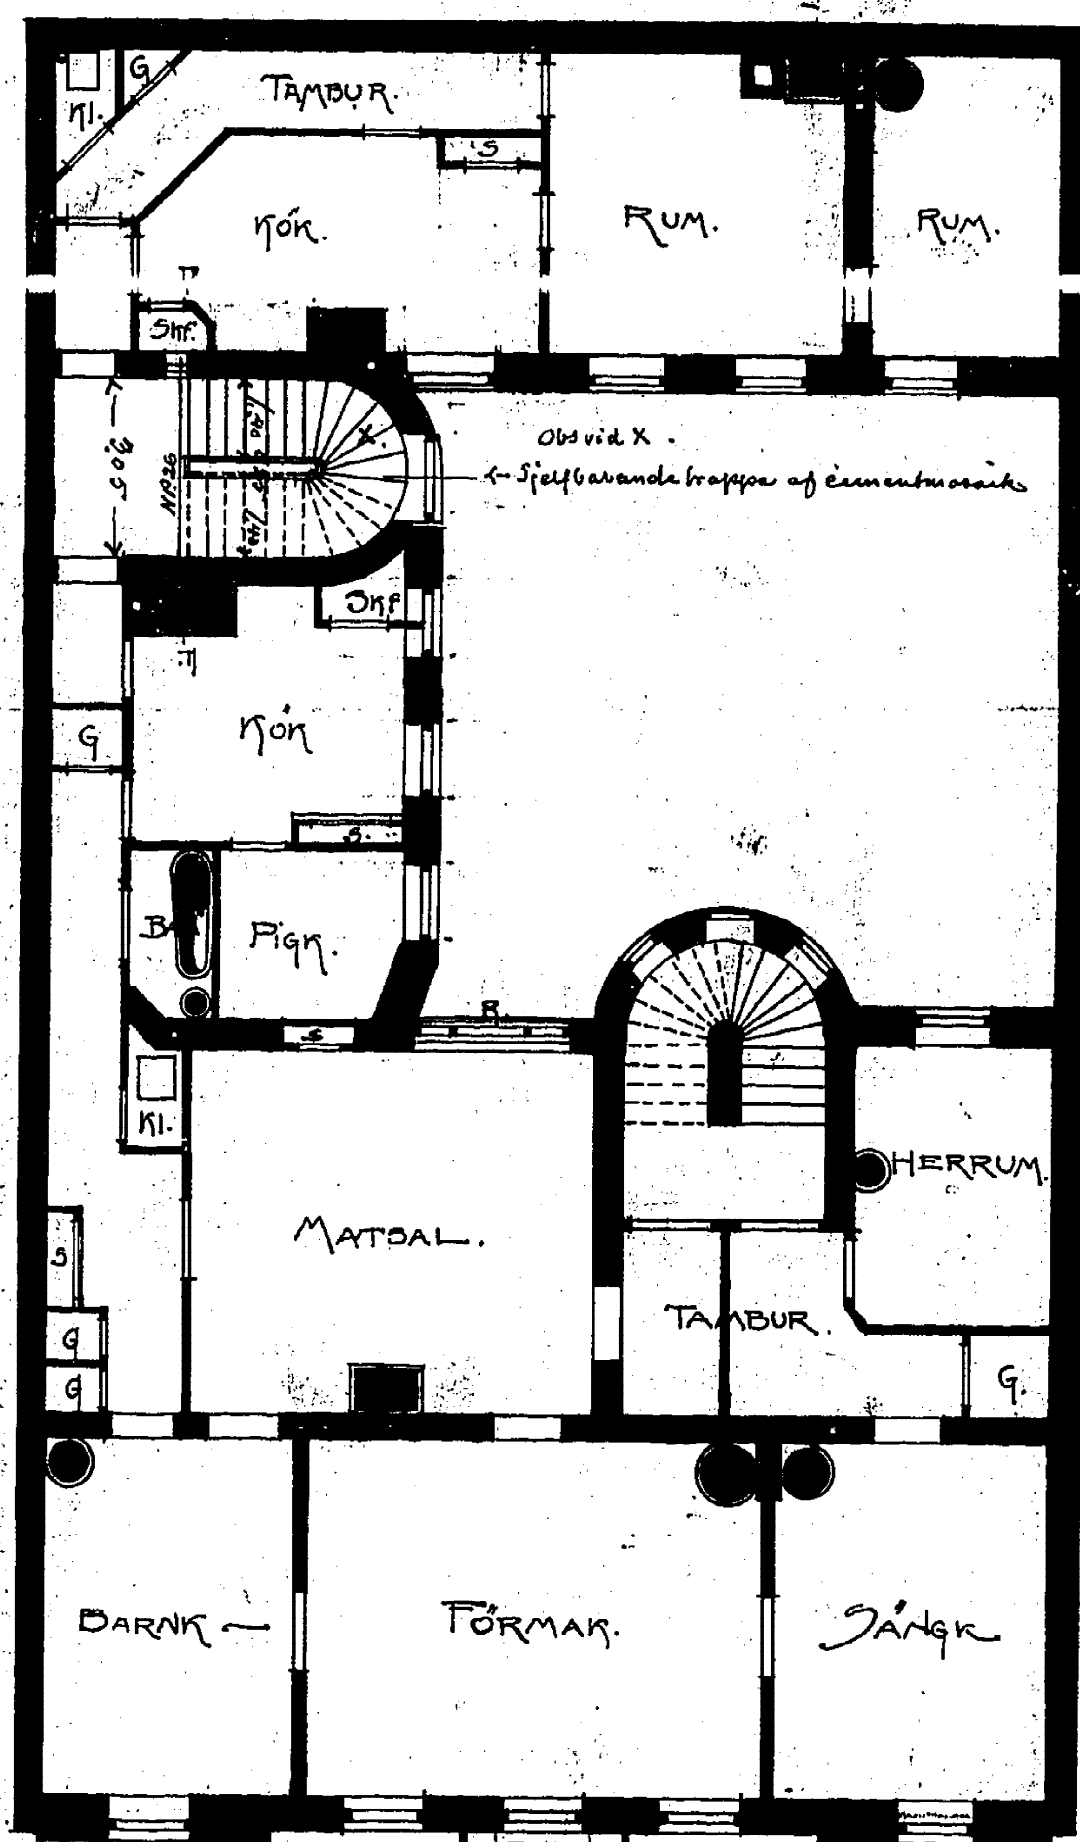

133B VAN

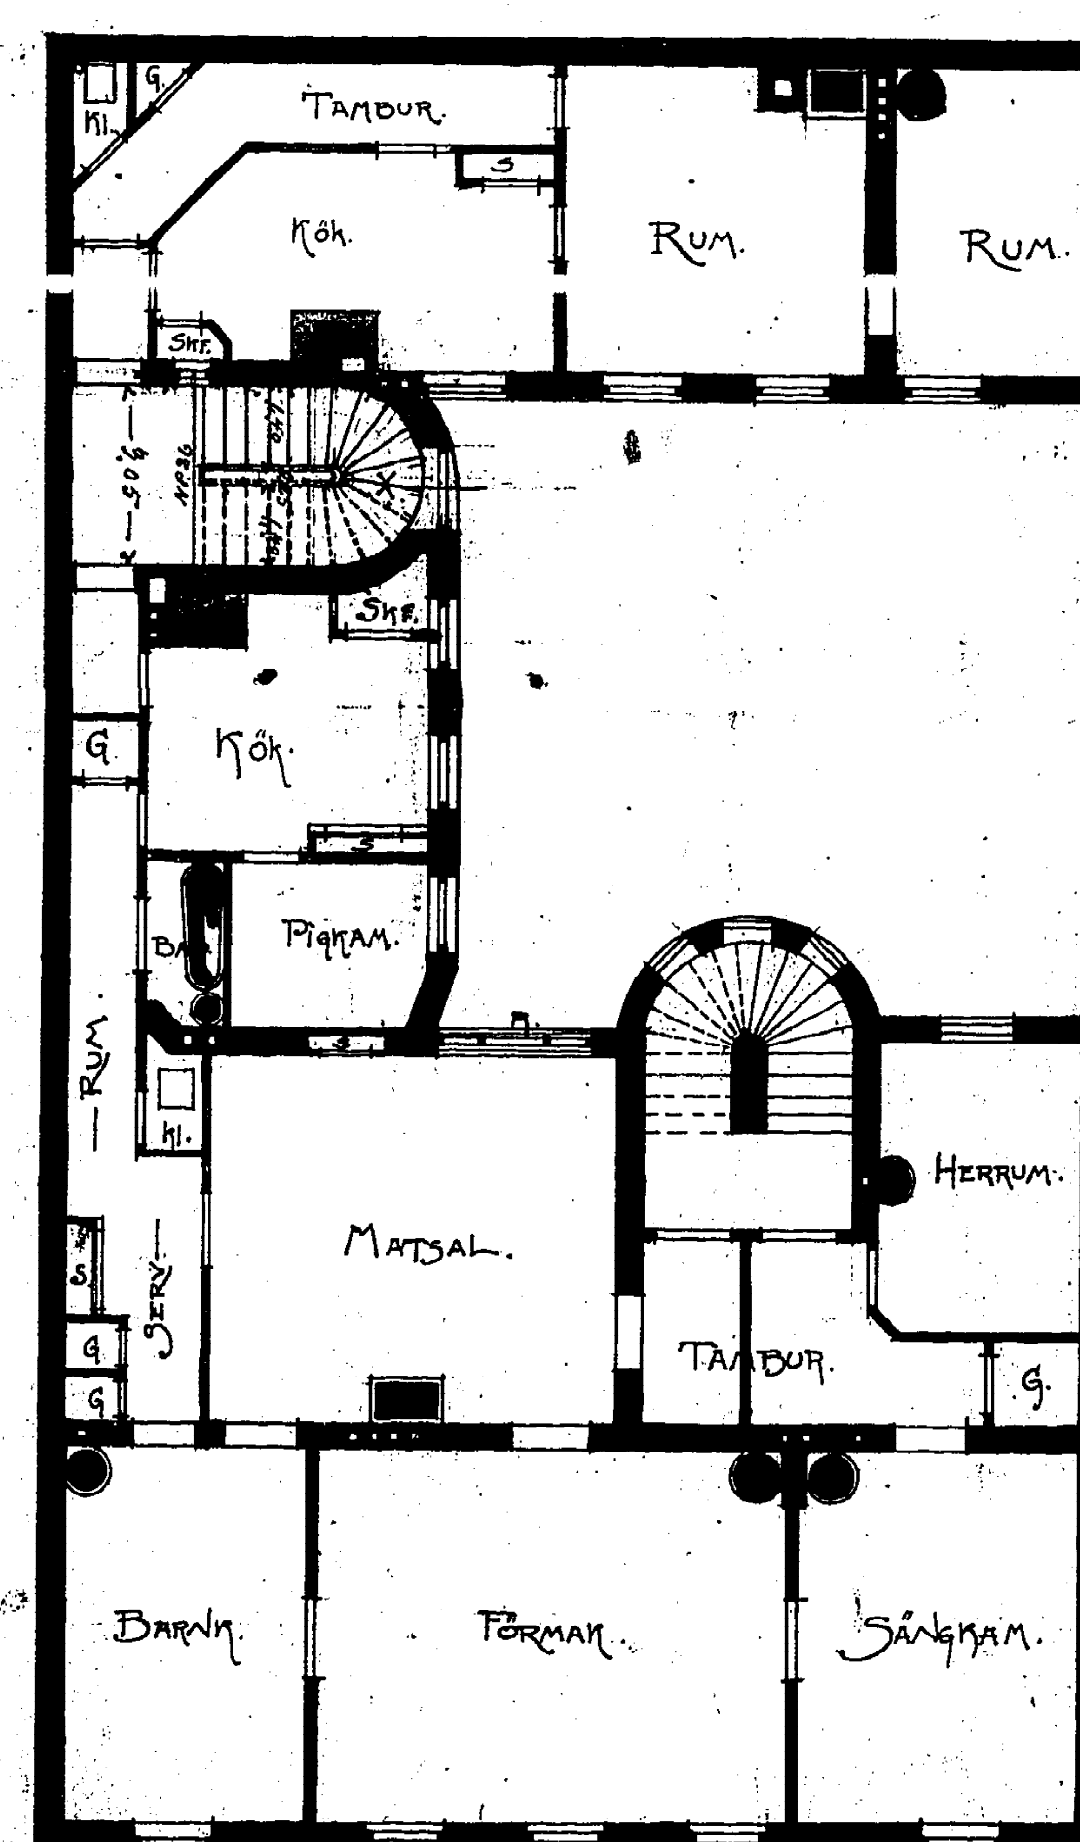

133C VAN

Wrog 5 Sept 1904.
Gustaf Karlberg