



FASAD NORR STORGATAN

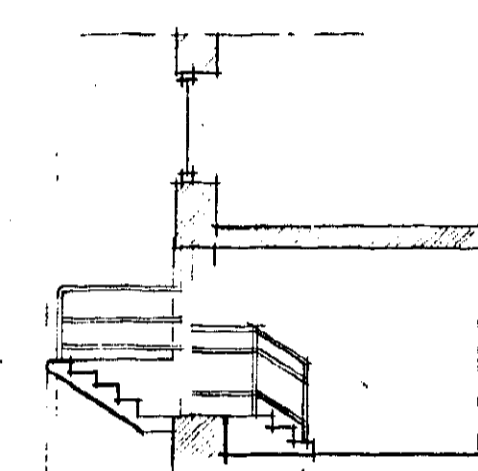

SNITT A-A

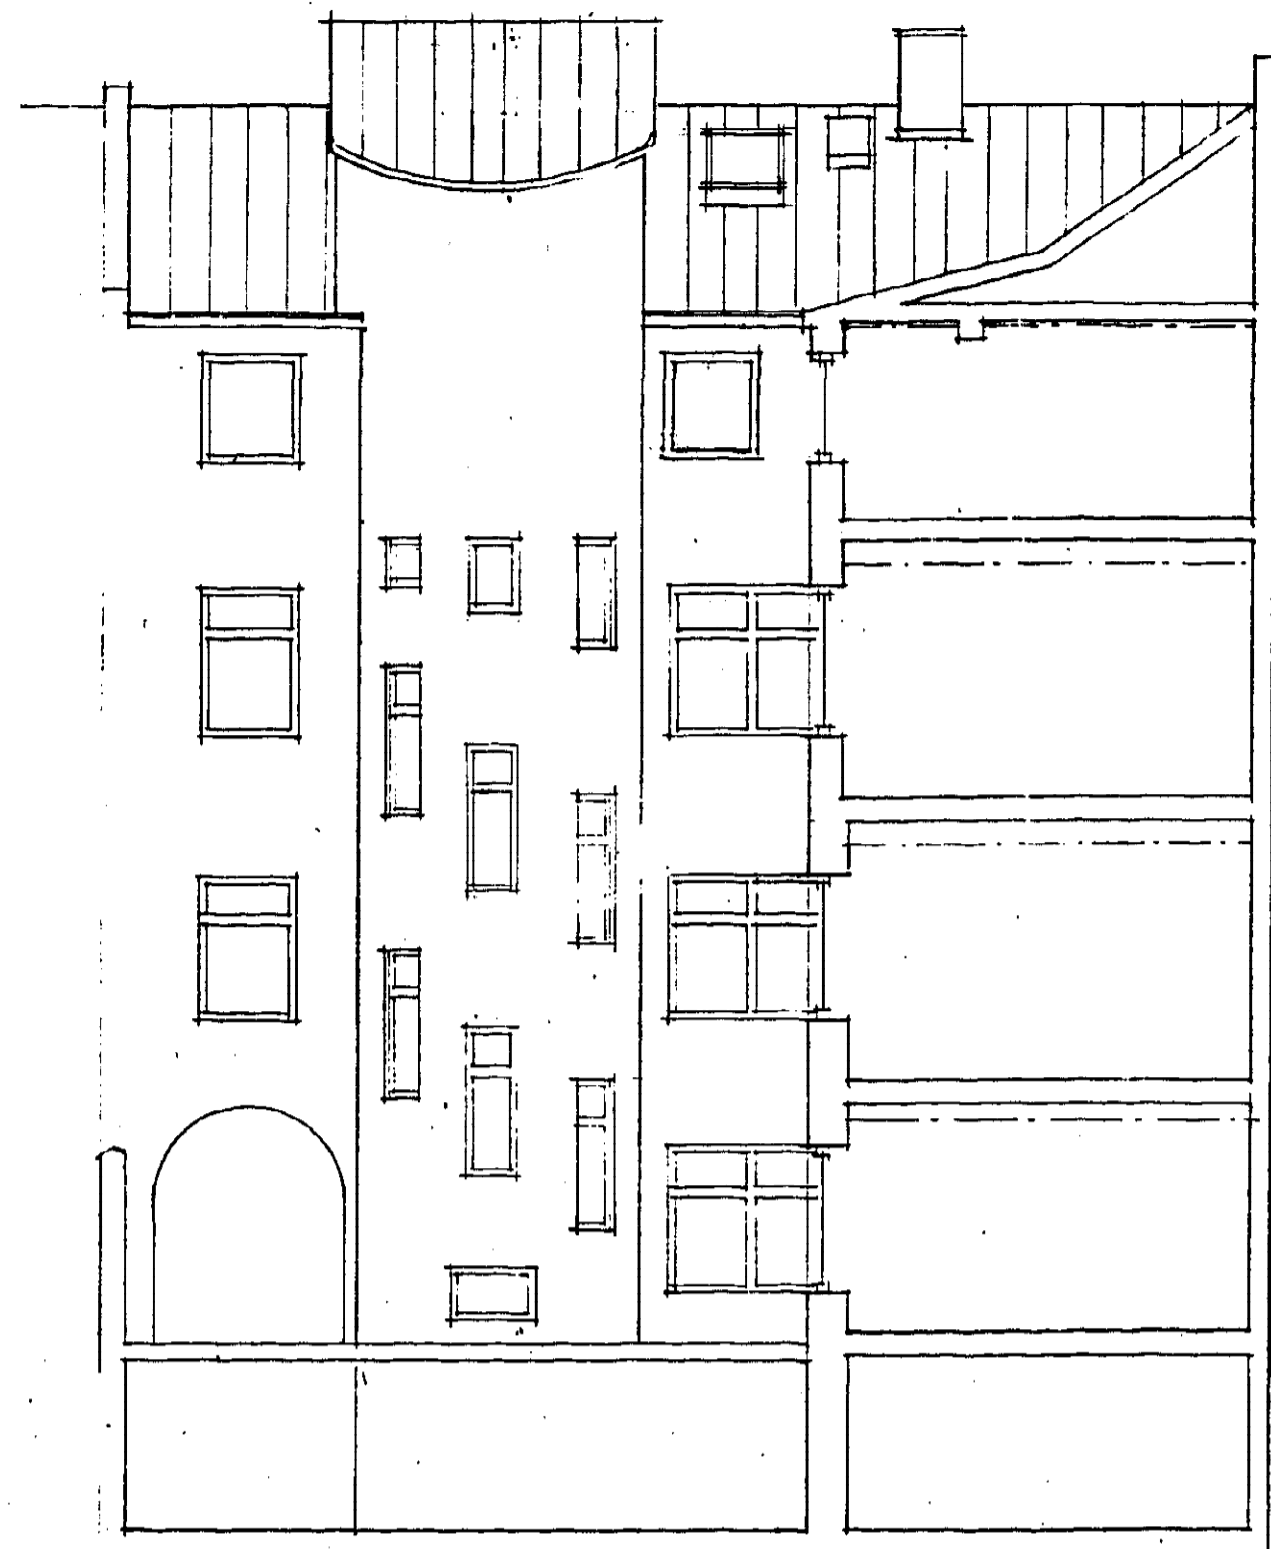

FASAD SÖDER GÅRDEN



FASAD VÄSTER GÅRDEN



FASAD NORR GÅRDEN

BYGGNADSNÄMNDEN I GÖTEBORG
 50722-92 930913

E	ALLMÄN	LO	93 09 09
P	REV. C. ÄNDRAD TILLBARA TILL BEF. UTSEENDE	LO	93 05 18
C	BALKONG FASAD SÖDER, DÖRR FASAD VÄSTER	LO	93 03 22
B	UTRYMMINGSTRAPPA FASAD NORR	LO	92 12 02
A	KOMPL. SNITT-A	LO	92 11 26
REV. ANT.	REVIDERINGEN AVSER	SIGN.	DATUM
FÖRHANDEK	GRÄNSKNR	ANBUDBR	ARBETSFR
	BYGGLOVSR	RELATIONSFR	

STJERNBERG HULTÉN ARKITEKTER AB		VASASTADEN 8:4 GÖTEBORG NYTT UTSEENDE STORGATAN 7	
EKMANSGATAN 3 TEL. 031-20 00 80		411 32 GÖTEBORG TELEFAX 031-18 21 04	
RITAD AV	LO	HANDL. ARKITEKT	E BS
GÖTEBORG 92 11 16		FASADER, SEKTIONER SKALA 1:100	
<i>Stjernberg Hultén</i>		ARBETSNUMMER	93:31
		RITNINGSNUMMER	A 00:01
		REV	E

BYGGLOVSRITN.