



ANVISNINGAR
 VÄGG BRANDKLASS. B 60
 RÖKLUCKA UTLÖSES I TRAPPHALLEN
 VÄNING ENTREPLAN
 HORIZONTAL + VERTIKAL STOMSTABILISERANDE BÄRVERK UTFÖRES I B 60 - REDOVISAS I SKEDE 2
 LÄGENHETSSKILJANDE VÄGGAR UTFÖRES I LÅGST BRANDTEKNISK KLASS B 60


* BEF. FÖNSTER MED U.K. 11,4 m ÖVER GÅRDSPLAN GODKÄNT SOM UTRYMNINGSVÄG AV BRANDINGENJÖR LENNART LARSSON BRANDFÖRSVARET I GÖTEBORG 93-02-25.

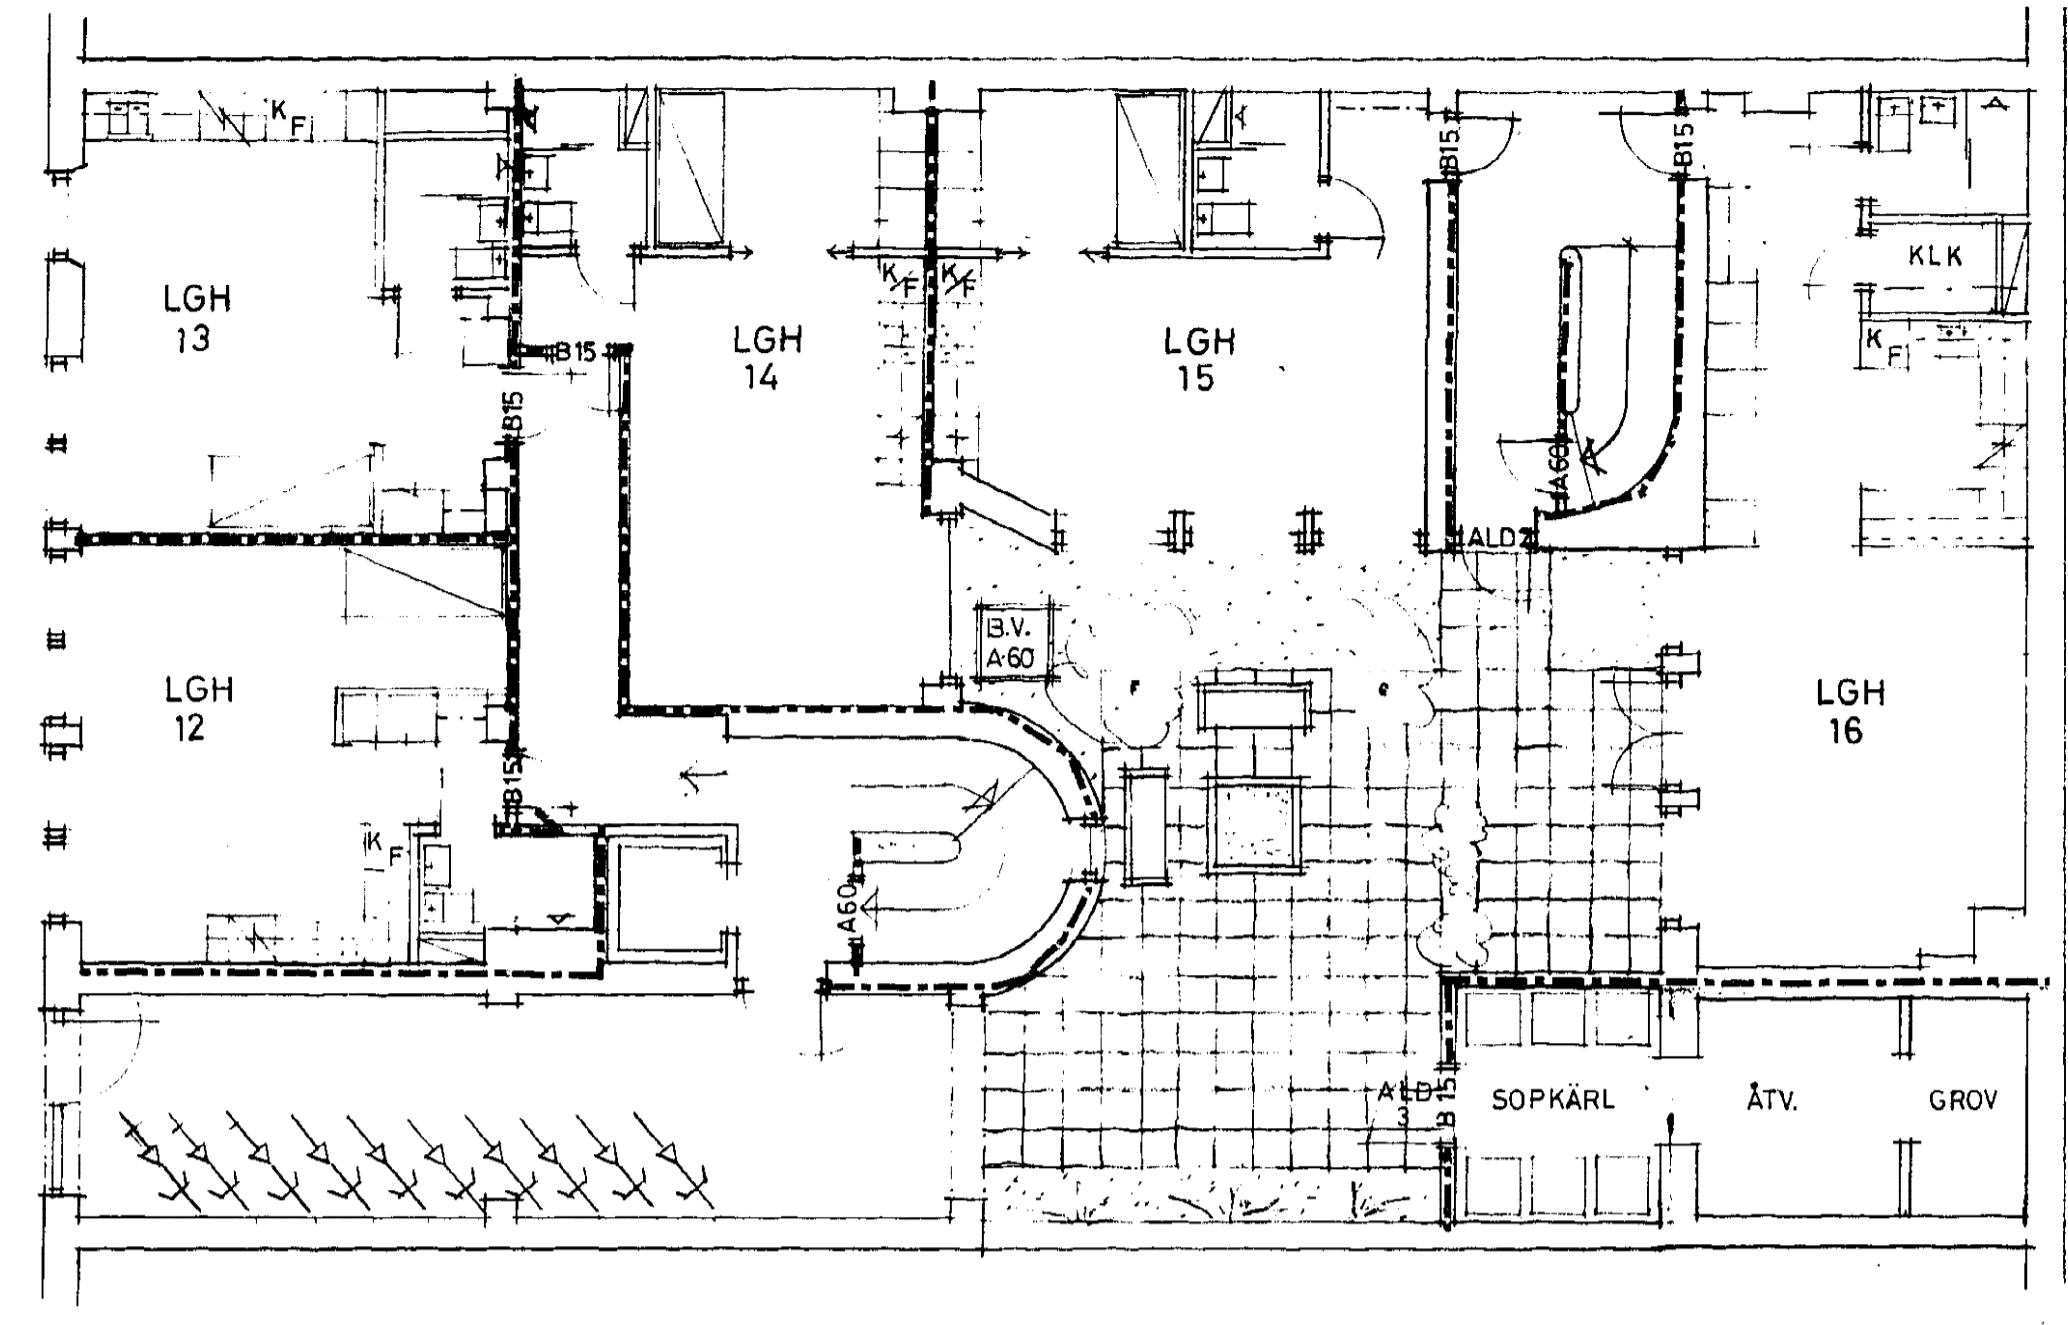

PLAN ENTRE

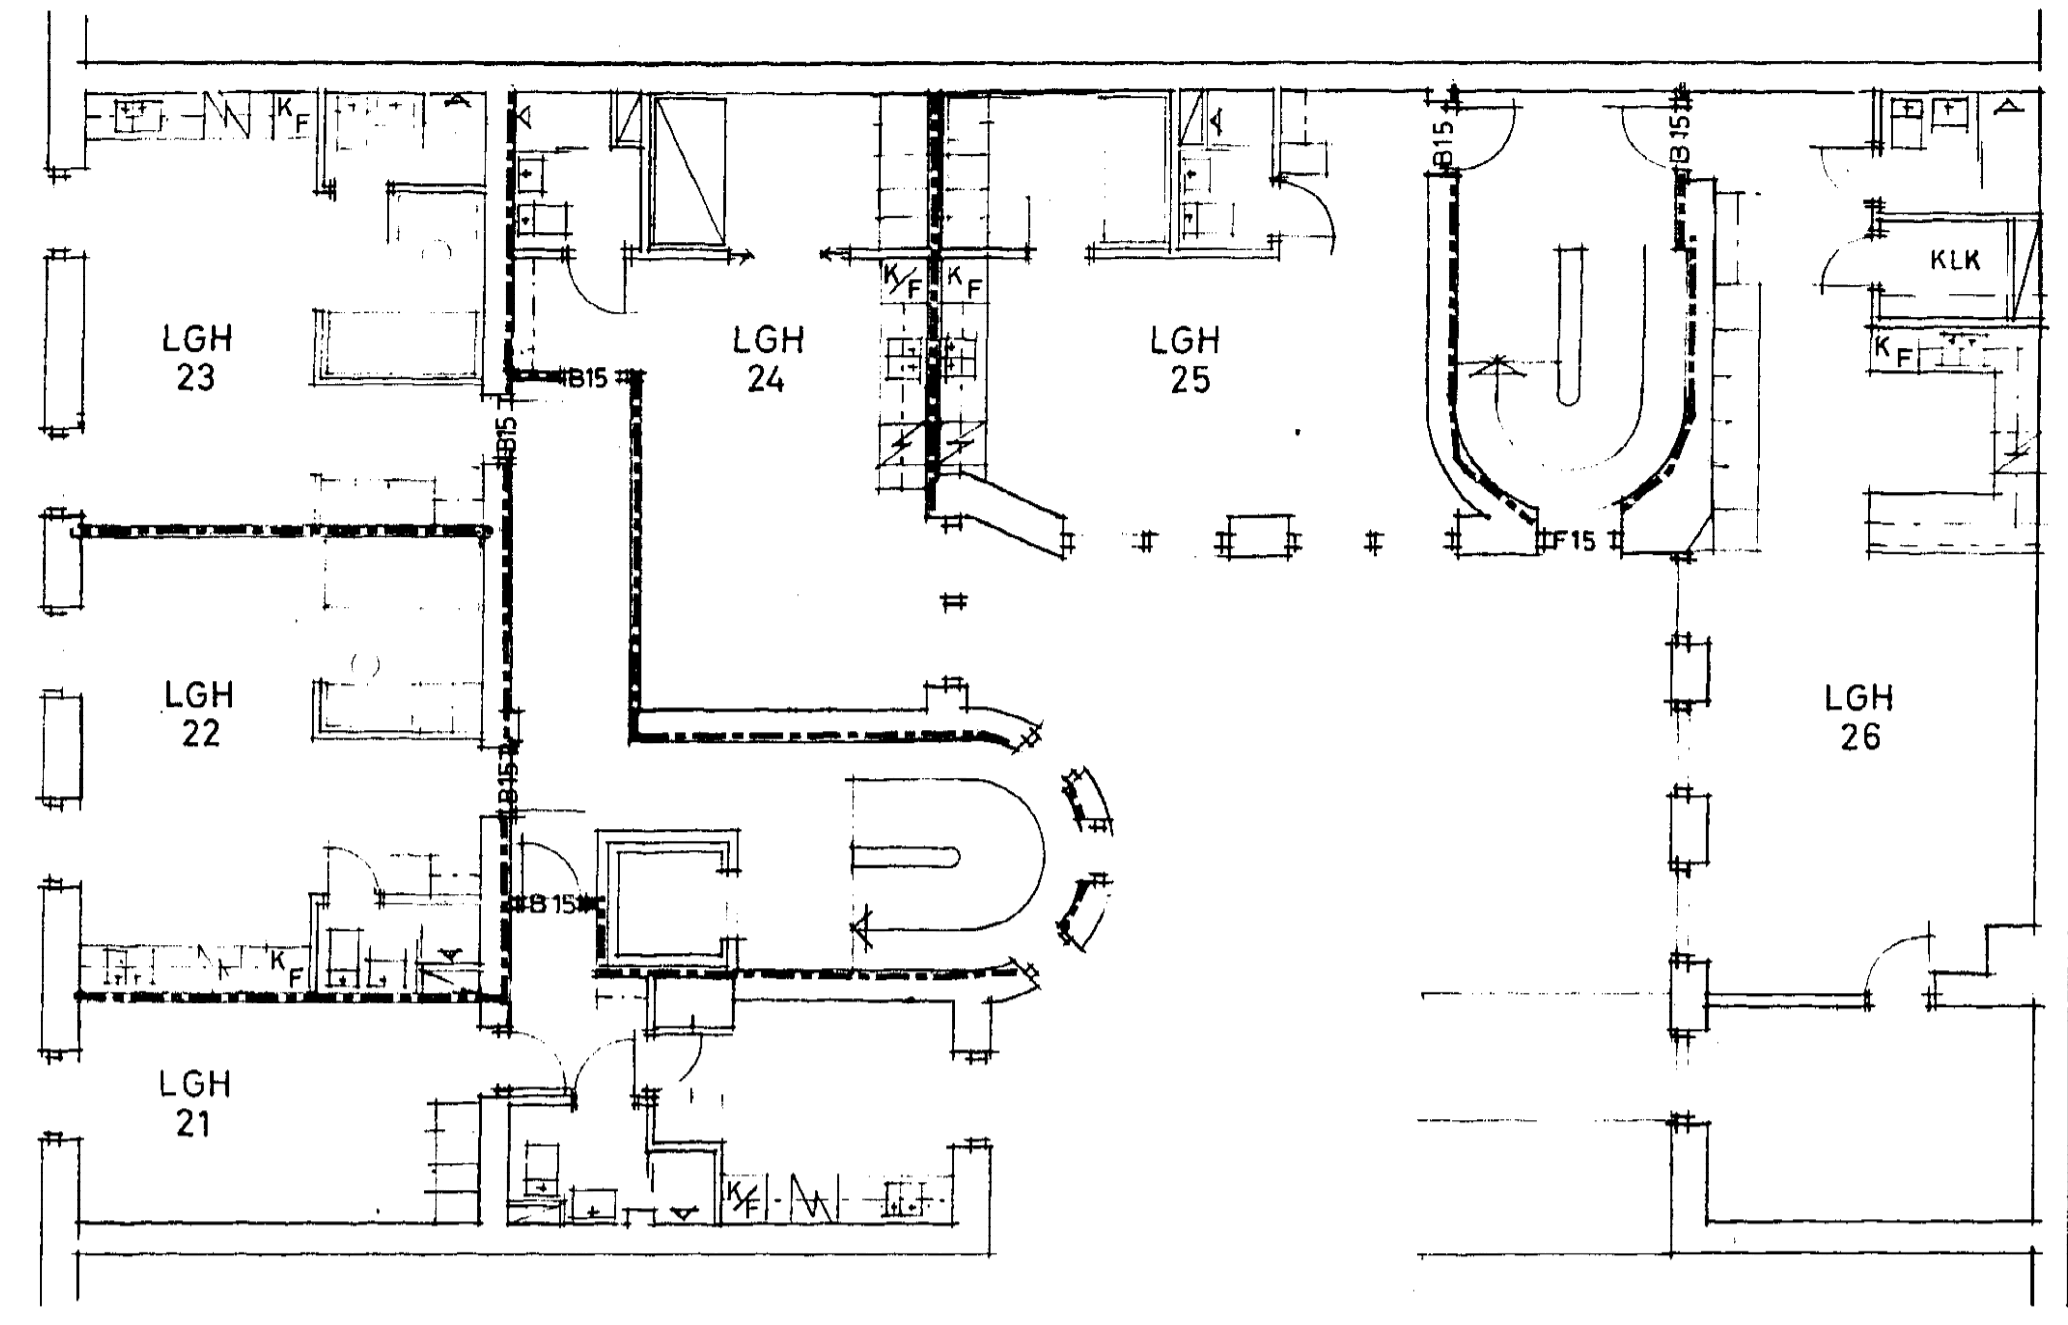

PLAN 1TR

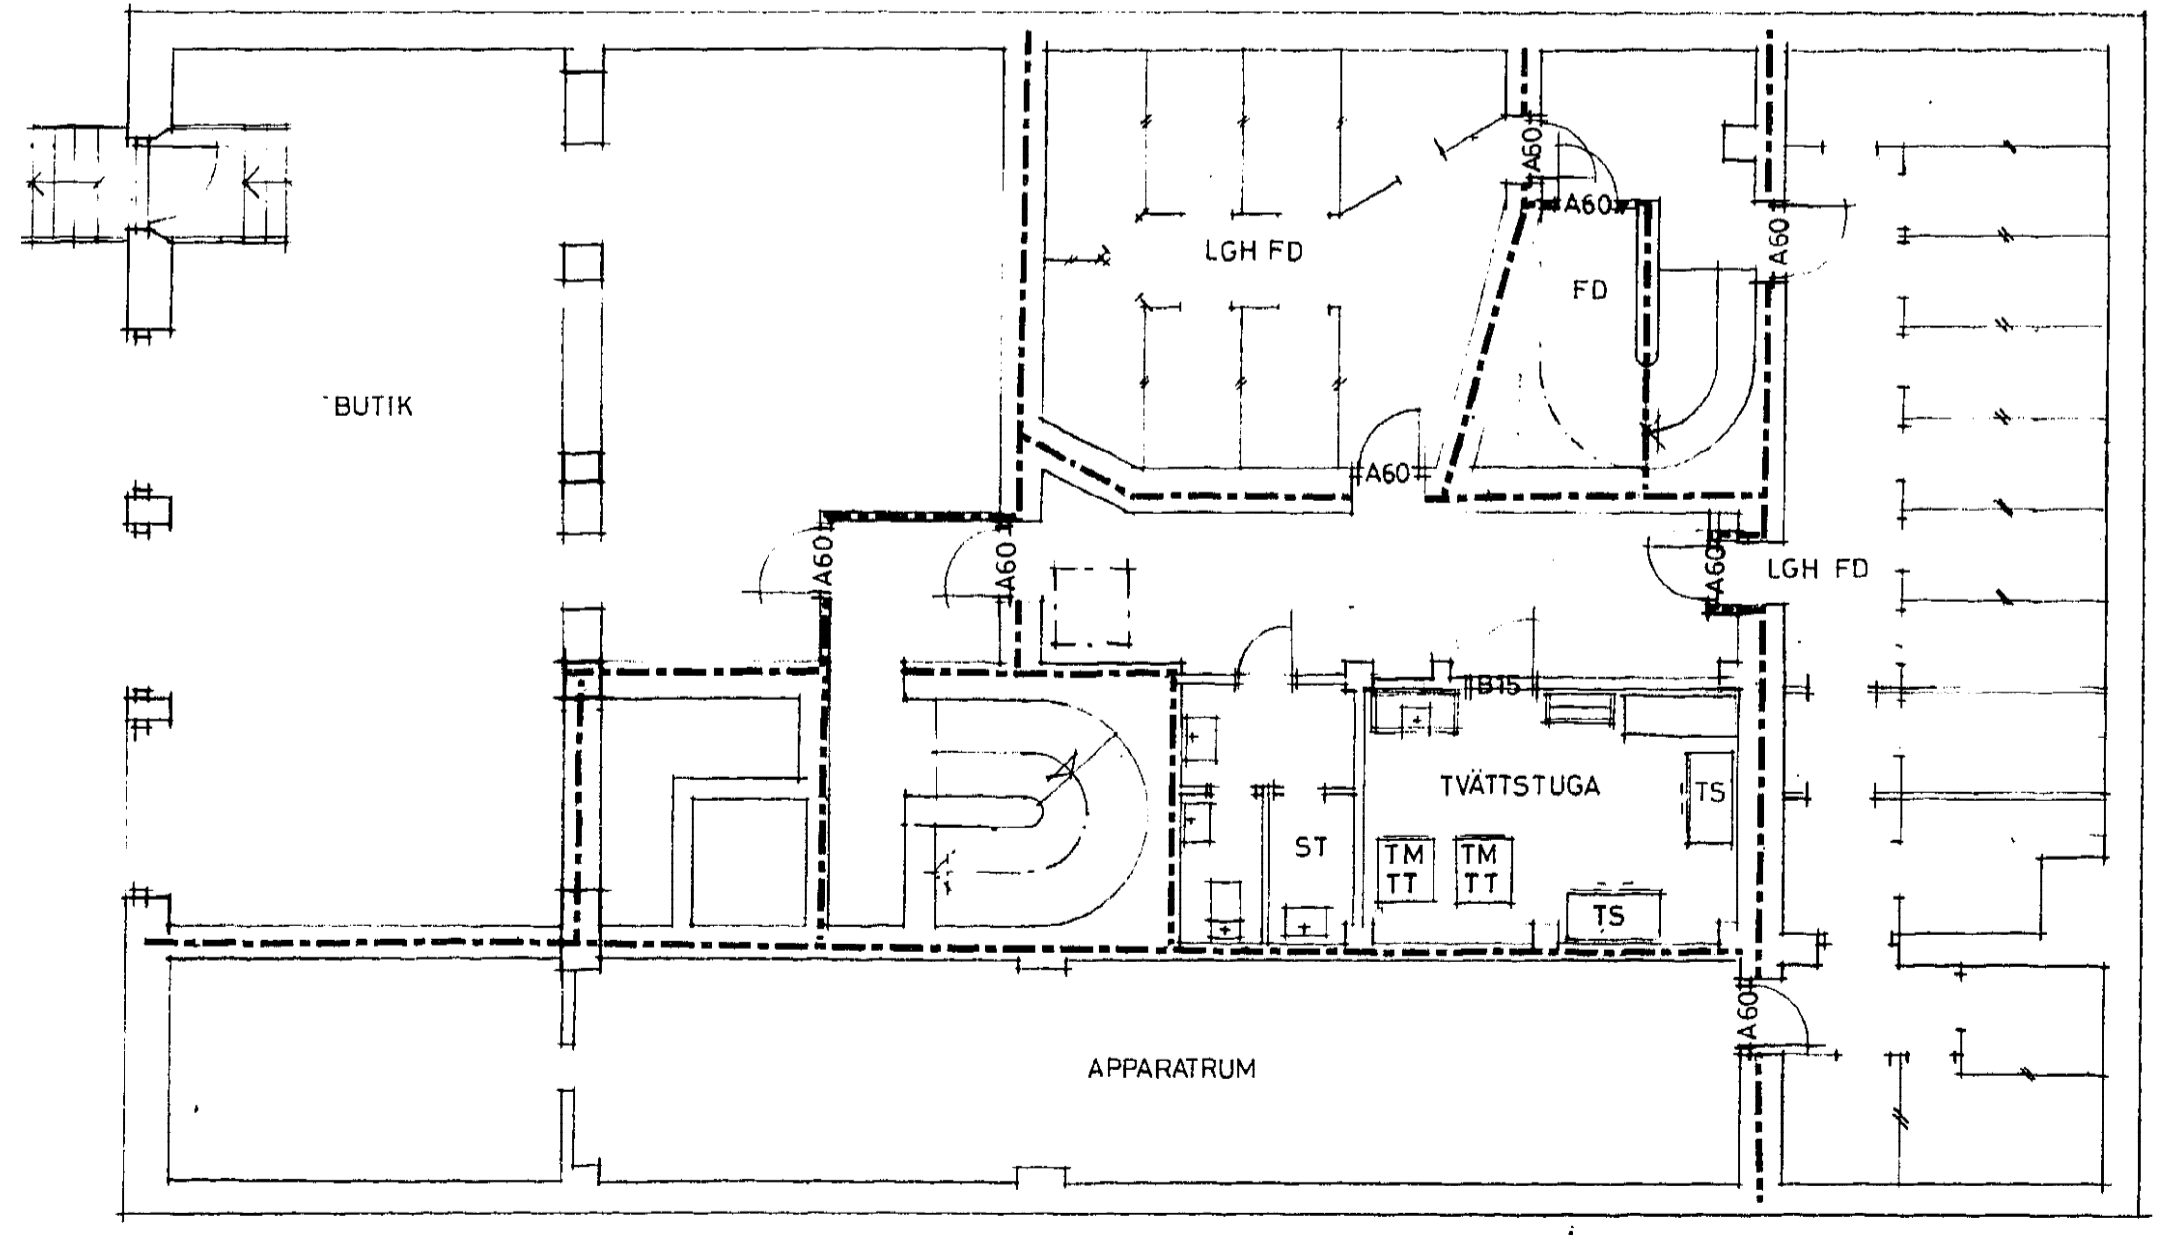

PLAN KÄLLARE

HYGGENADSNAMNEN I GÖTEBORG
 90722-92 930913

D	ALLMÄN	LO	93 09 09
C	ÄNDRADE VÄT & KÖKSENHETER, BEF. SCHAKT, BRAND INF.	LO	93 03 09
B	NY VÄGG I BUTIK MED BEF. PELARE UTRYMNINGS TRAPPA	LO	92 12 02
A	MARKPLANERING	LO	92 11 26
REV. ANT.	REVIDERINGEN AVSER	SIGN.	DATUM
FÖRHANDSK.		GRÄNSKÄN.	ANBUDSR.
ARBETSR.		BYGGLOVSR.	REKATIONSR.

STJERNBERG HULTÉN
 ARKITEKTER AB
 EKMANSGATAN 3 411 32 GÖTEBORG
 TEL. 031-20 00 60 TELEFAX 031-18 21 04

VASASTADEN 8:4 GÖTEBORG
 NYTT UTSEENDE STORGATAN 7

BYGGLOVSRITN.

RITAD AV	LO	HANDL. ARKITEKT	E-BS	PLANER KV, ENTRE, 1TR, SKALA 1:100
GÖTEBORG 92 11 16				ARBETSNUMMER 93:31
				RITINGSNUMMER A00:02