



PLAN 3 TR

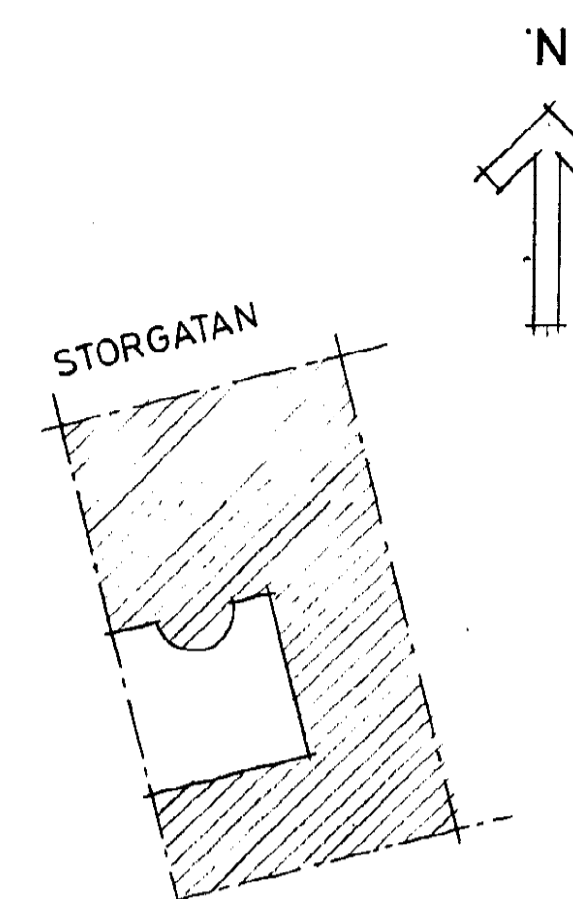

SITUATIONSPLAN
1:400

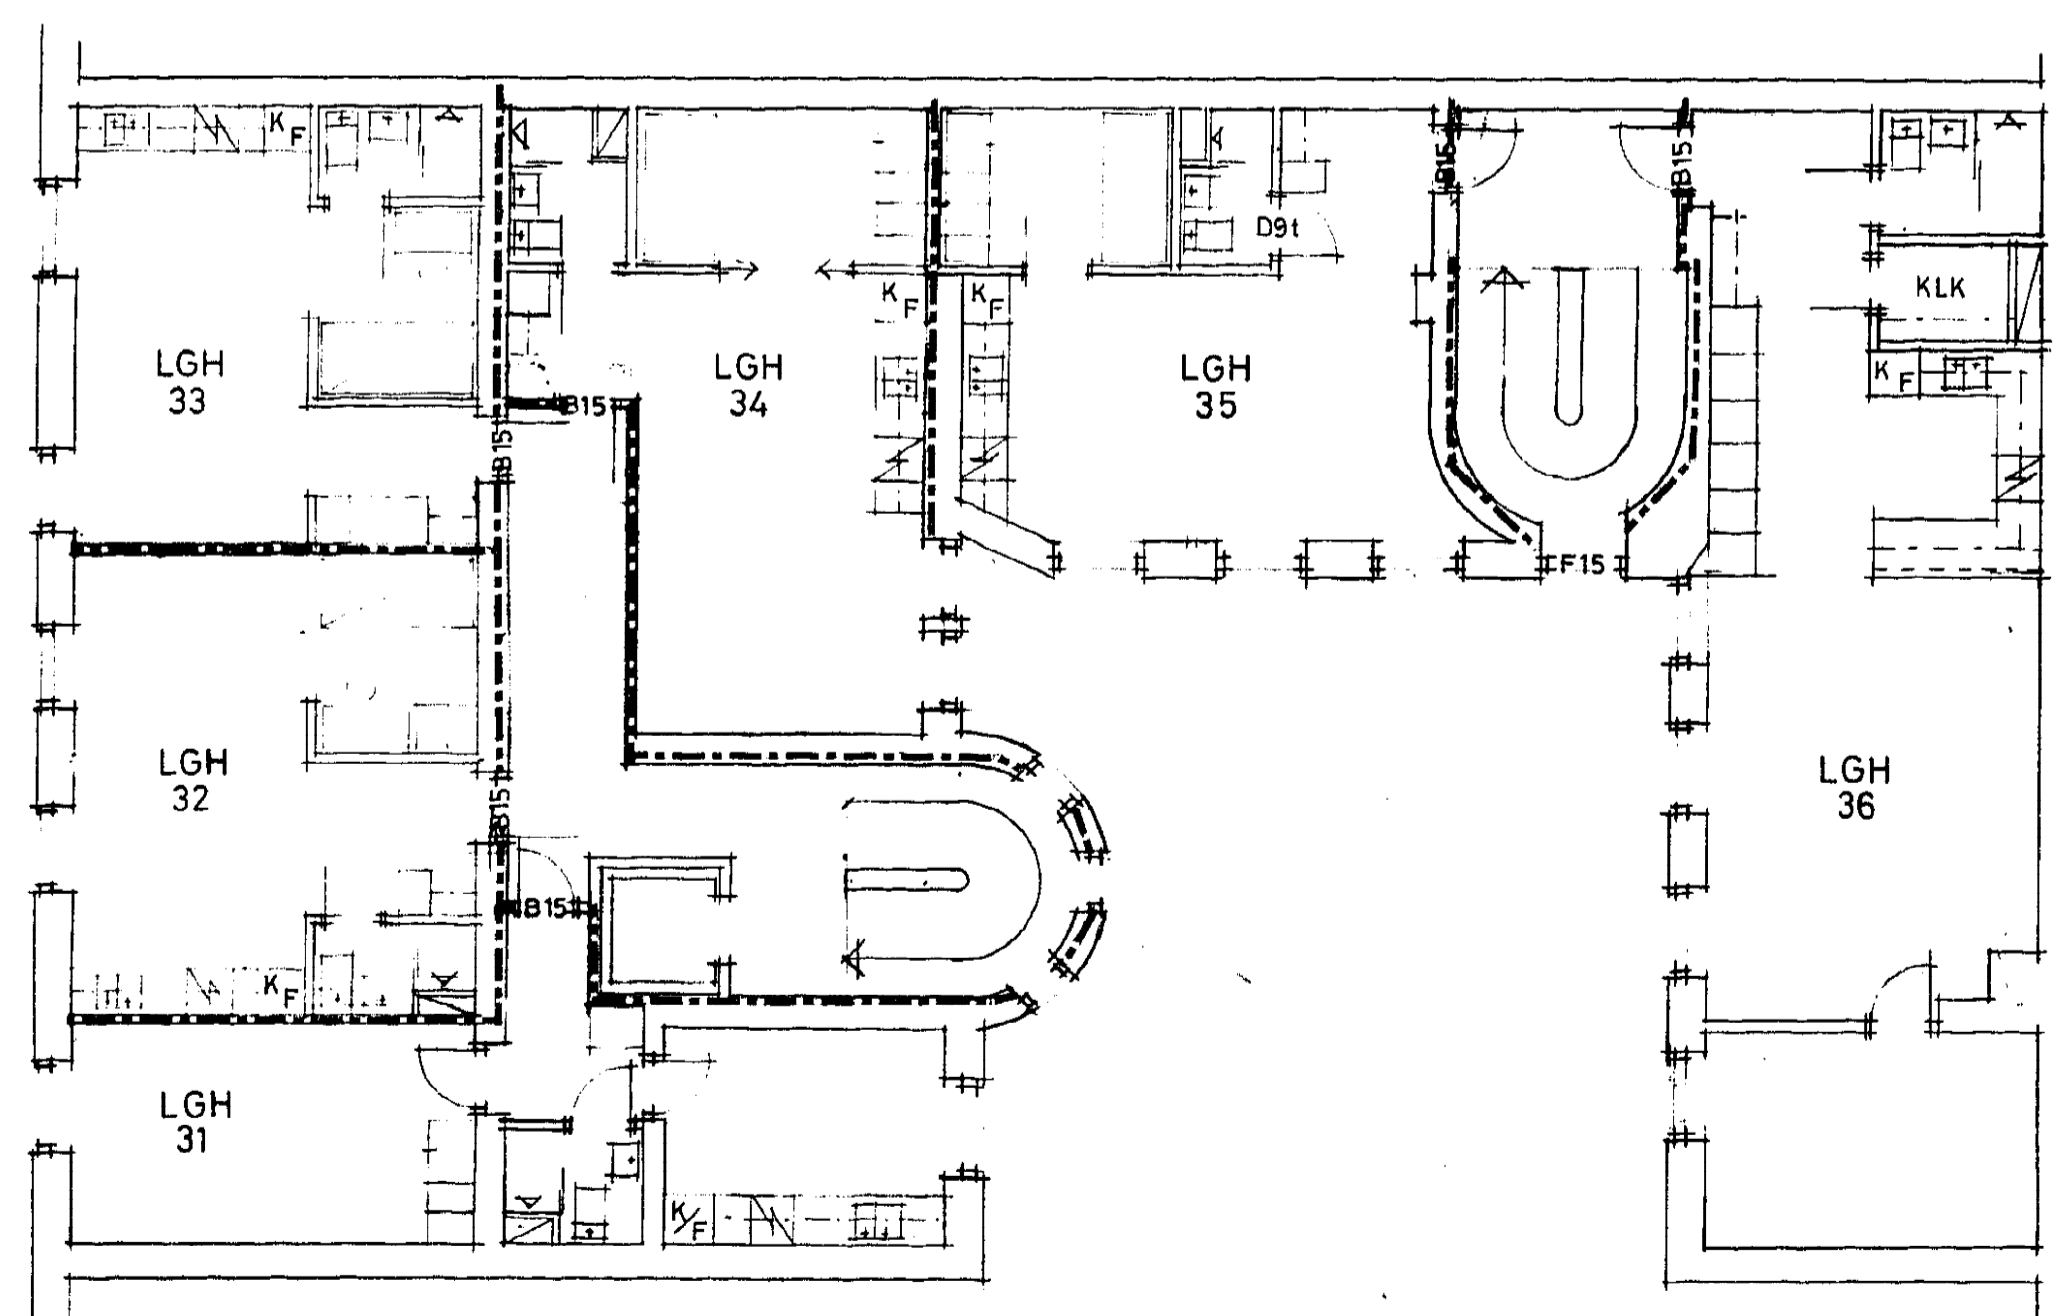

PLAN 2 TR

BYGGNADSNÄMNDEN I GÖTEBORG
50722-92 930913
STJERNBERG HULTÉN ARKITEKTER AB

D	ALLMÄN	LO	93 09 09
C	ÄNDRADE VÅT & KÖKSENHETER, BEF. SCHAFT	LO	93 09 22
B	SAMMANSLAGNING AV 2 LGH UTVÄNDIG UTRYMN TRAPPA	LO	92 12 02
A	KOMPL. BRANDINFORMATION	LO	92 11 26
REV. ANT.	REVIDERINGEN AVSER	SIGN.	DATUM

FÖRHANDSK. GRANSKNH. ANBUSSR. ARBETSR. BYGGLOVSR. RELATIONSR.

STJERNBERG HULTÉN ARKITEKTER AB		VASASTADEN 8:4 GÖTEBORG NYTT UTSEENDE STORGATAN 7	
EKMANGATAN 3 TEL. 031-20 00 60		411 32 GÖTEBORG TELEFAX 031-18 21 04	
RITAD AV	HANDL. ARKITEKT	ARBETSNUMMER	RITINGSNUMMER
LO	E BS	93:31	A00:03
GÖTEBORG 92-11-26		SKALA 1:100, 1:400	

BYGGLOVSRITN.