


VIKTORIAGATAN

PLAN 1 TRAPPA

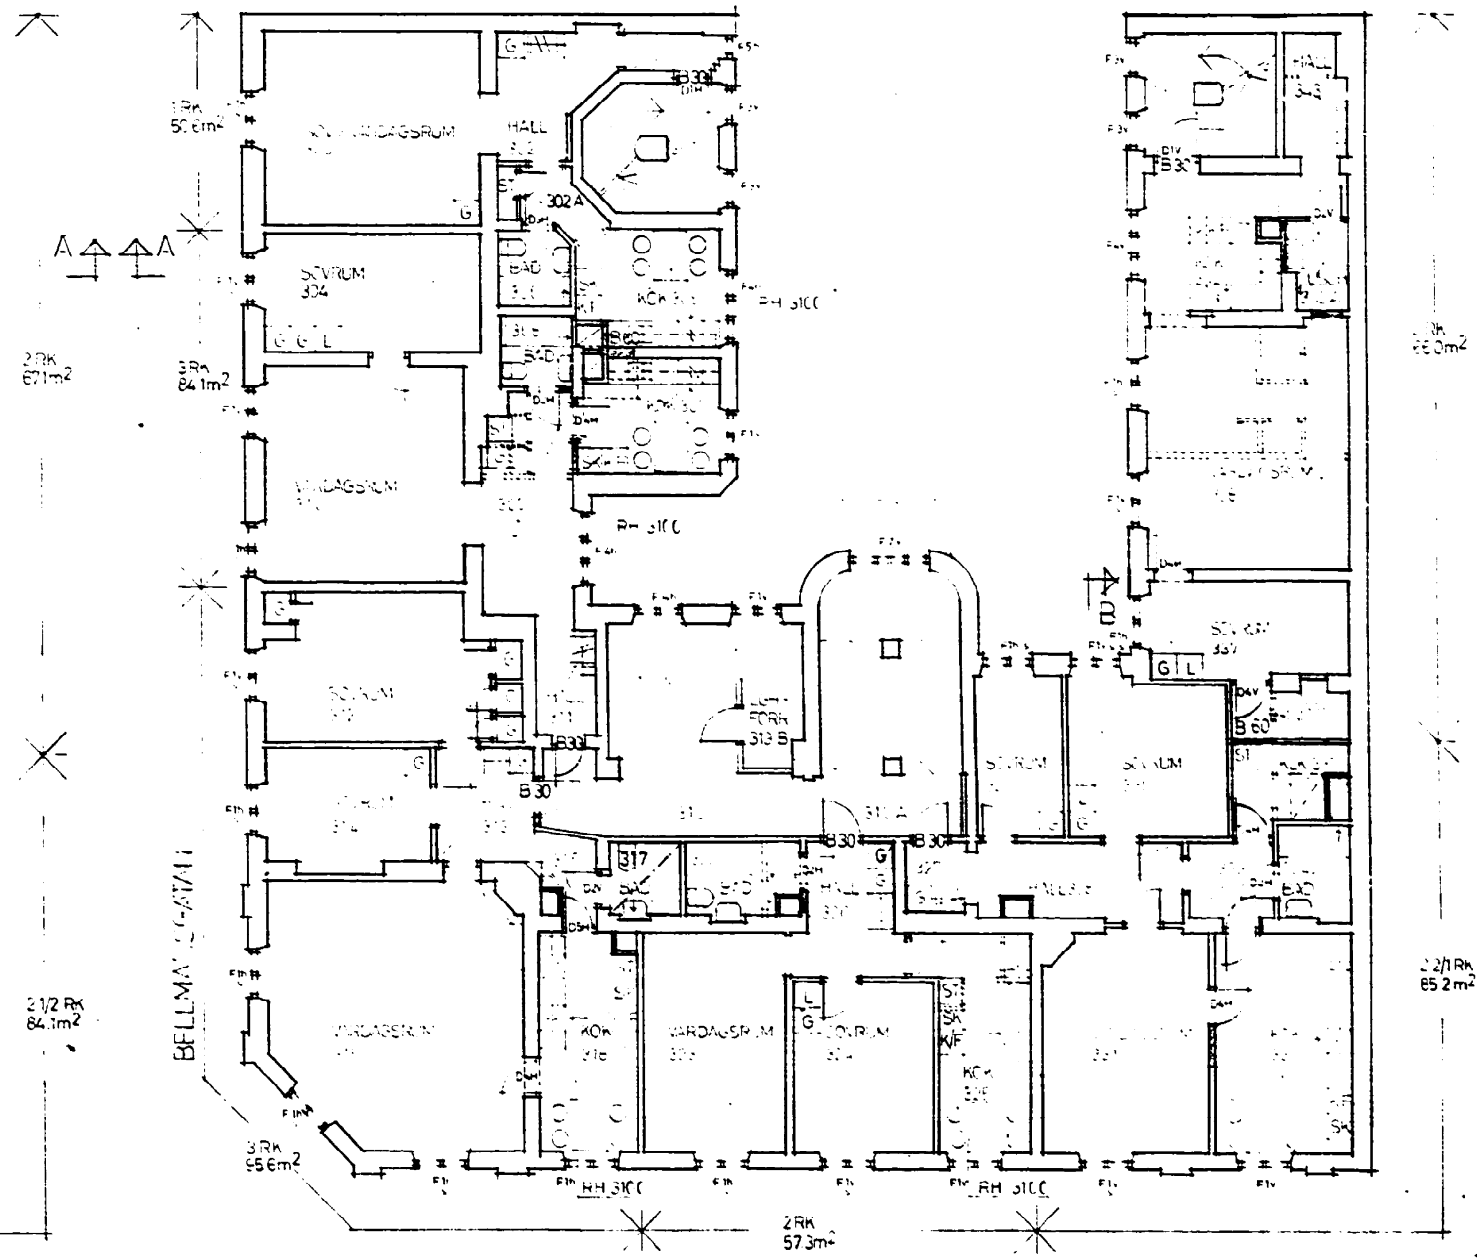


VIKTORIAGATAN

PLAN 2 TRAPPOR

BYGGNADSNÄMNDEN I GÖTEBORG

Denna handling tillhör
 beslut om byggnadslov
00211 1982-09-14
 ÄRENDENUMMER FASTSTÄLLESDATUM
 Antal fastställda ritningar
 framgår av bevis om byggnadslov.

E	DÖRRLITTRA VENTILÄR	82 02 24
D	FÖNSTERLITTRA	82 02 12
C	BAD 216, 317	82 01 21
B	RUMSNUMMER MM	82 01 20
A	RH KÖK MM	82 01 15

 GÖTEBORGS STADS BOSTADS AB TEKNISKA GRUPPEN ENGELBREKTSGATAN 71 BOX 5044 402 21 GÖTEBORG S TELEFON 031 / 20 05 20		GODKÄND PROJEKTERING GODKÄND FÖR UPPFÖRANDE
Programarkitektema Kyrkogatan 64 S-411 15 Göteborg Sweden Tel. 031-17 29 10		3 Kv BOKEN tomt nr 6 GÖTEBORGS KOMMUN OMBYGGNAD PLAN 1 OCH 2 TRAPPOR VASA STADEN
RITAD KONSTR. AV OS 01	ÖPPNAD AV 109	SKALAT: 100 82-01-12 82-08-11