

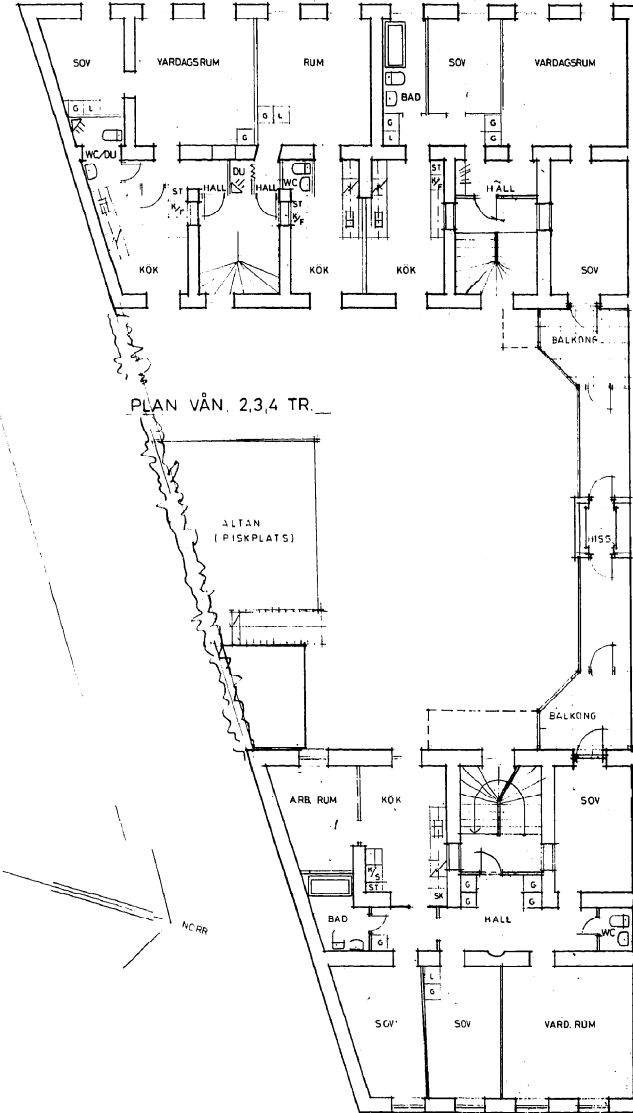


PLAN BOTTENVÅN

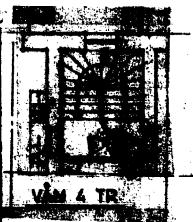

PLAN VÅN. 2,3,4 TR.

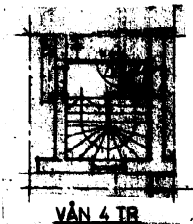

FÖRKLARINGAR

MARK PLANERING :

- BEF. ASFALT
- STENLAGGNING MED SHÄGATSTEN
- NY BUSKPLANTERING LAGERHÅG RESP. TUJA
- NYTT TRAD : OKEL
- BEF. BUCKAR
- PARKBANKAR

BYGGNADSNÄMNDEN I GÖTEBORG
 Denna handling tillhör beslut om lov
 4208-BB 890425
 ÄRENDENUMMER FASTSTÄLLESDATUM
 Fastställda handlingar enligt bevis

REG. INT.	REGISTRERINGSÄNDA	SIGN.	DATUM
D	LGH-DÖRRAR B 30	AS	89 04 20
C	SÖFRUM, MARKPLANER.	BEF	89 04 12
U	HISSMASKINRUM TILLKÖMME	AS	89 02 23
A	GÅRDSPLAN, DÖRR & TR	NV	89 01 10

BILIVANDE
 UTSEENDE

ELLSINGER & ARKITEKTONTOR AB
 KARL-JOHANSGATAN 66
 414 35 GÖTEBORG
 TELEFON: 031-42 82 00

HANDLÄGGARE: RAGNAR ELLSINGER
 RIT: RIT
 GÖTEBORG: 1988-09-22
 ARBETSNUM: KOD TYP POS
 RITNINGNUMMER: A 30:12
 REG.:

VASASTADEN 10:6
 KVÄREN, GÖTEBORGS KOMMUN
 ÖMBYGGNAD AV FLERBOSTADSHUS

PLAN VÅN 2,3,4 TR.
 PLAN BOTTENVÅN
 SKALA 1:100