
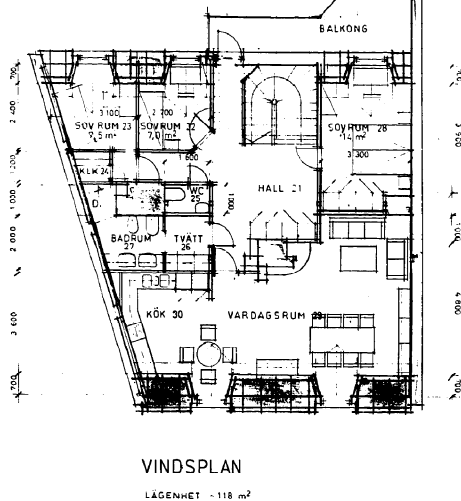


BRANDSKYDD:

- * Nya trapphusskiljande väggar och igen-sättnisar utföres i lägst brandklass B60.
- * Tamburdörrar utföres i lägst brand-klass B30.
- * Innekanal från kökfläkt till schaktvägg utföres i lägst brandklass A15. Ventil-ations-schakt utföres i lägst brandklass A30, alternativt isoleras rören separat i brandklass A30.
- * Avloppstjänar utföres i gjutjärn.
- * Genomföringar i bjälklag kringglutes med cementbunden lera.
- * Minst ett fönster per lägenhet utföres enligt SM-80, 37:2213.
- * Yttervägg på vind utföres i brandklass B30.
- * Vindbjälklag kompletteras till lägst brandklass B60.
- * ANSLUTANDE BJÄKLAG MOT HISSSCHART UTFÖRS I LÄGST BRANDTEKNISK KLAAS A30.

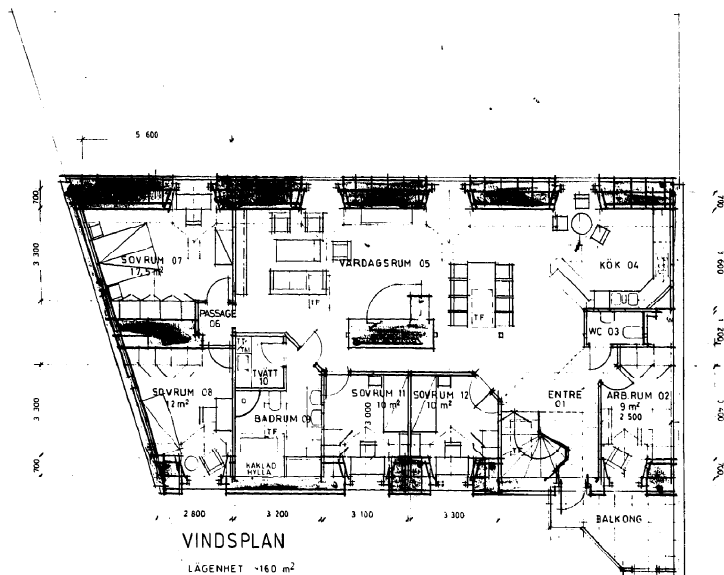

BYGGNADSNÄMNDEN I GÖTEBORG
Denna handling tillhör beslut om lov
4208-88 890425
ARENDENUMMER FASTSTÄLLEBEDATUM
Fastställda handlingar enligt bevis

F	ENLIGT BRANDFÖRSÄRET	A5	89 04 20
E	RUMNUMRERING	A5	89 03 13
D	NÖJ. BADRUM. TAKFÖNSTER	A5	89 02 23
C	PELARE INRIKTADE	A5	89 02 20
B	MÄTT, MOBILERING, JUSTERING	A5	89 02 09
A	LÖN-YTA	NV	89 01 10

BLIVANDE
UTSEENDE

ELLSINGER
ARKITEKTONISKA AB
KARL-JOHANSGATAN 66
414 55 GÖTEBORG
TELEFON 031-42 82 00

VASASTADEN 10:6
KV ENEN GÖTEBORGS KOMMUN
OMBYGGNAD AV FLERBOSTADSHUS

BYGGLOVSNUMMER	1988-09-22	ARBETSNR	REGISTRERINGENAVNER	BIGN	DATUM
PLAN VINDSVÅN	SKALA 1:100	REG. NO	BYGGNADNUMMER	REG. NO	F
A 30:13					