





907

Uppmätning: 1897
23 juni: 1870
A. G. Svanberg

*Restering till de väringars stånden, som byggmästare
A. G. Svanberg annars lita uppfinna i sin konst.*

479312

*N:o 8 i Mästare 13^{de} Stora
Vaxtoraden 8 Kv. Boken N:o 1*

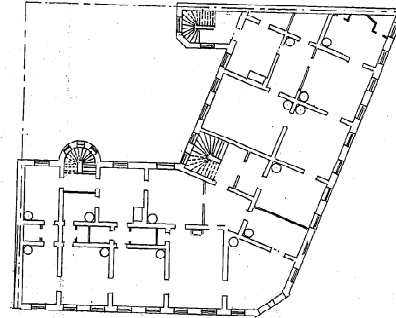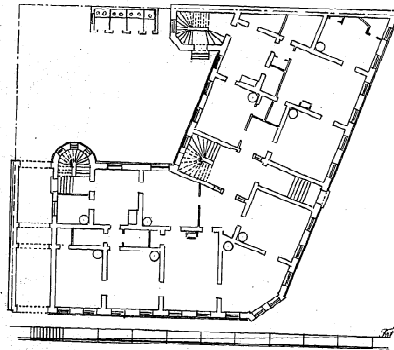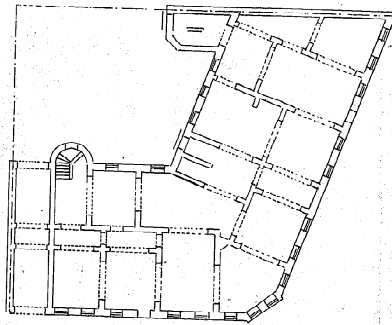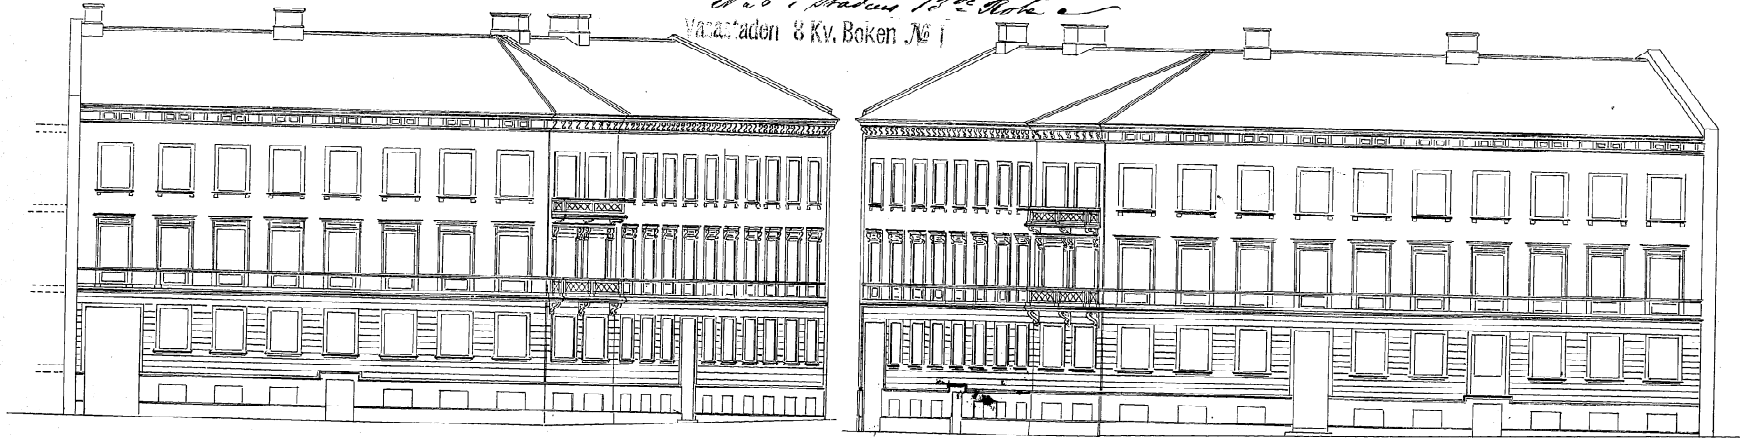

TOP