



FÖRÄNDRINGSRITNING TILL FÄSTIGHETEN Å TOMTEN
N: 8 I STADENS 13^{de} ROTE. *Stadsdel 2. Nya Peket. 131*

3-2

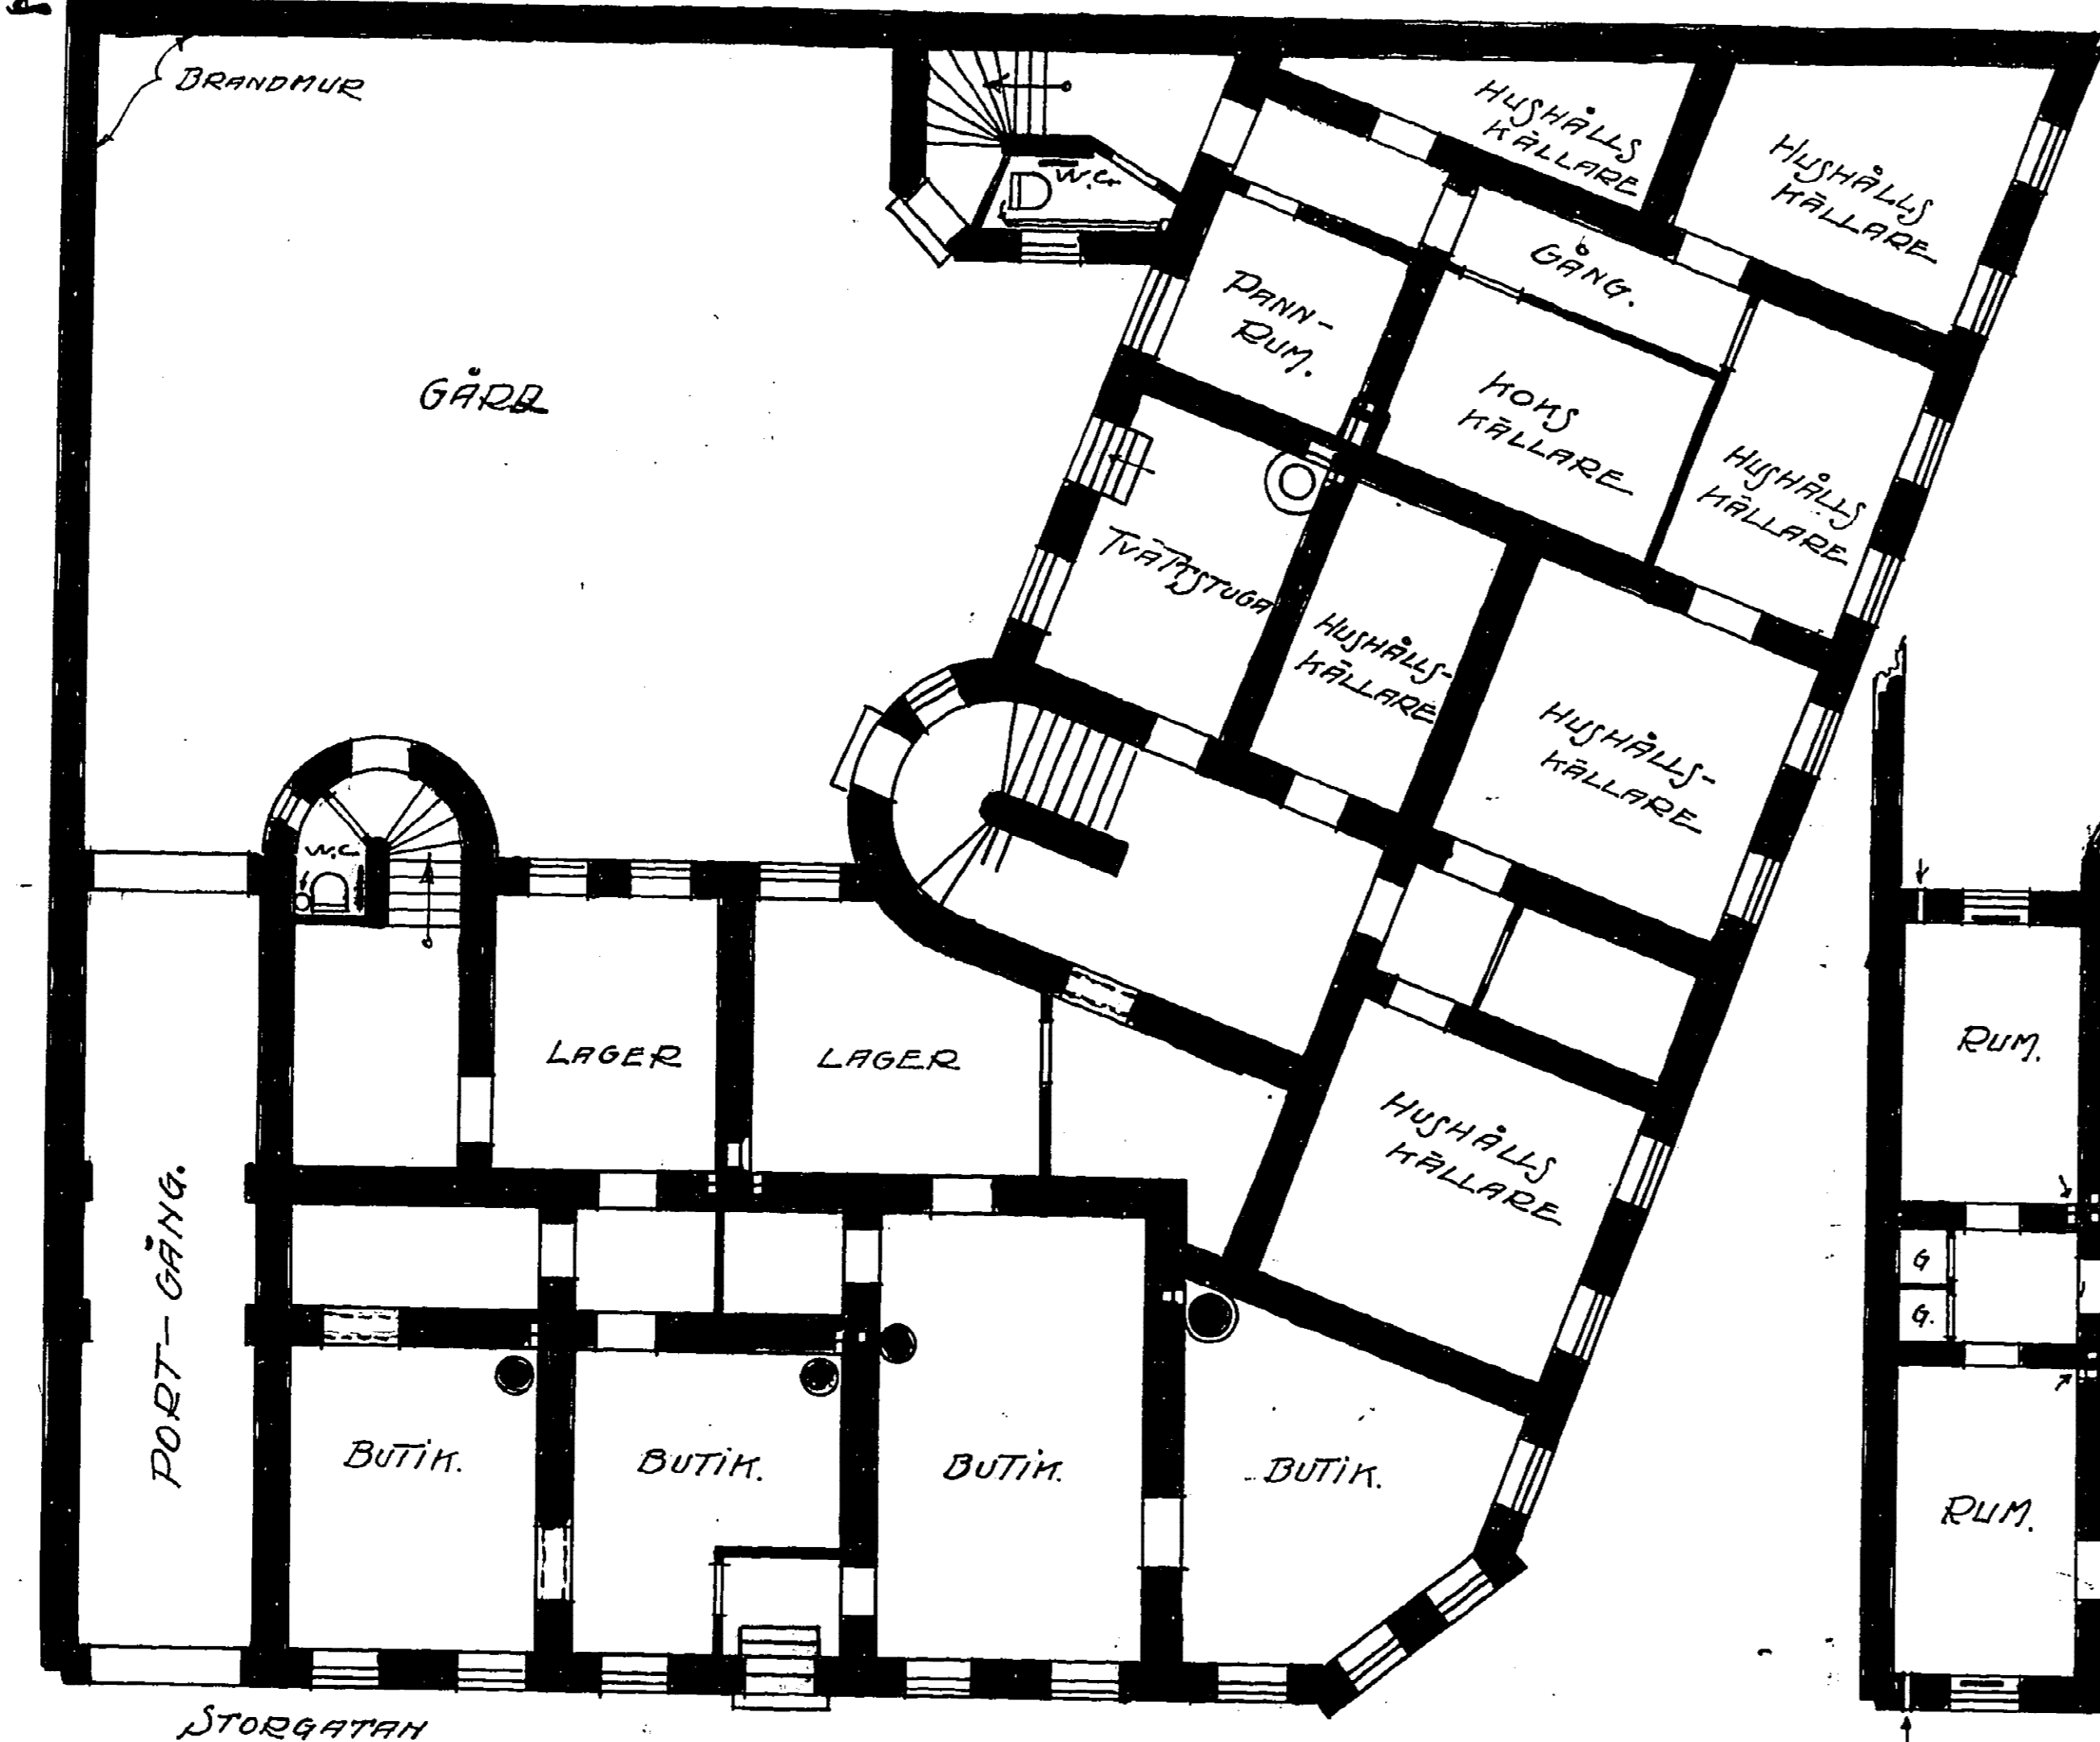


STORGATAN
PLAN AV KÄLLAREN

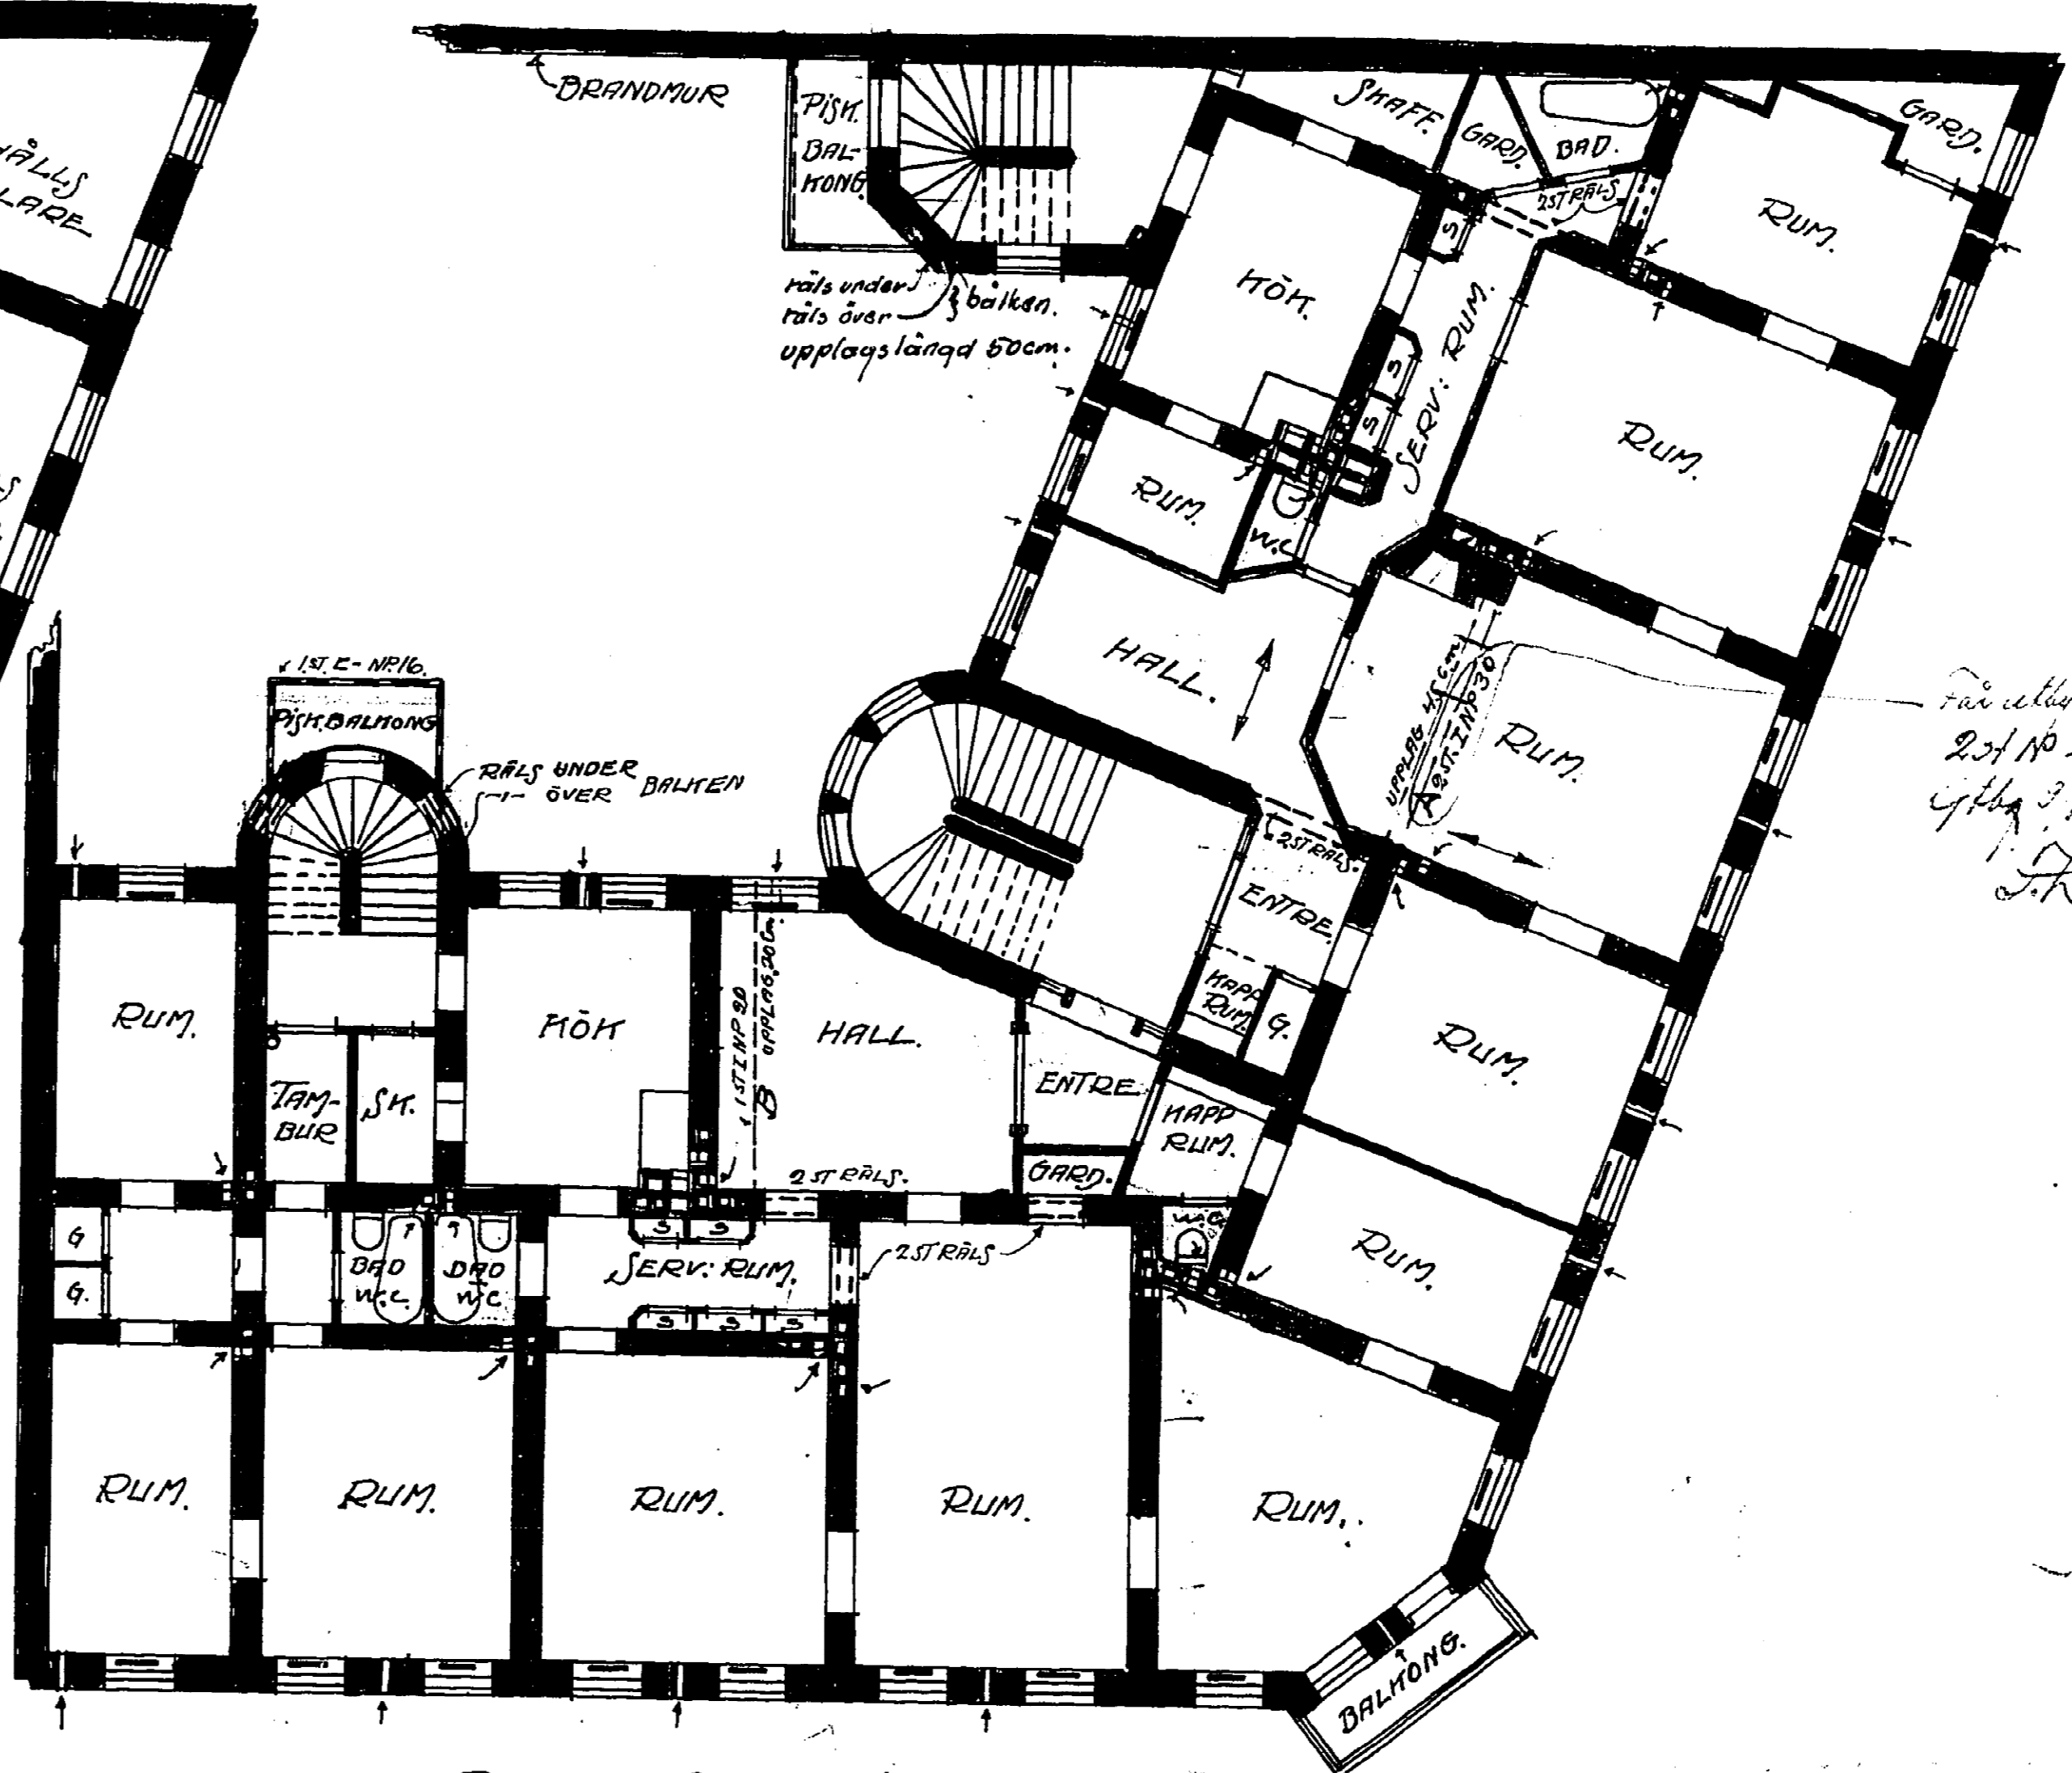


PLAN AV 2^{de} VÅNINGEN


För utläsa mot
2:4 10 28.
4/12 1916
S.R.

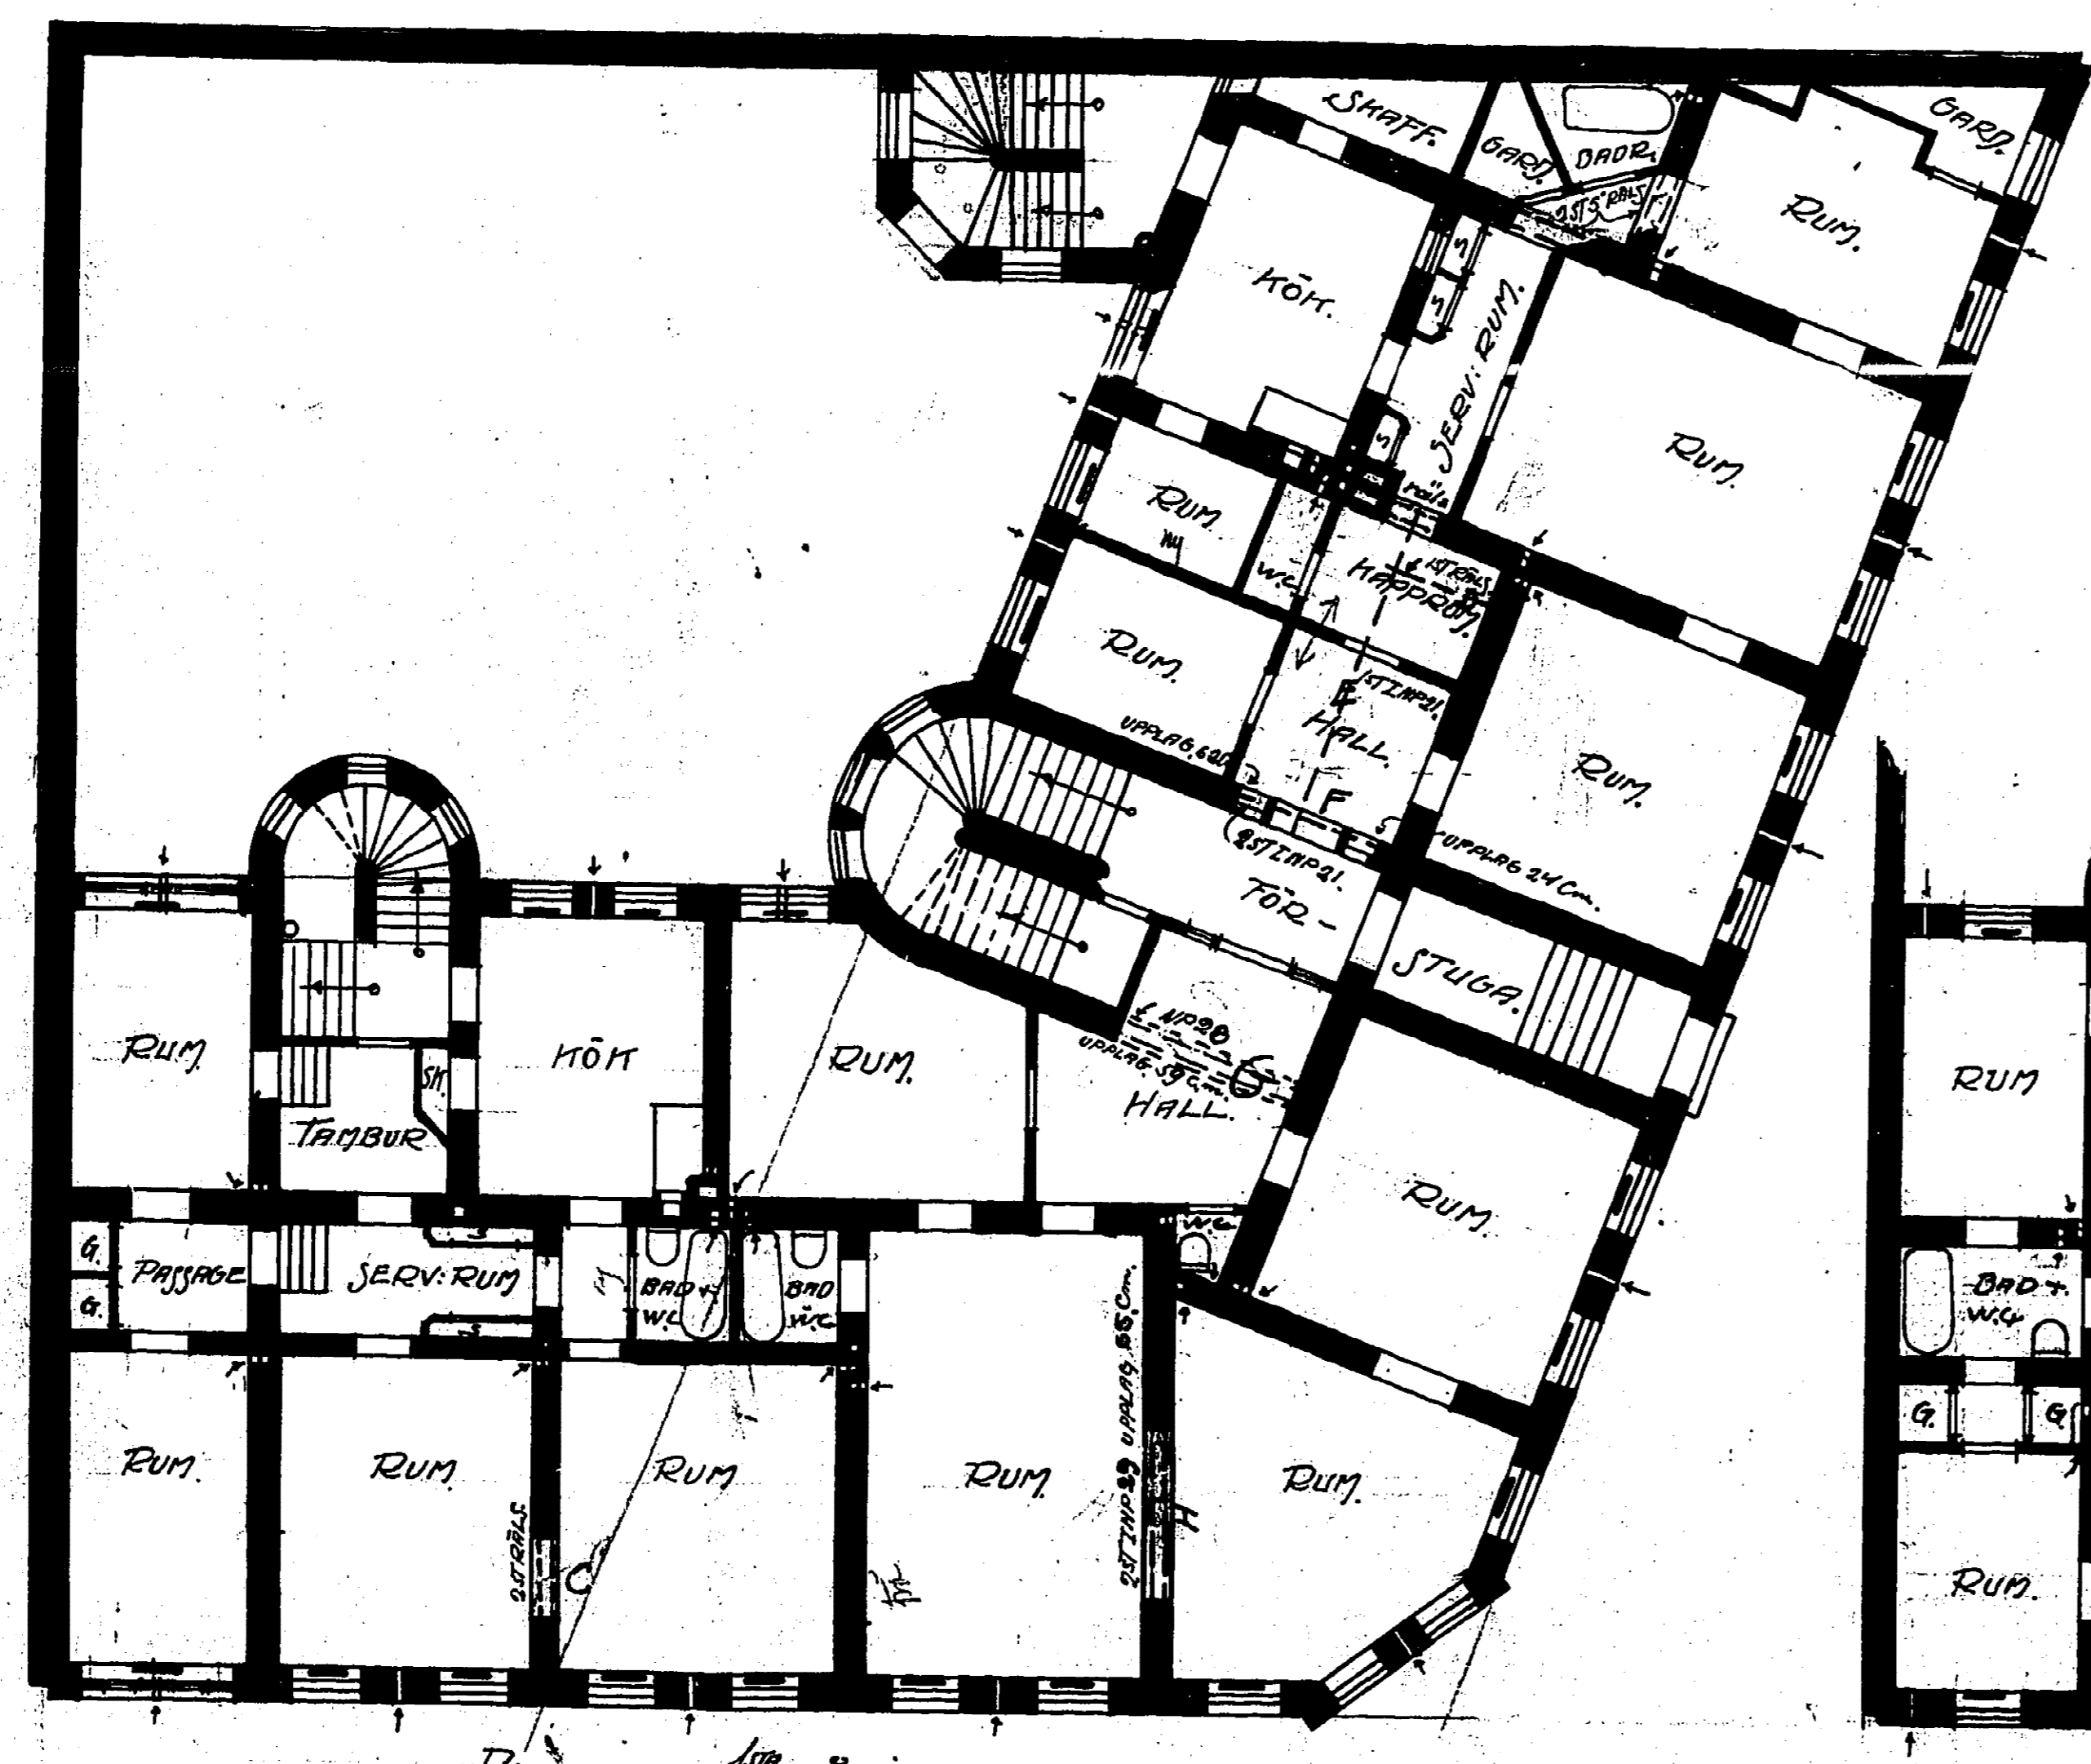

PLAN AV 1^{de} VÅNINGEN

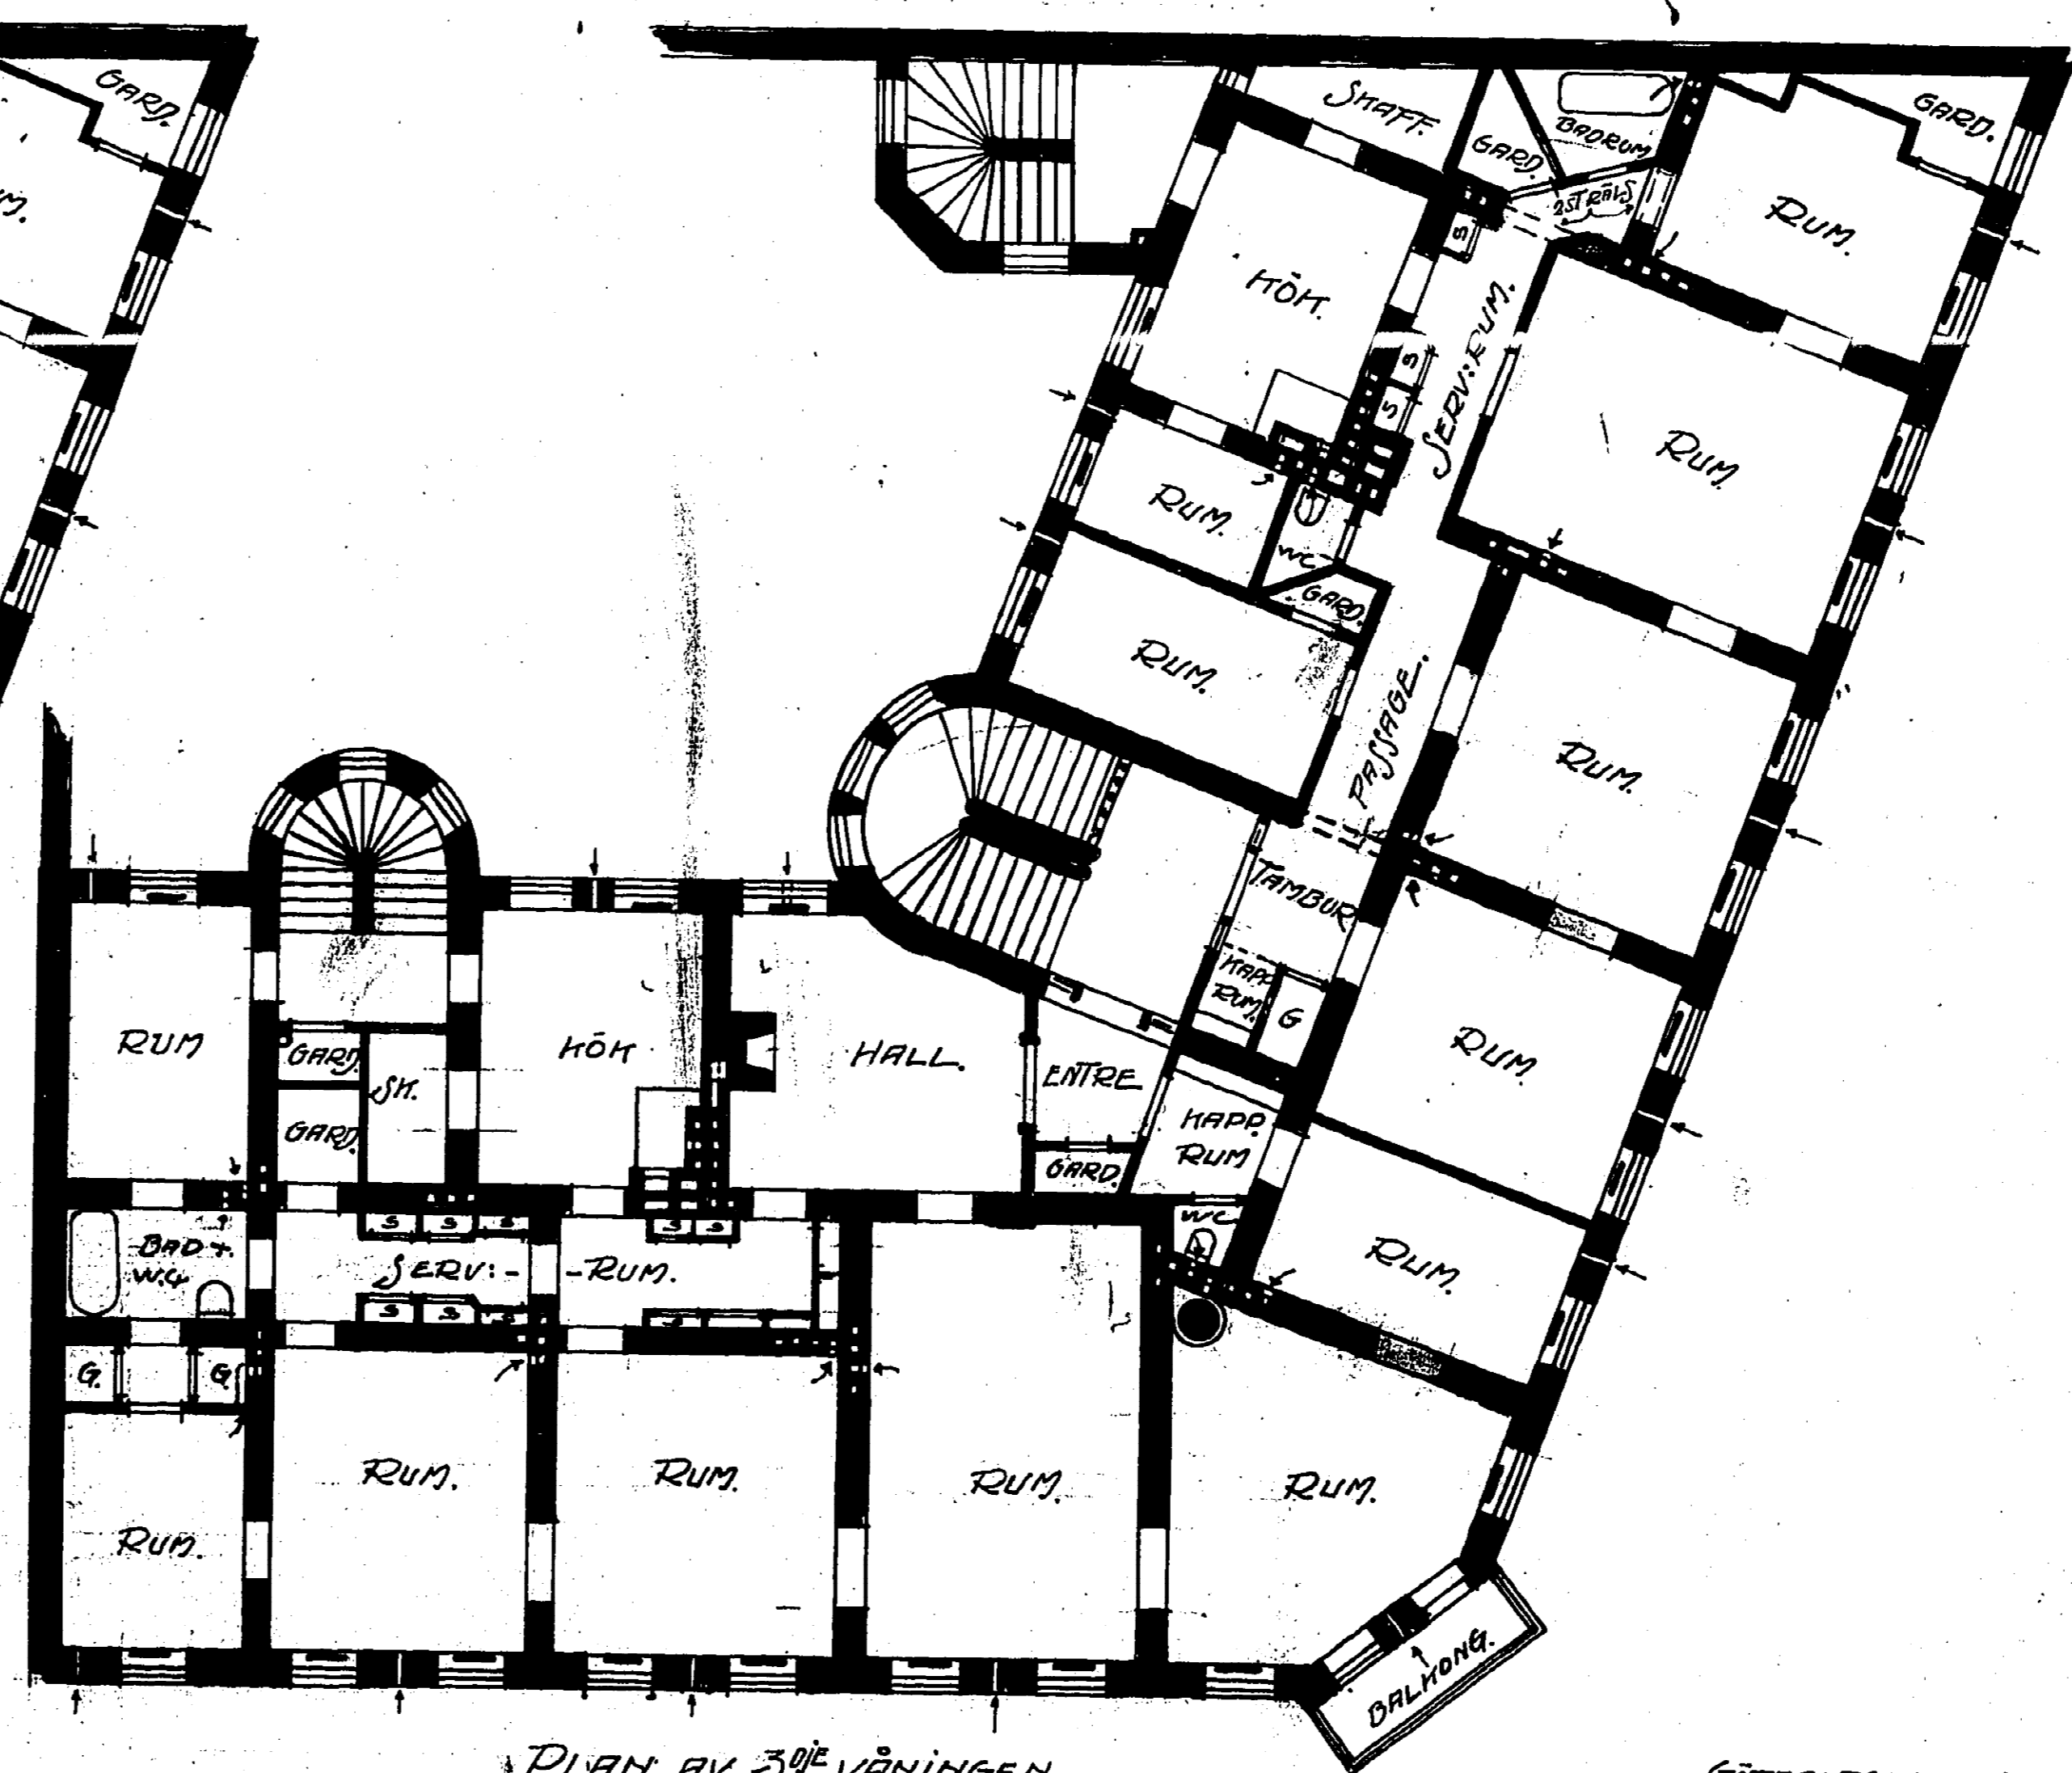

PLAN AV 3^{de} VÅNINGEN.

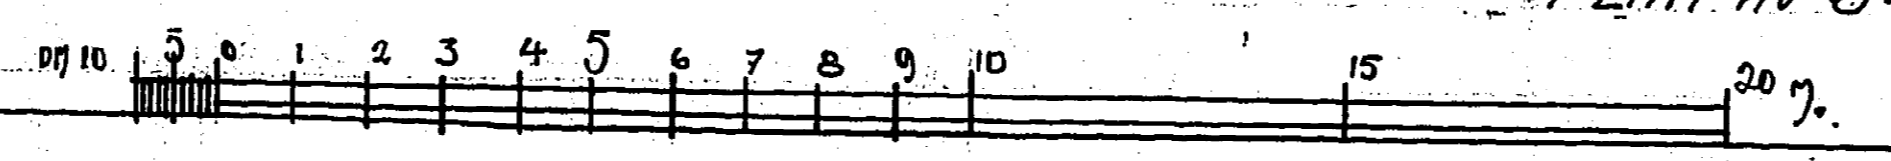

GÖTEBORG D 28/11 1916
Ouv. Hoelland.