Tillad och fastställd af Byggnadsnämnden
i Göteborg den 28/5-1918
betygar Ex officio

KOPIA
14599

479317

FÖRÄNDRINGSRITNING · TILL · FASTIGHETEN · Å · TOMTEN
Nº 8 · 1 · STADENS · 13DE · ROTE

Vasastaden 8 Kv. Boken Nº 1

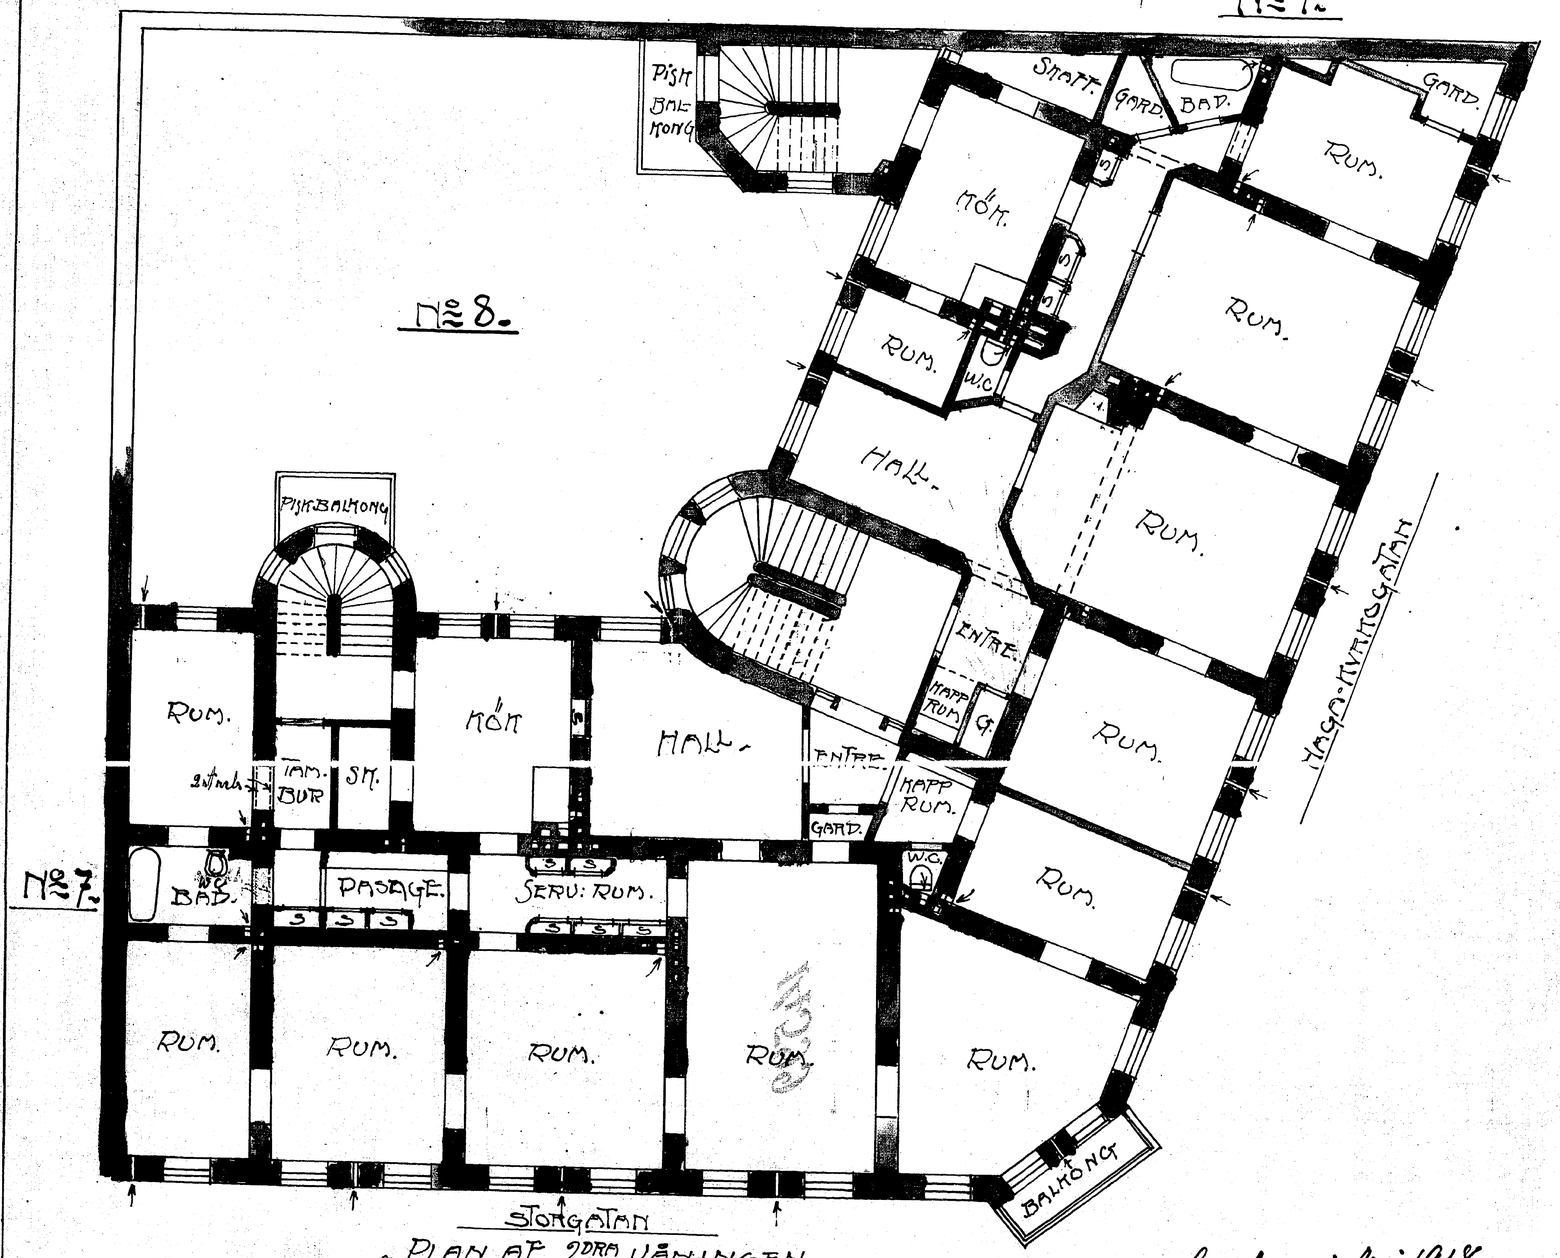

- PLAN AF 2DRA VÅNINGEN -

SKALA · 1:100

10 5 0 1 2 3 4 5 6 7 8 9 10 METER

Göteborg i Maj 1918
Sven L. Johansson