



Brandavskiljning B80

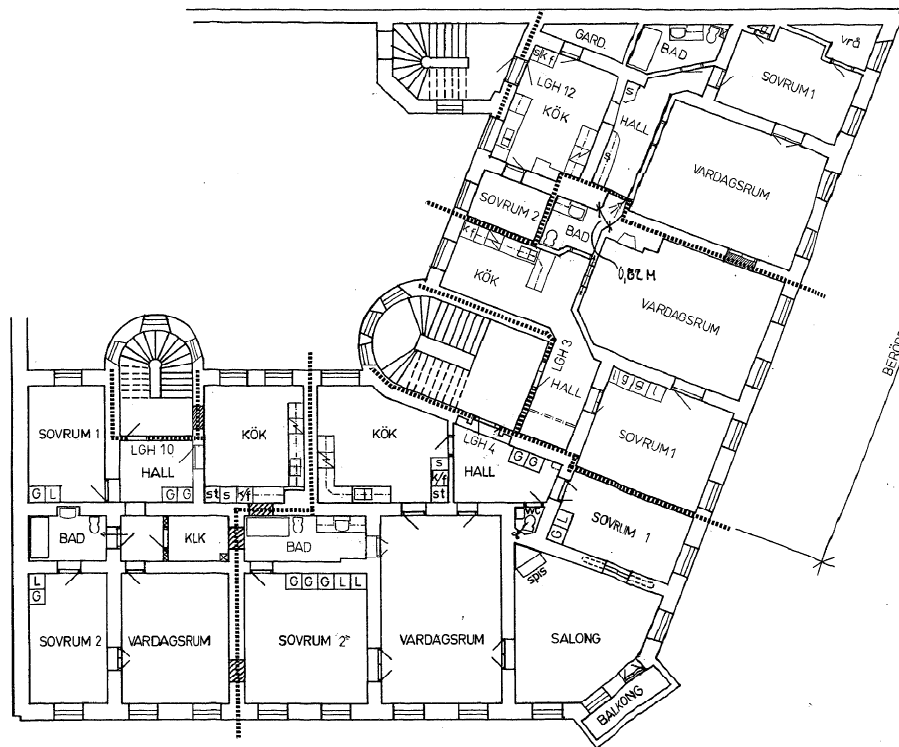

PLAN AV VÅNING 2

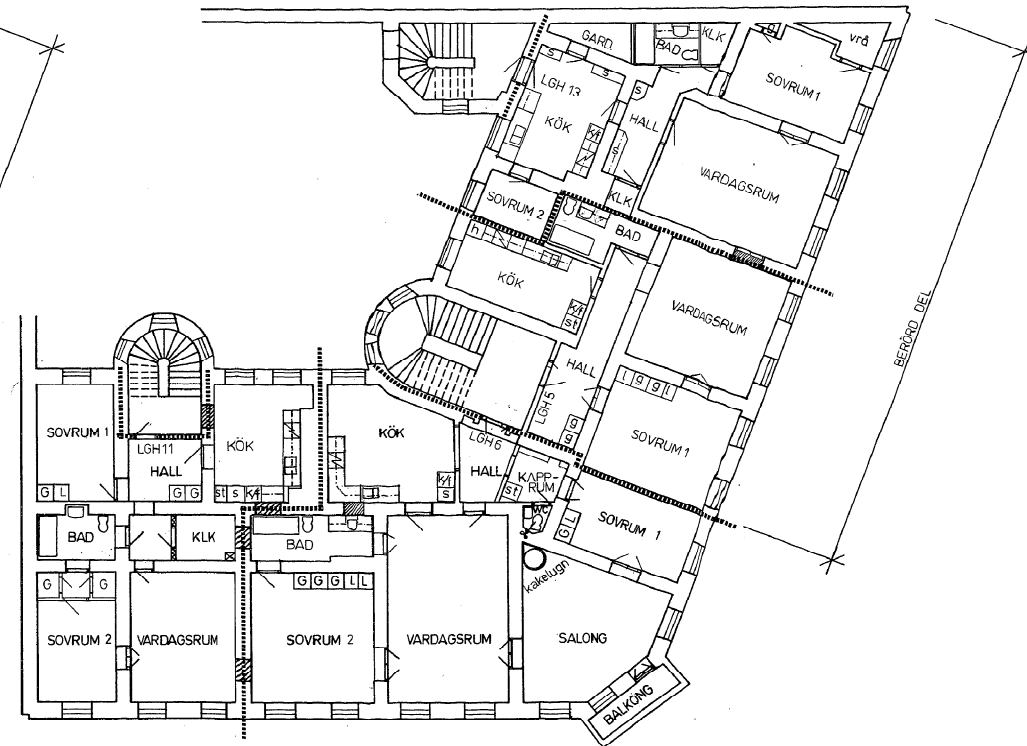

PLAN AV VÅNING 3

VASASTADEN 8:1

Ärendenummer 51739-97 Beslutsdatum 1997-09-23

Handlingar och föreskrifter enligt beslutsbevis!
BYGGNADSNÄMNDEN I GÖTEBORG

BET	AVT	ÄNDRINGEN AVSER	SIGN	DATUM
<p>Almgren Fastighets AB Östra Hattugatan 31, 411 10 Göteborg, tel. 031 - 10 01 10, Fax 031 - 13 01 66</p> <p>REVISORER/STYRELSENY GÄNSKAD AV ARBETSNUMMER J. ALMGREN</p> <p>GÖTEBORG 1997.09.18 <i>Göran Almgren</i></p>				
<p>VASASTADEN 8:1 PLAN AV VÅNING 2 o 3 BLIVANDE UTSEENDE</p>			<p>SKALA 1:100</p>	
<p>XÖD YYP FÖS</p>			<p>BYGGENUMMER A1</p>	