


N^o. 1816 3-4
d. 29/12. 1875.
J. G.
A. K.

Ritning till Nybyggnad å Tomten N^o 3 i 13^{de} Roten.

479449

Vasastaden 8 Kv. Boken N^o 5

Storleken af angivande i fotsmått

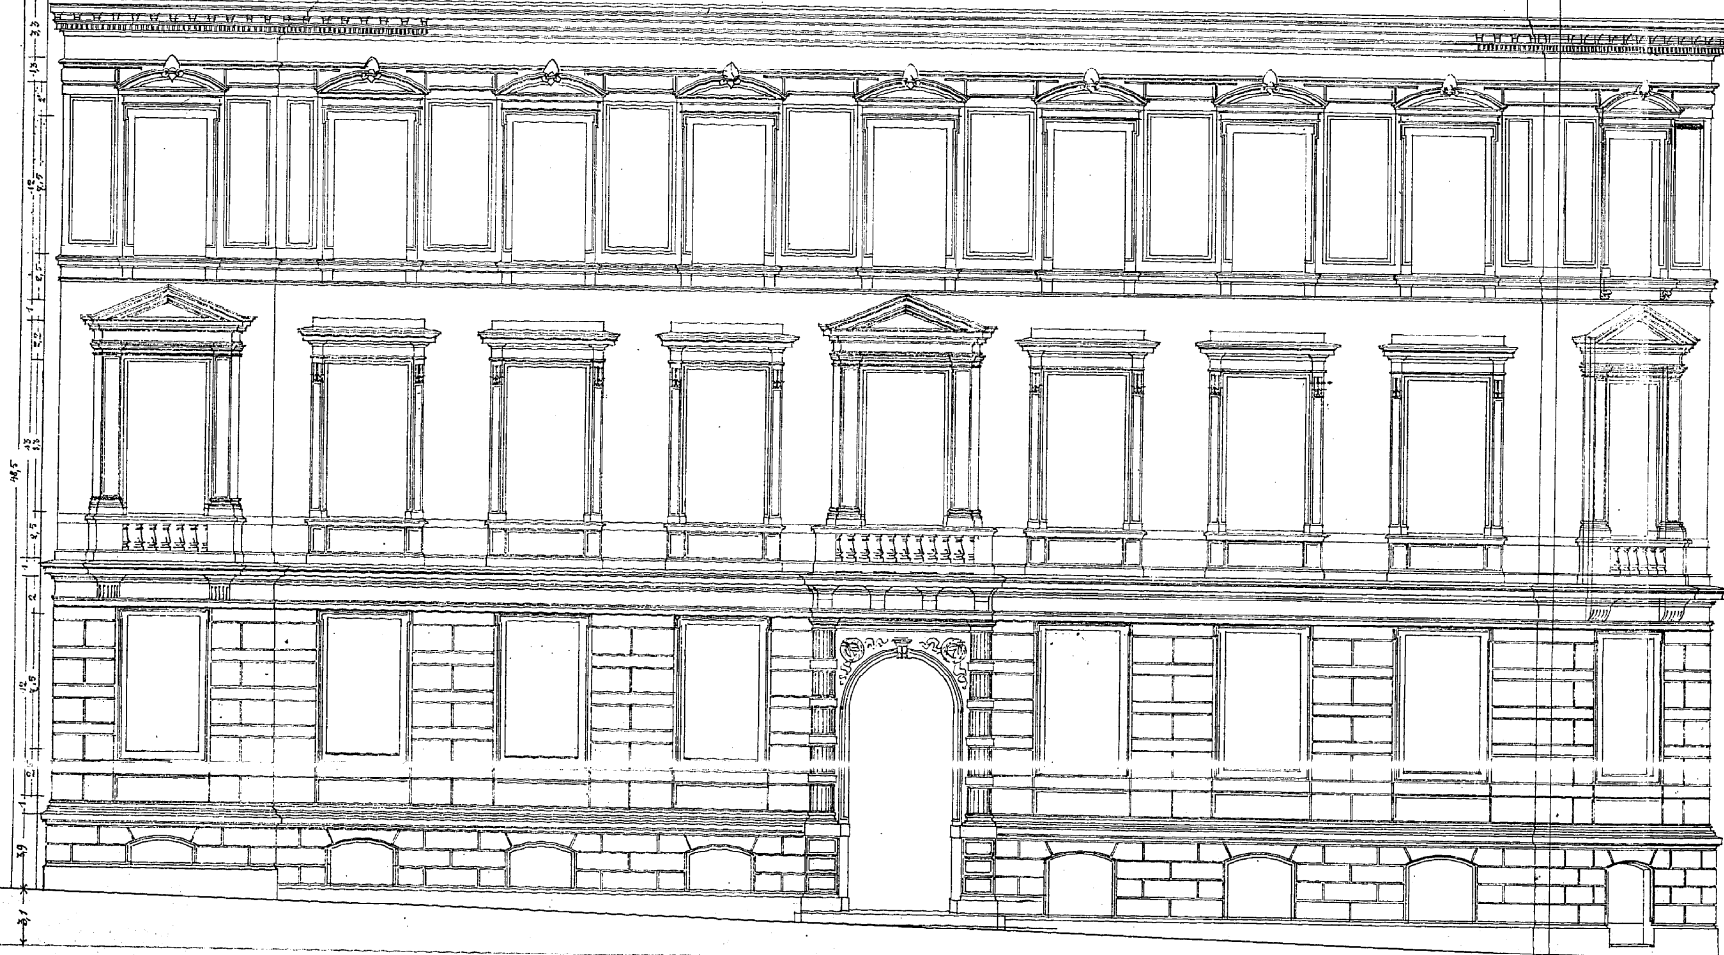

Facade åt öfra Magazinsgatan.

