


Ritning till Nybyggnad å Tomten No 3 i 13^{de} Roten.


479450

A 1870 4-4
1/2. 1875.
N.G.
K. P.

Maccastaden 8 Kv. Roken. N. F.

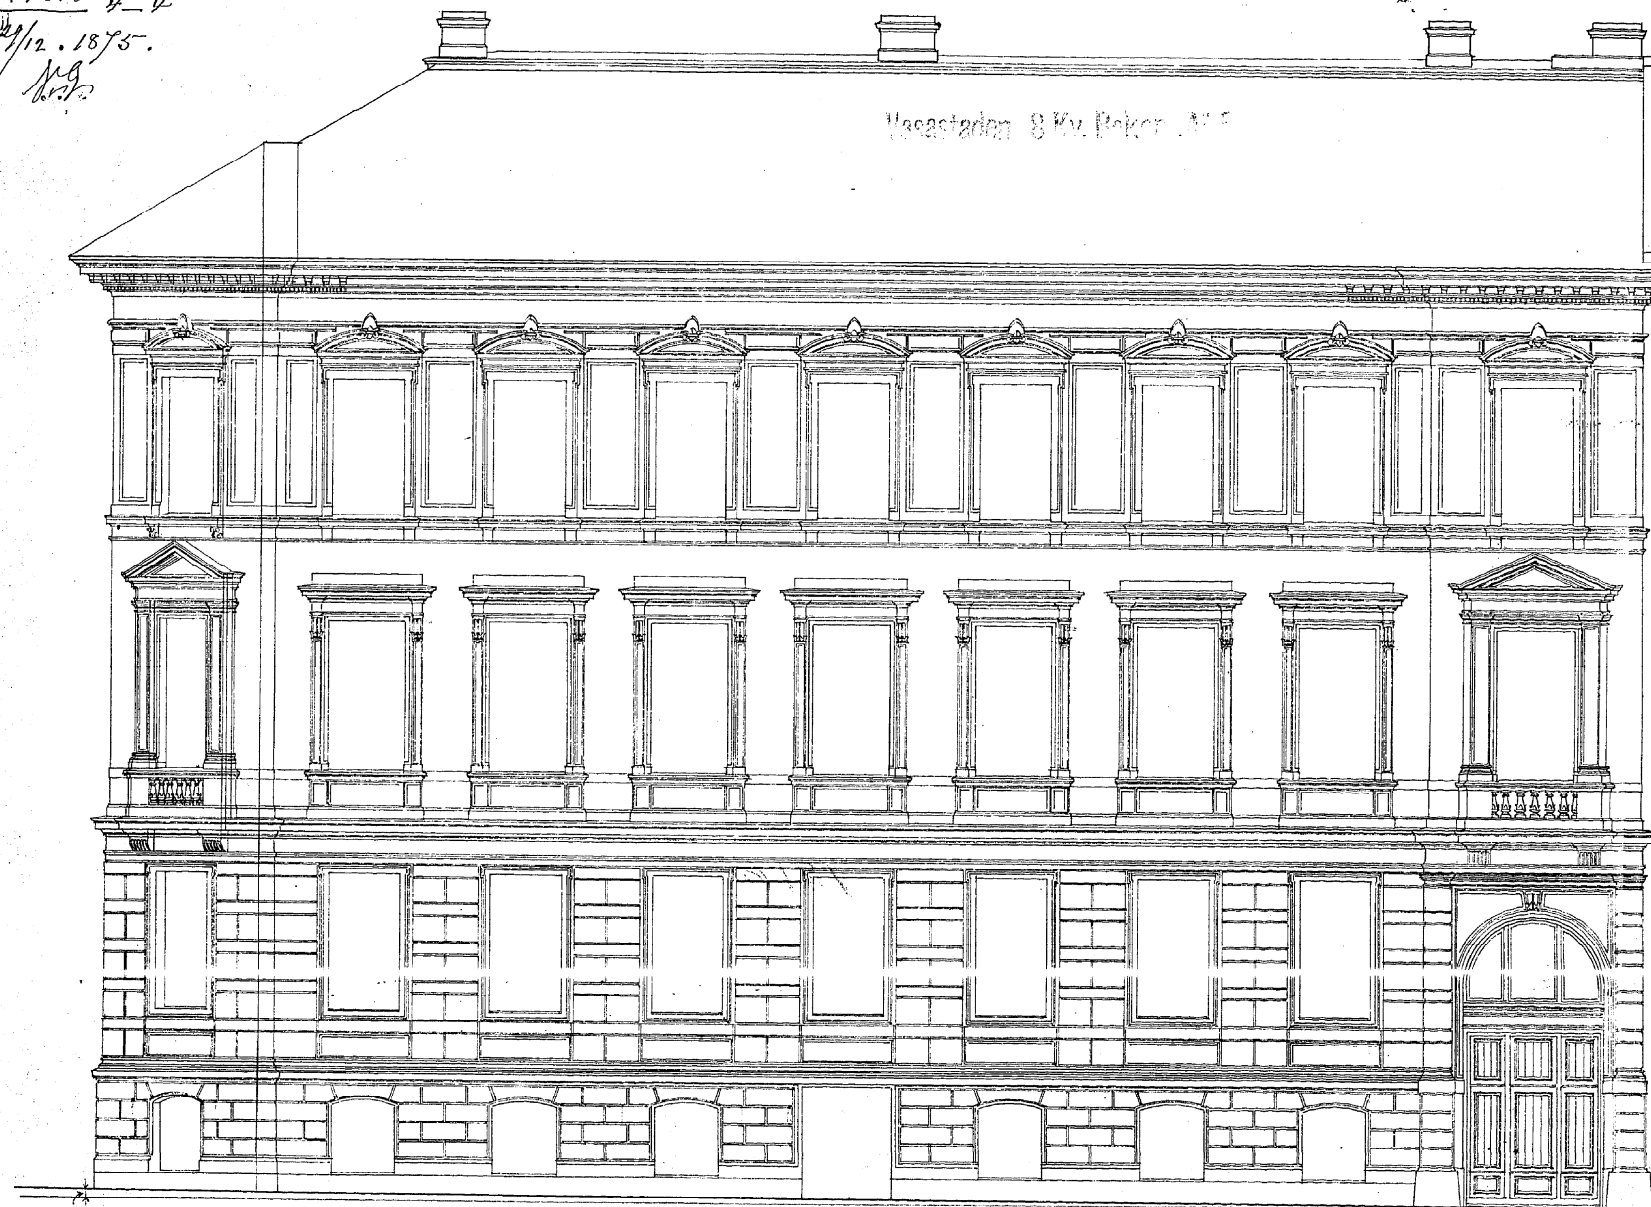

Högning stället.

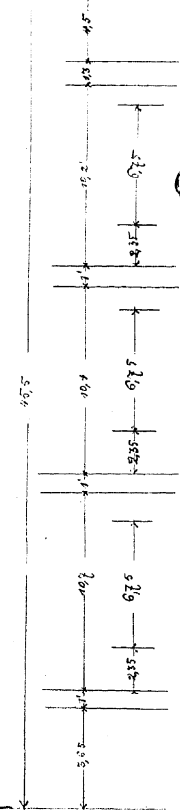

Facade åt Storgatan.

