


479497

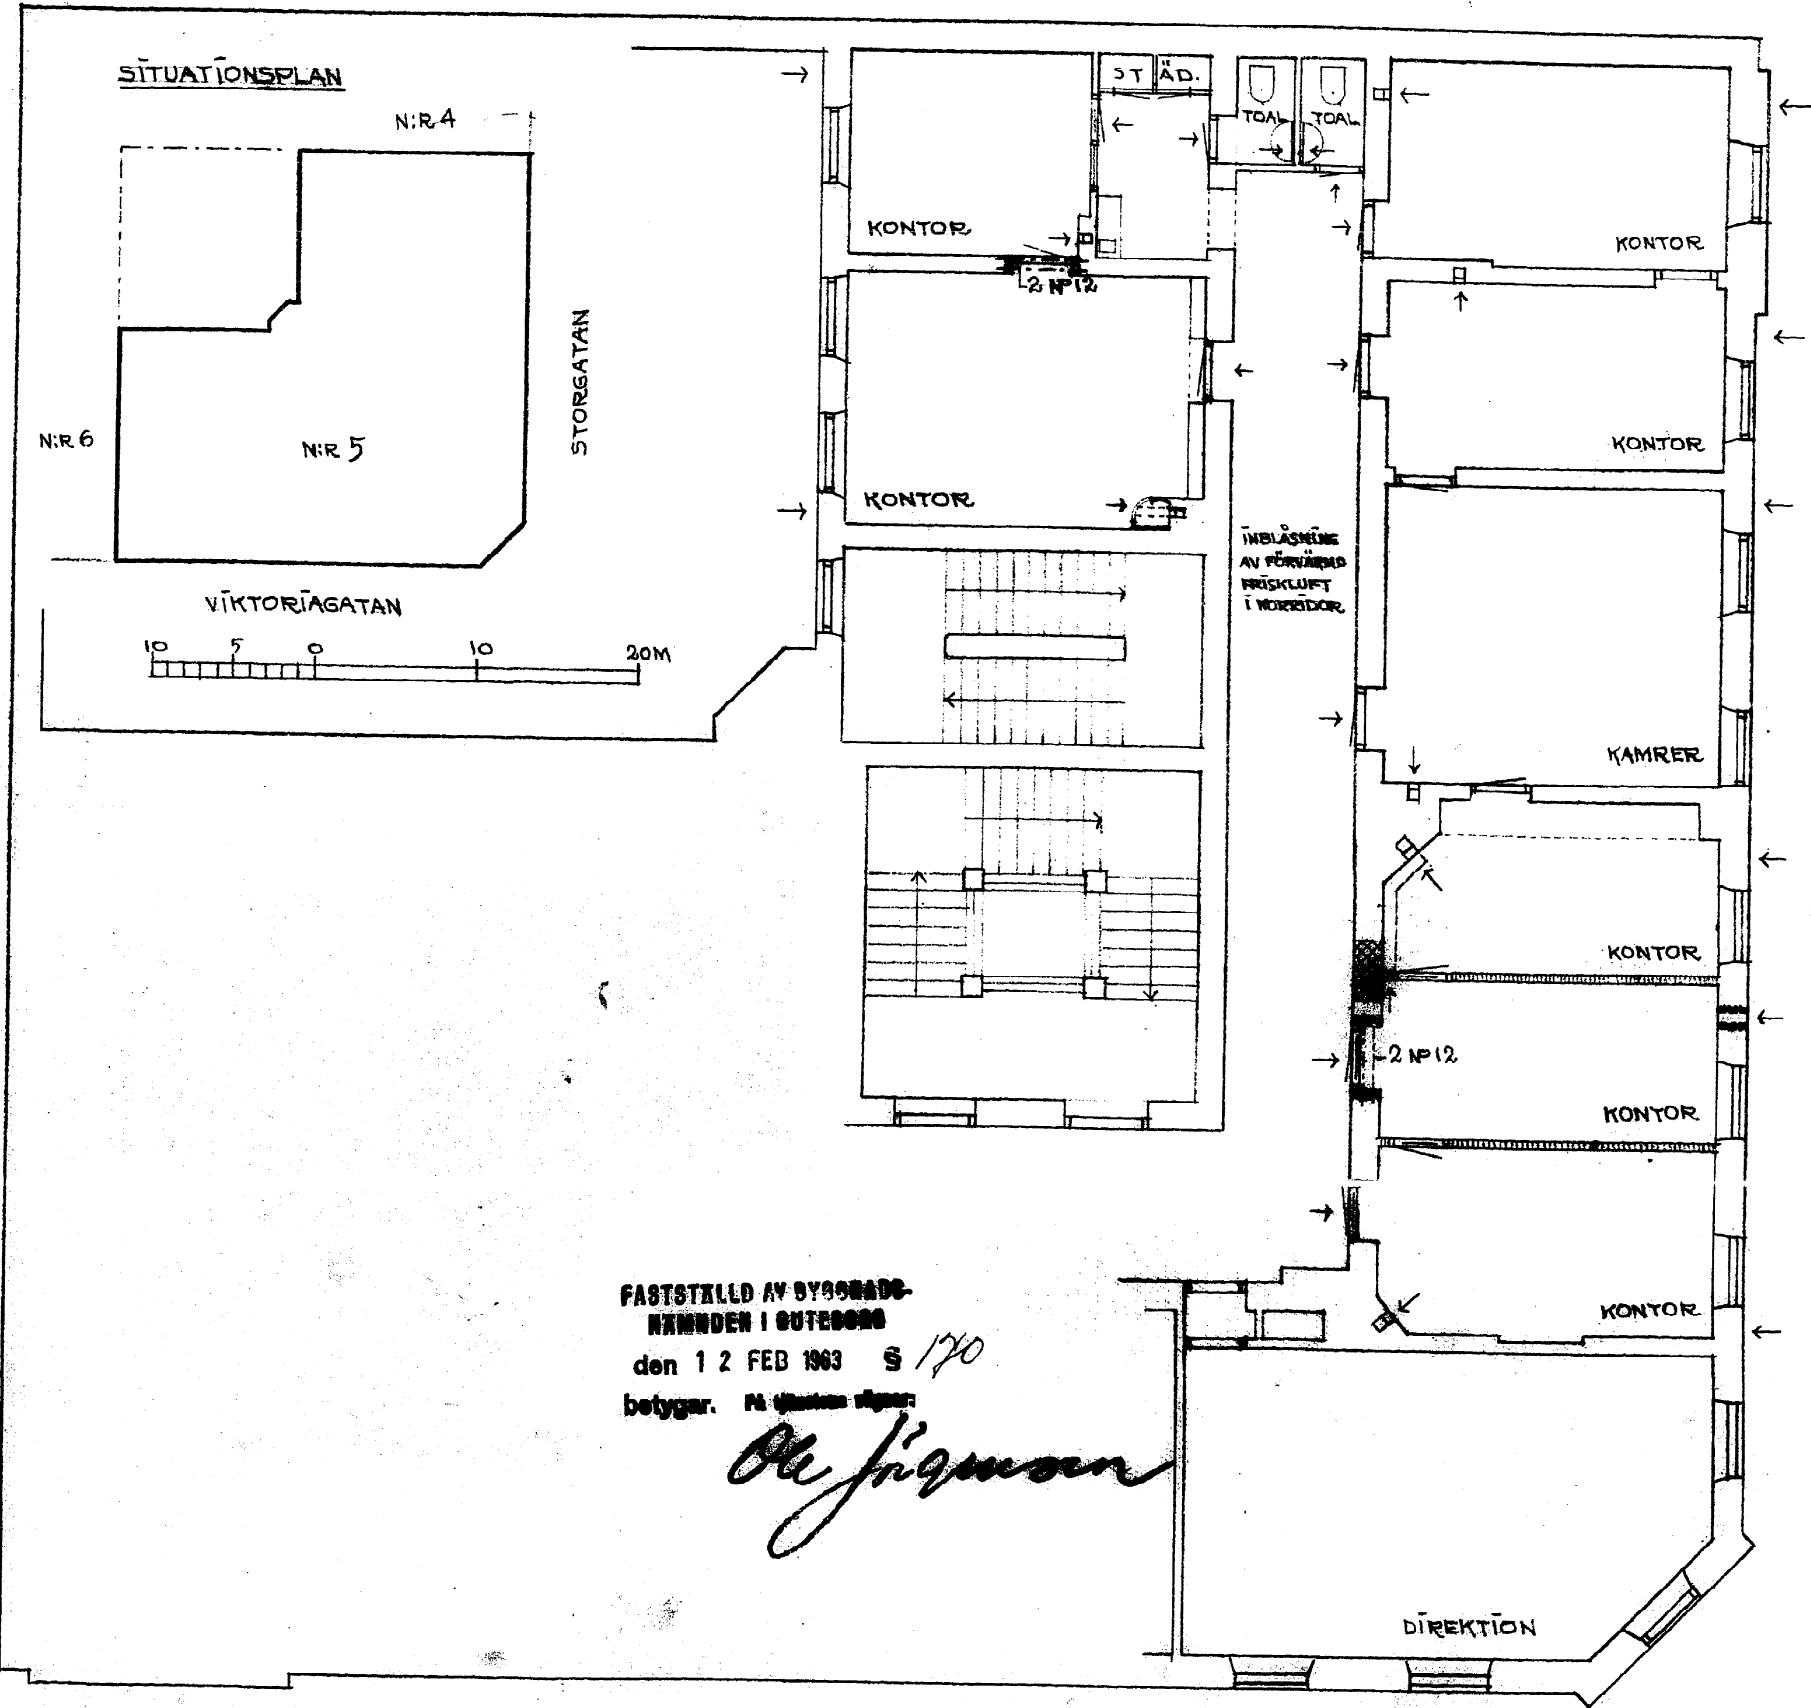

FASTSTÄLLD AV BYGGNADSRÅDET
I GÖTEBORG
den 12 FEB 1963 S 170
betygar. På tjänstens vägnar

Olof Jönsson

2^{DE} KONTORSVÅNINGEN.

0 1 2 3 4 5 6 7 8 9 10 11 12 13 14 15 METER
SKALA 1:100

91992
1-2
GÖTEBORG DEN 28-1 1963.
Västsvenskt Allmänna Restaurant A.B.
Tekn. avd.
Berndt, Kvantz,