


479498

FASTSTÄLLD AV BYGGNADS-
NÄMNDEN I GÖTEBORG


den 12 FEB 1963 S 170

betygar. På tjänsten vägnar:

Ole Jönsson

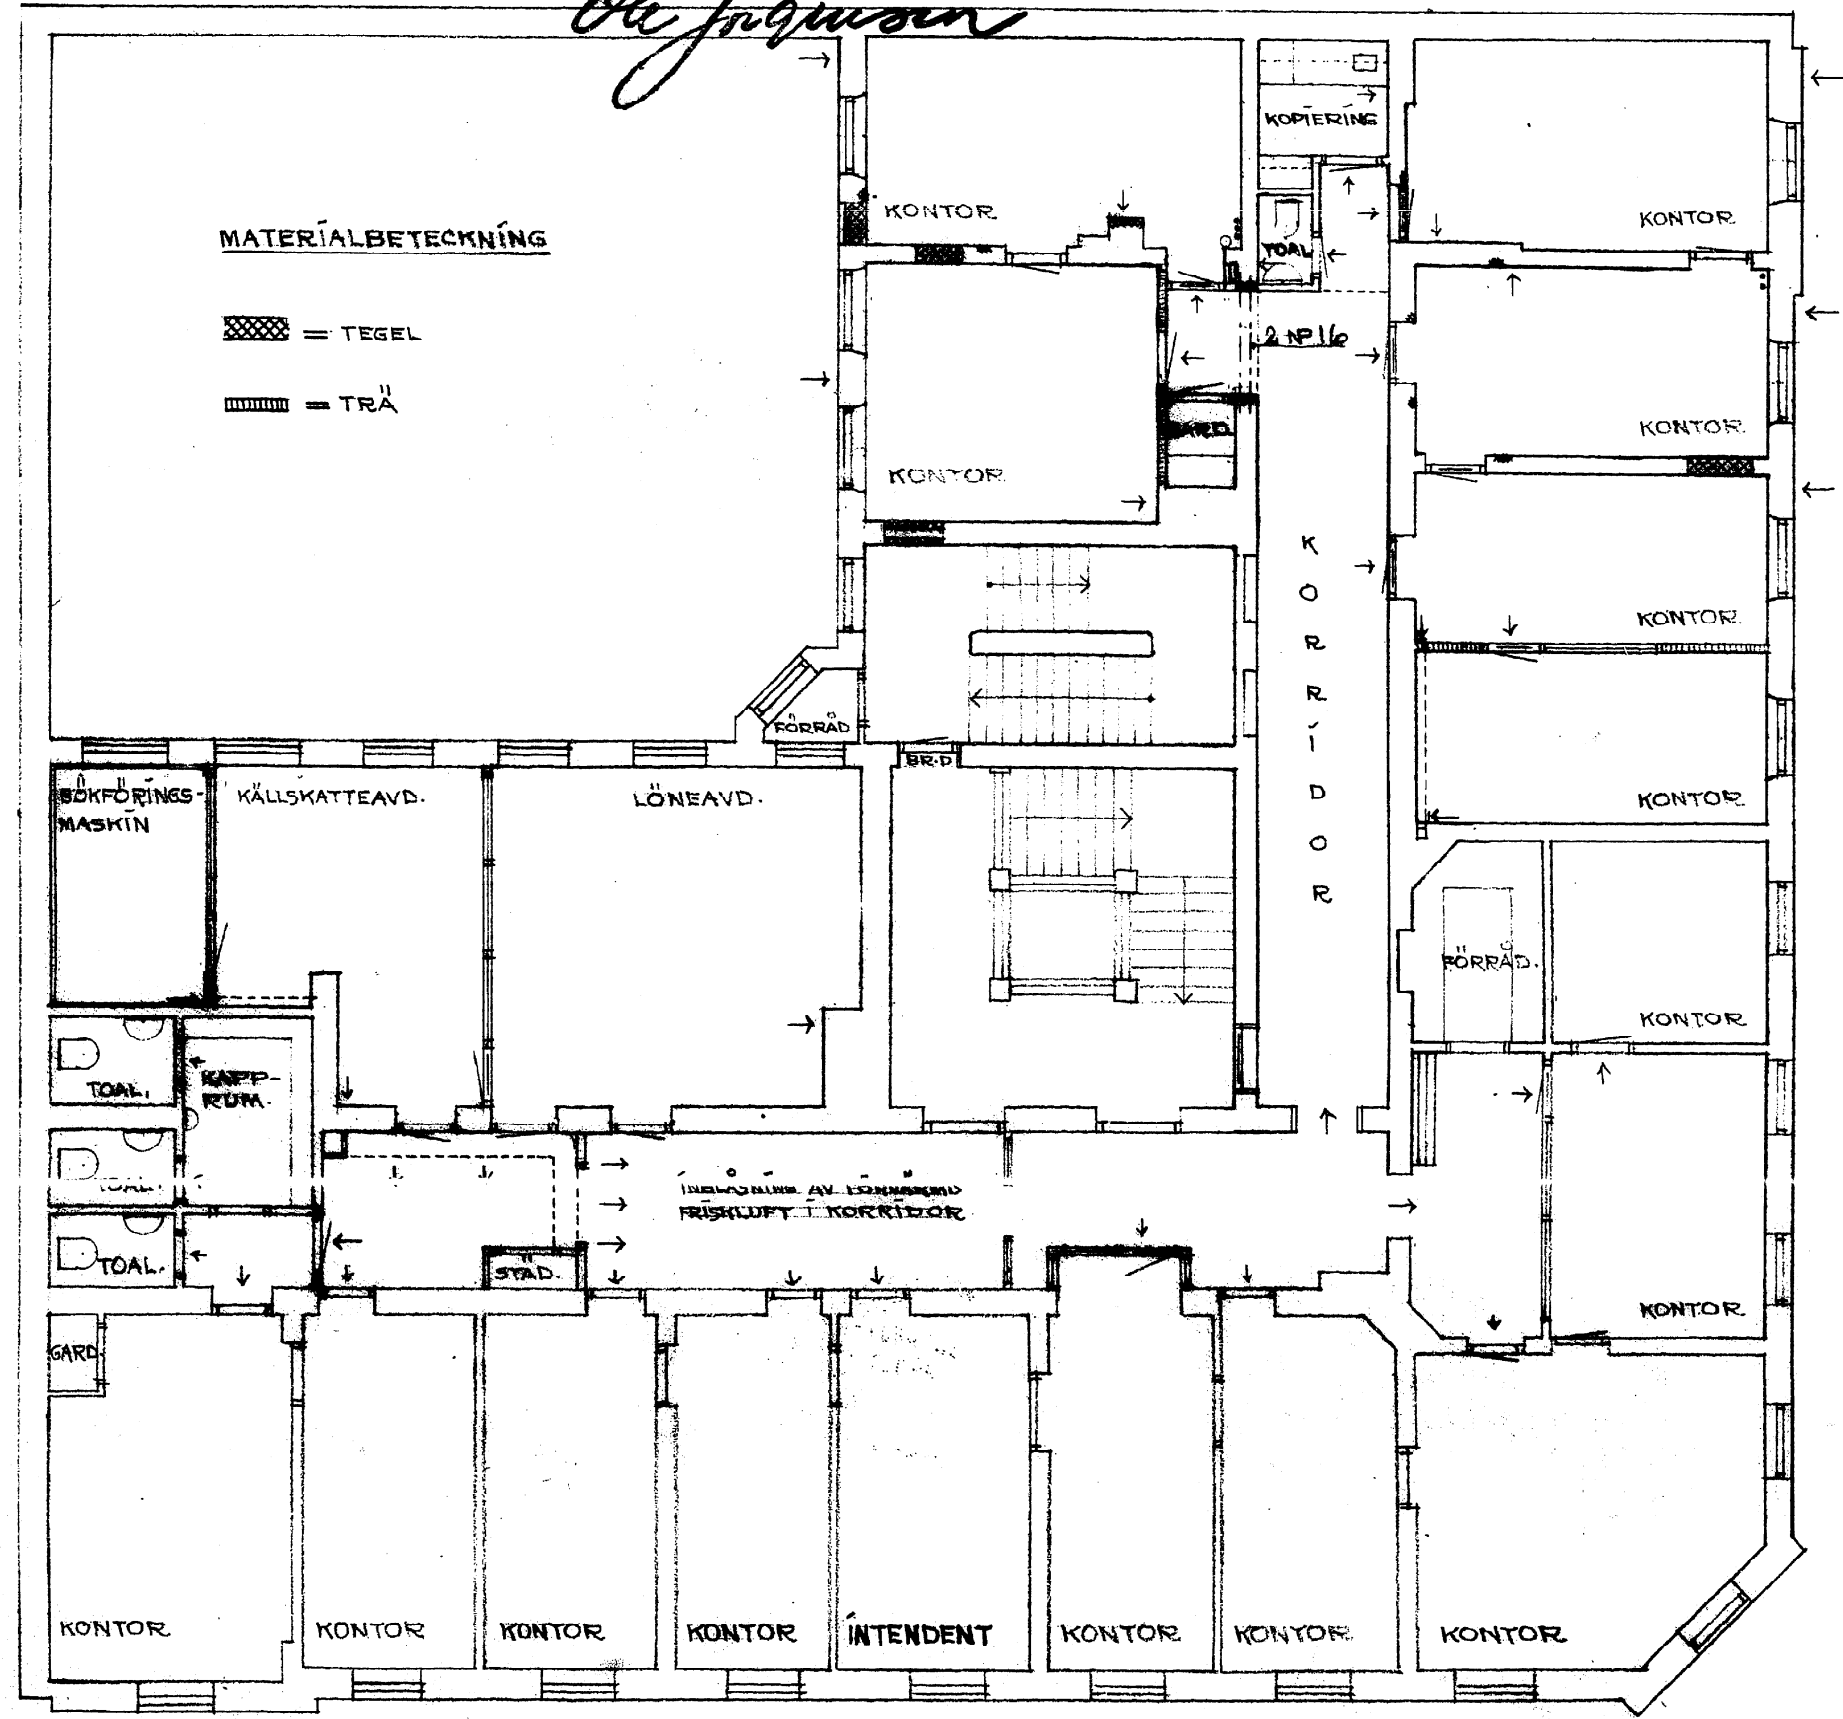

3 DE KONTORSVÅNINGEN.

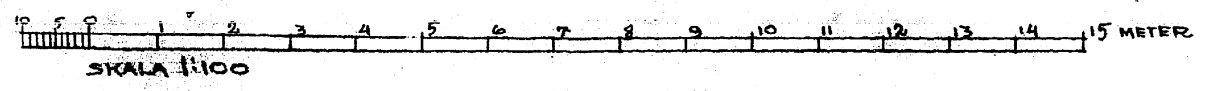

91992
2-2

GÖTEBORG DEN 28-1 1963.
Västsvensk Allmänna Restaurang A.B.
Tekn. svd.

Berndt, Kvantz