1497233

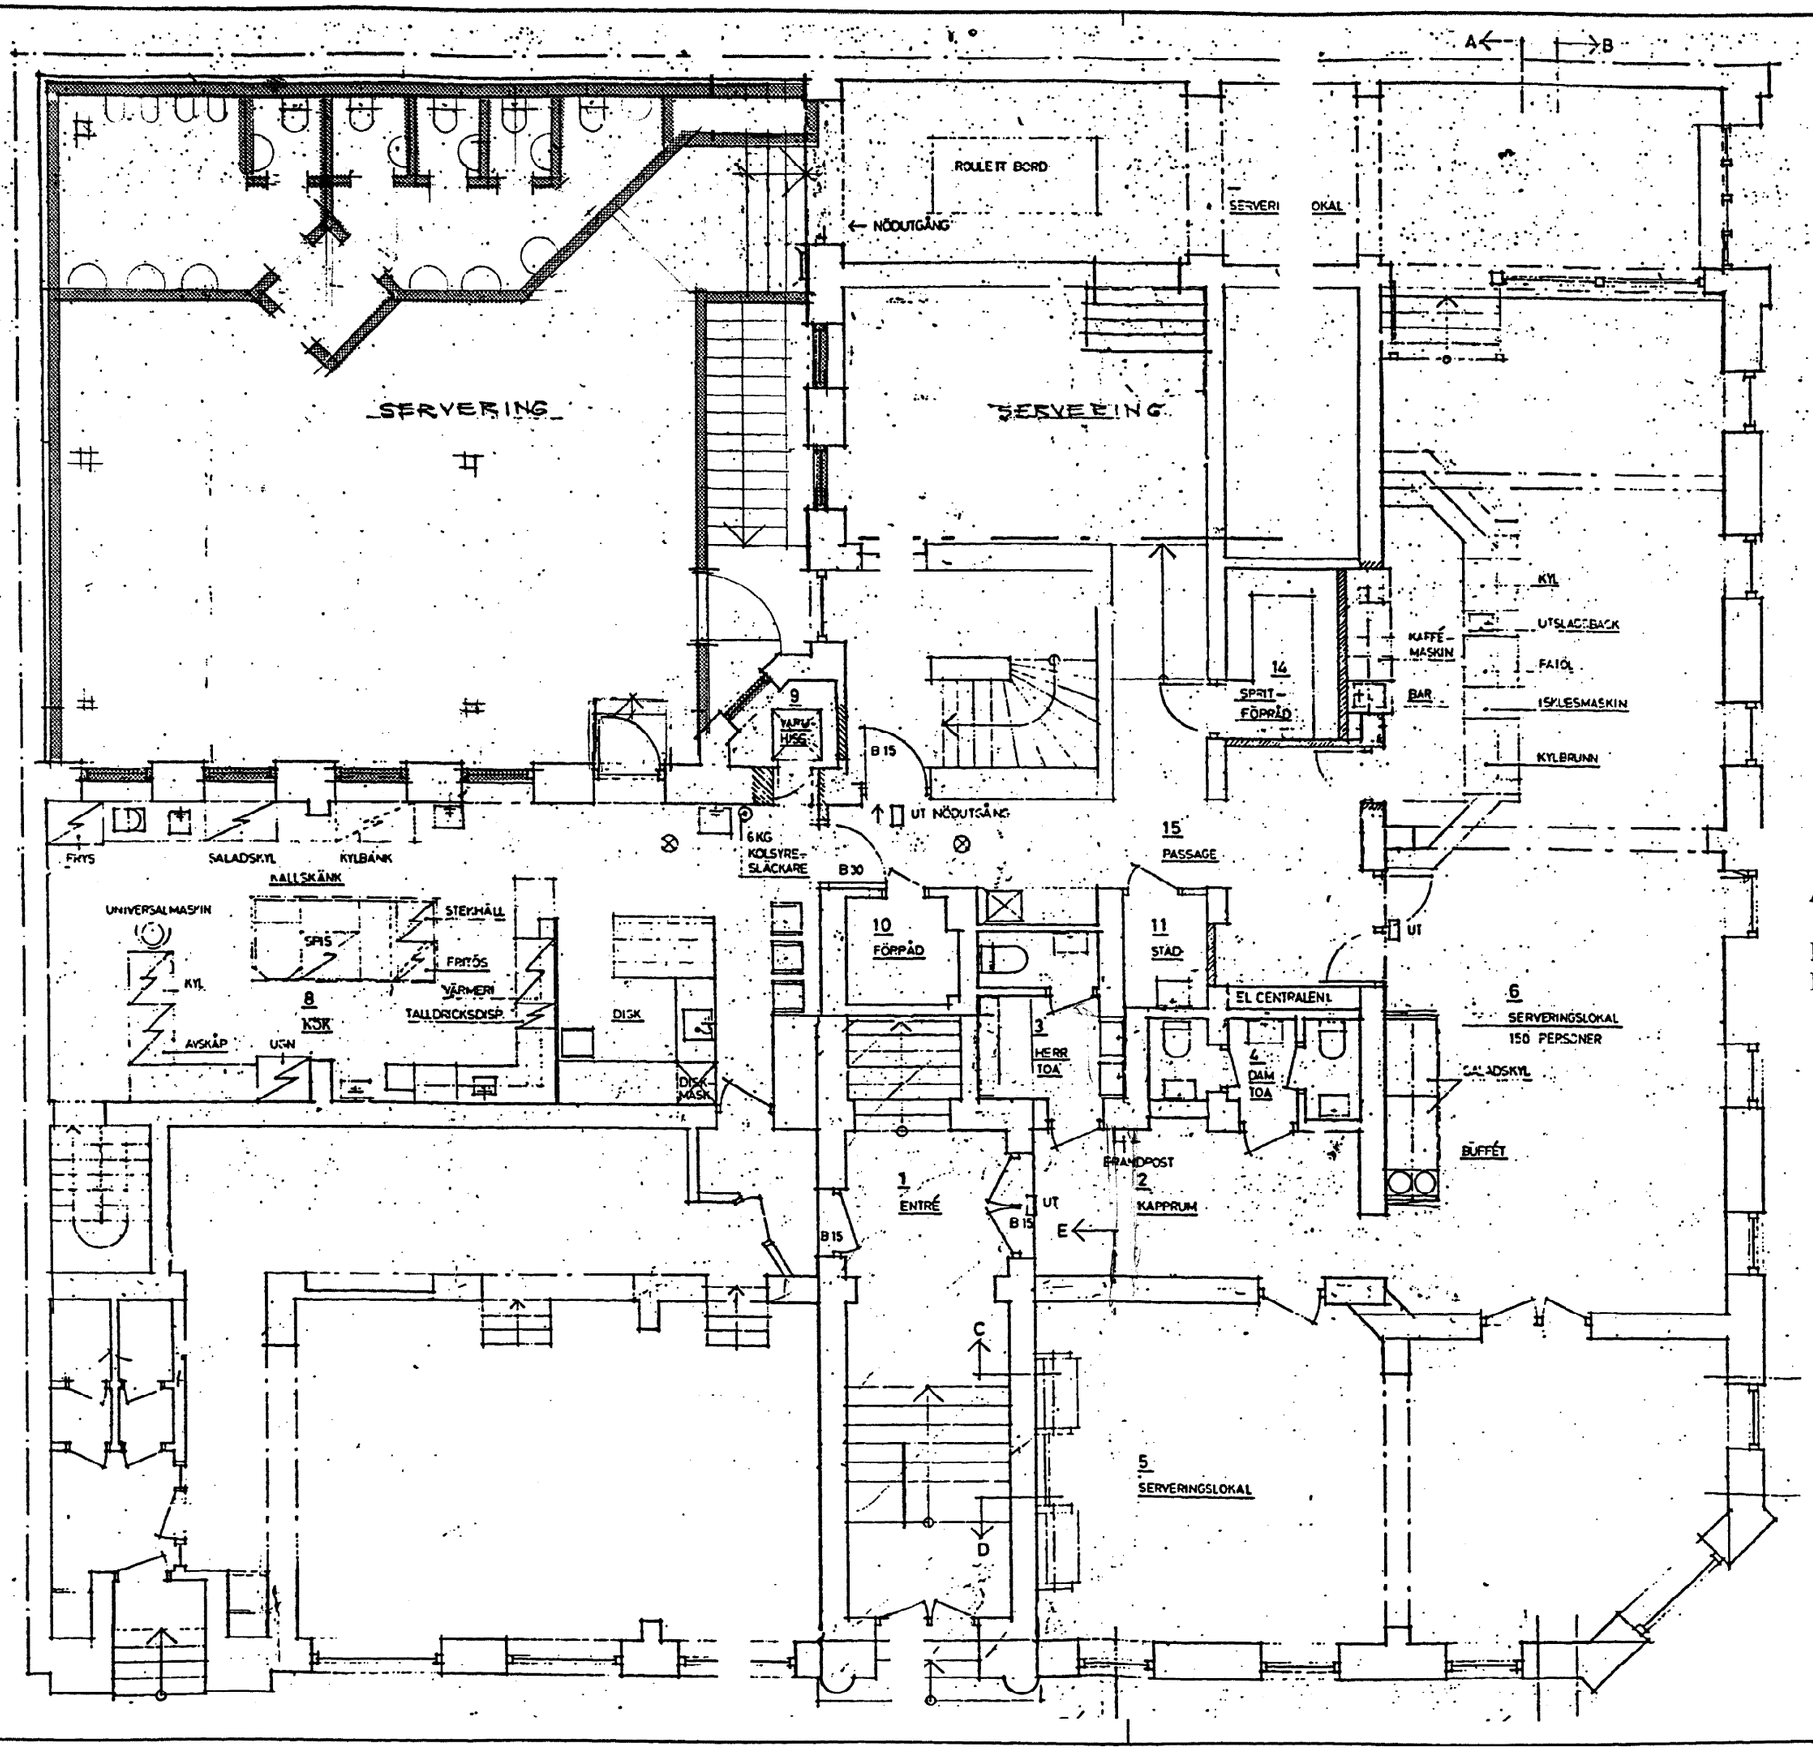

VASASTADEN 8:5

Ärendenummer **51581-99** Beslutsdatum **1999-09-30**

Handlingar och föreskrifter enligt beslutsbevis!
BYGGNADSNÄMNDEN I GÖTEBORG

BET	ANT	ÄNDRINGEN AVSER	SIGN	DATUM

RAPP
FASTIGHETSFÖRVALTNING AB

STJERNBERG HULTÉN
ARKITEKTER AB
EKMANSGATAN 3 411 32 GÖTEBORG
TEL:031-20 00 60 FAX:031-18 21 04 MAIL: sha@algonet.se

UPPDRAG NR	RITAD AV	HANDLÄGGARE
99:27	ME	ME
DATUM	ANSVARIG	

OMBYGGNAD VIKTORIAGATAN 3
VASASTADEN 8:5 GÖTEBORG
NYTT UTSEEENDE
PLAN 2 BOTTENVÅNING

SKALA	NUMMER	BET
1:100	A 00:02	