481063

N:r 2544
5-5
Gr. a. a. 27/11. 1878.

RITNING TILL NYBYGGNAD Å TOMTERNA N:r 98-99 I 13:de ROTEN. Lindkog

Vasastaden 11 Kv. Löhnen N:r 1 & 2

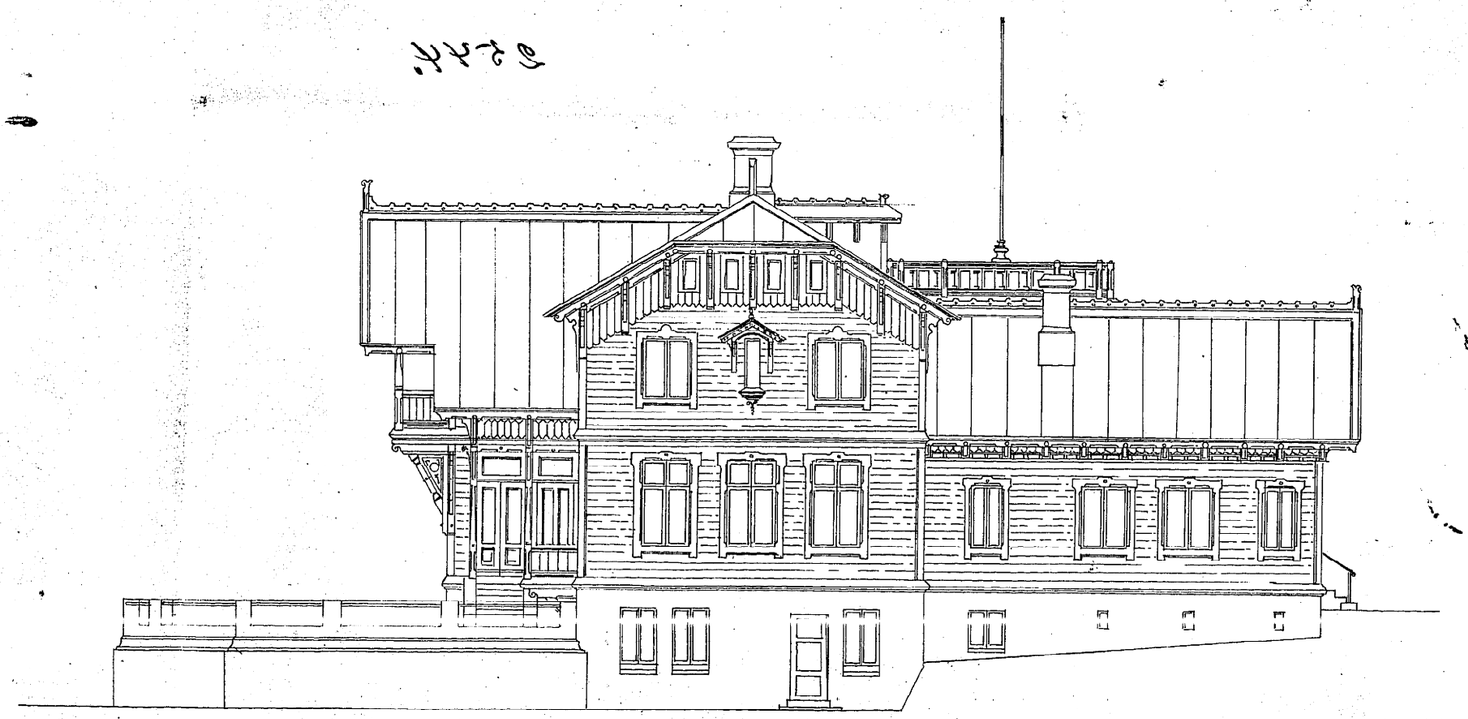

FAÇADE MOT SÖDER

C. Fahlström o. N. F. Wedlund

Sthlm 1878.