

NYBYGGNAD Å TOMTEN N:1. I. 23 KV. DROTTHINGHOLM, LORENSBERG, GÖTEBORG.



Billas och fastställt af Byggnadsnämnden
i Göteborg den 6/5 1924 333354
följande
i officio
Holmer Rosenfeldt

Sadhärad: Stadsbyggnadsnämnden
i Göteborg den 29/4. 1924.

Lösen för: Sören Melander.
Å tjänstens vägnar.

Stadens arkiv
den 3/12 2

5-16

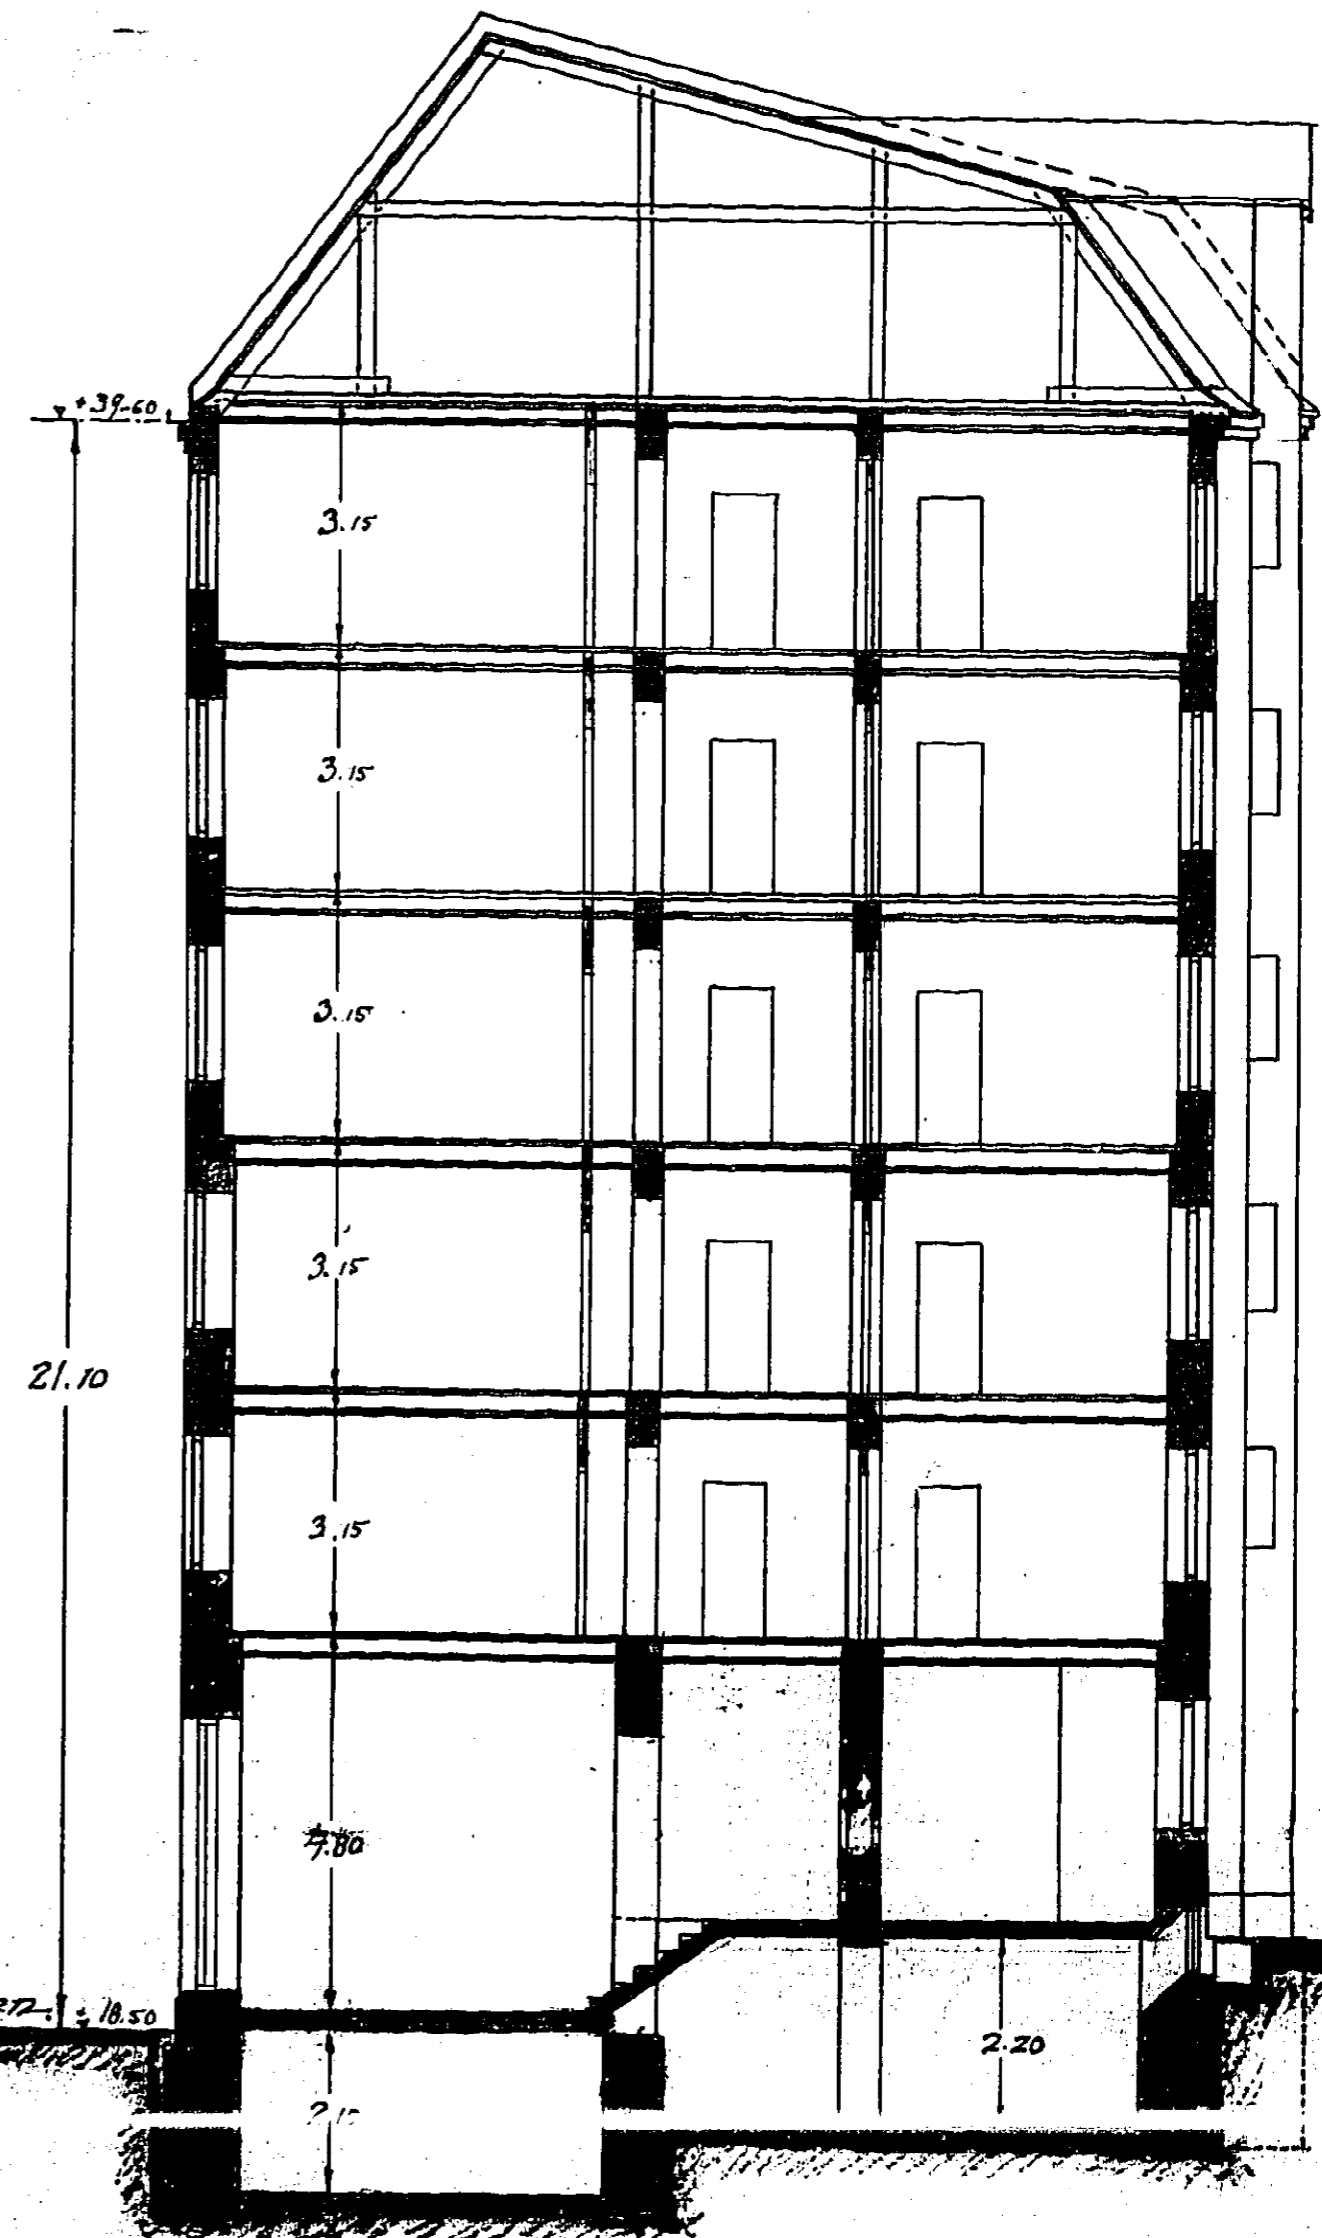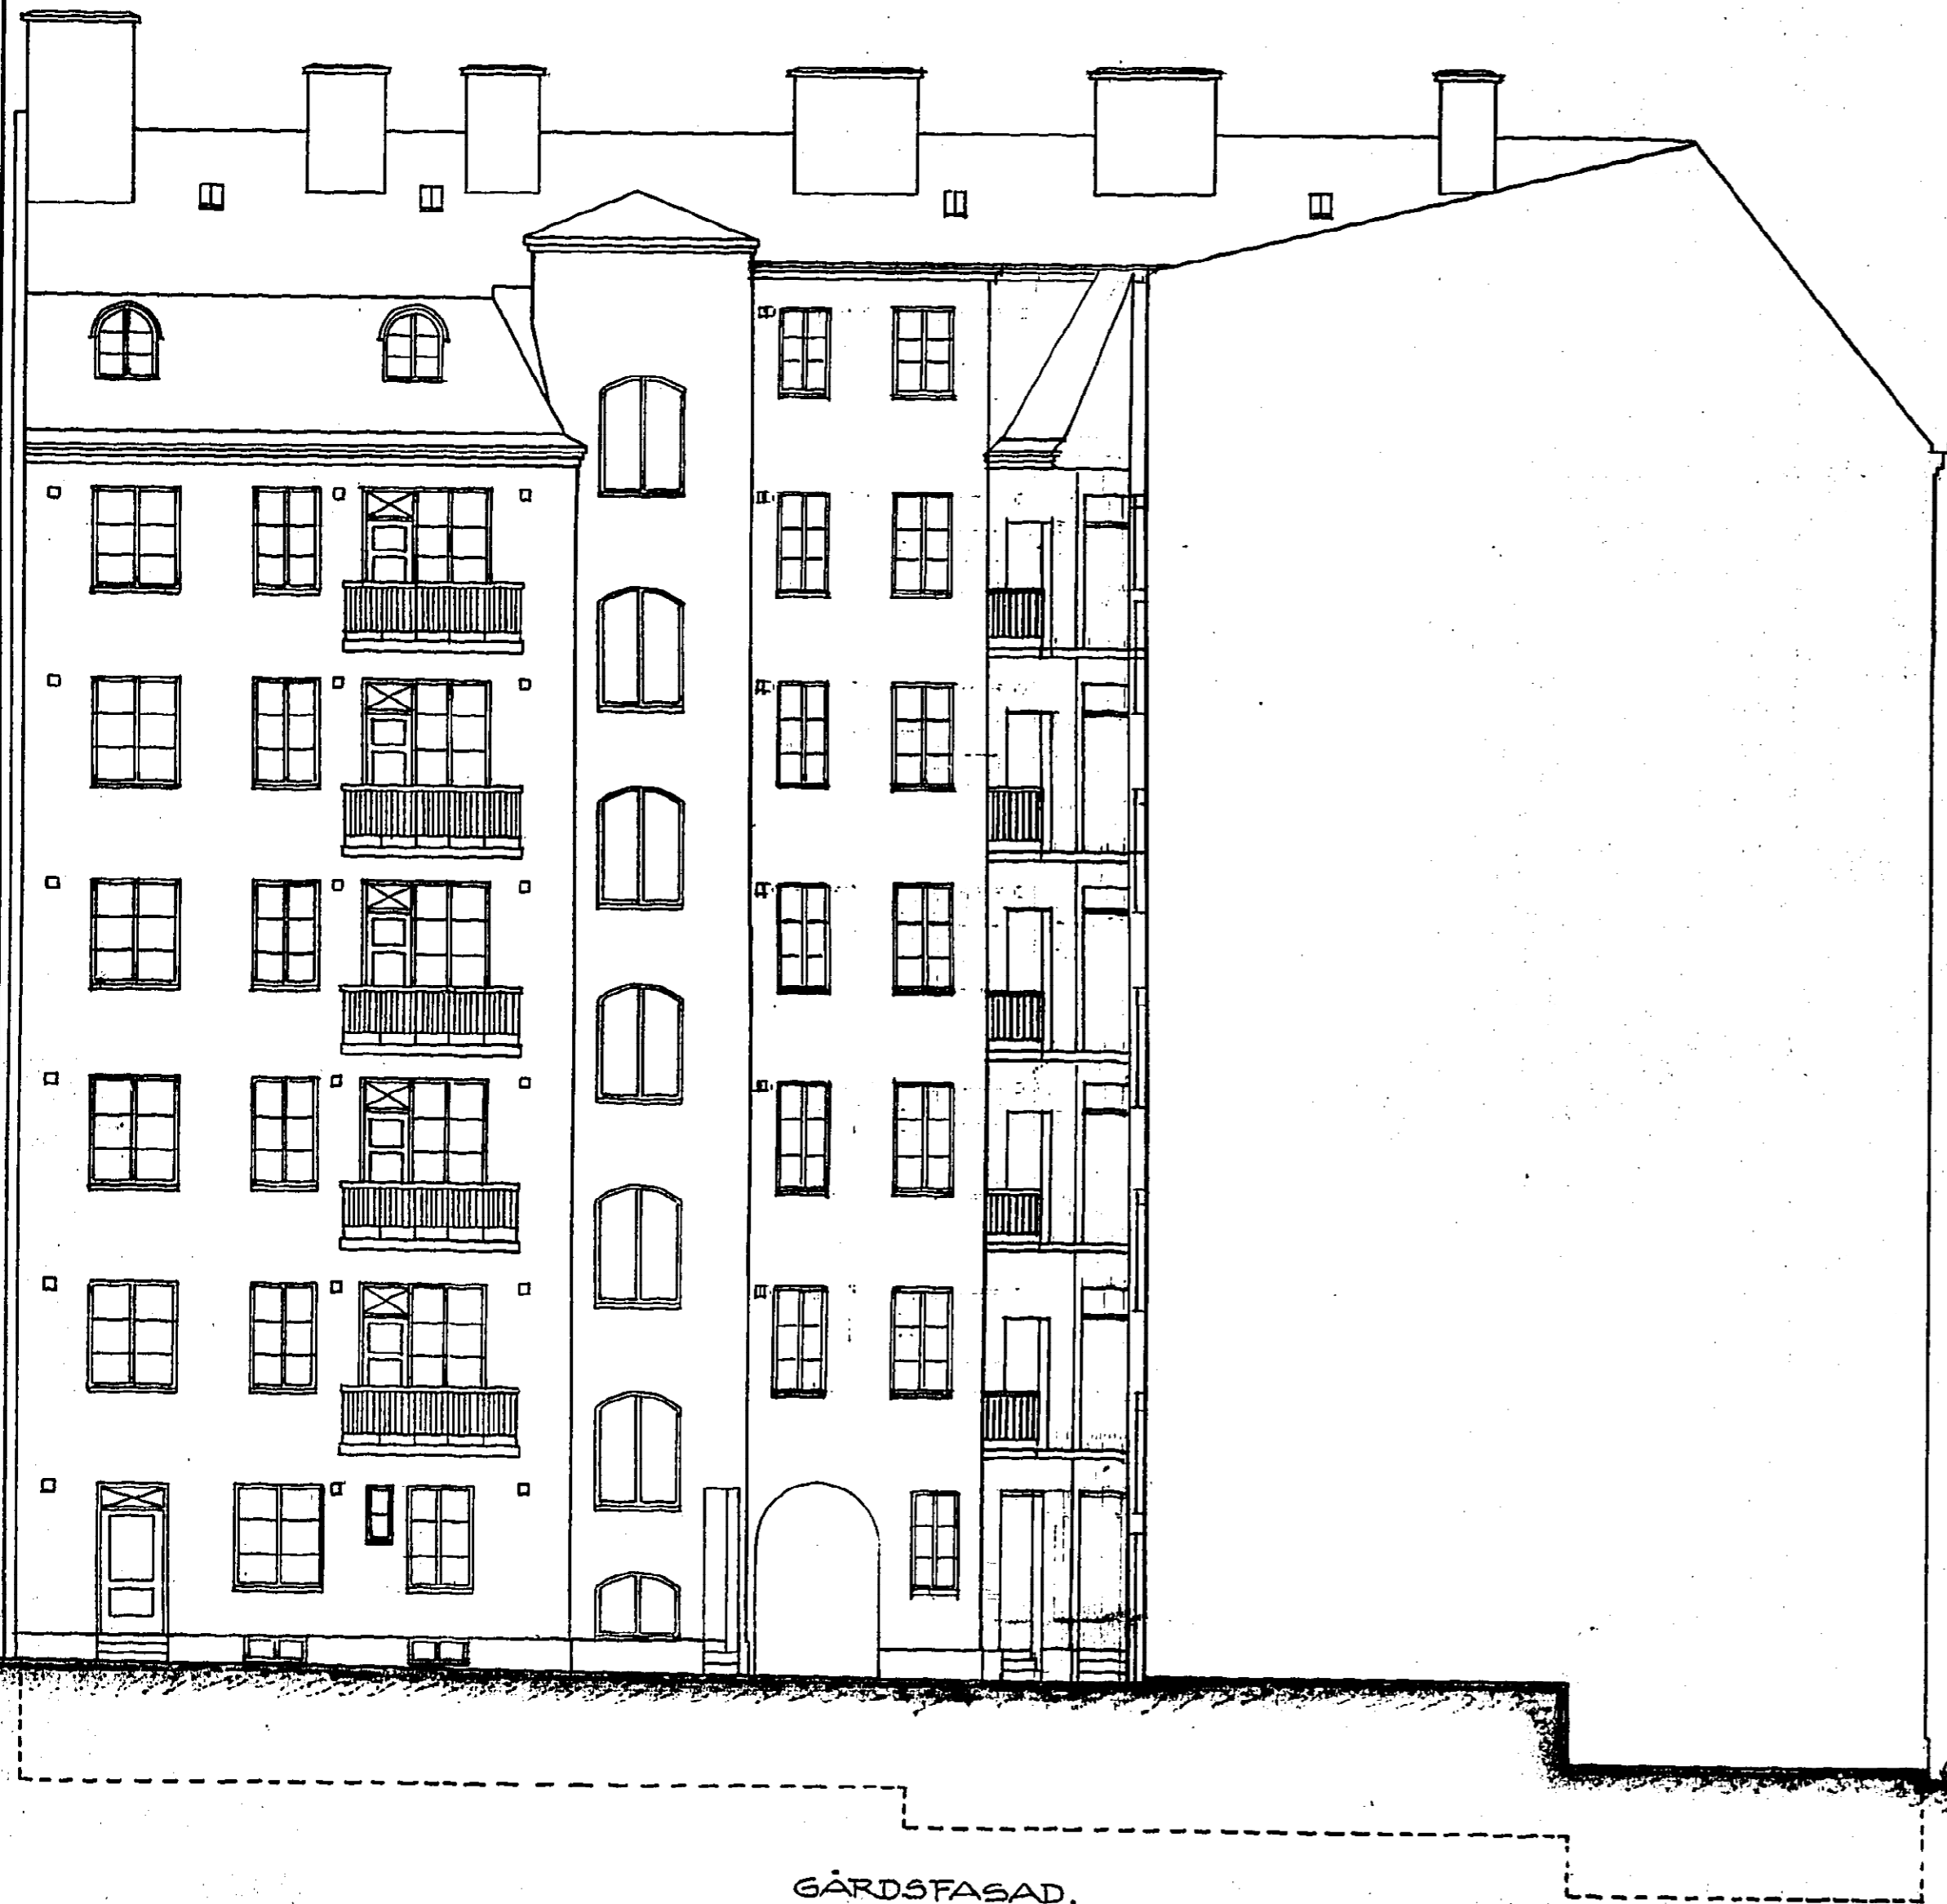

Gårdshöjd å tomt N:o 6.

GÄRDSFASAD.

SEKTION. A-B.

Göteborg i Mars 1924.