


nr 2528
5-6
f. u. n. 5/11. 1878.
N. S.

661151

RITNING TILL NYBYGGNAD Å TOMTEN N^o 113 i 13^{de} ROTEN.
Vasastaden i Kungälv. 1878

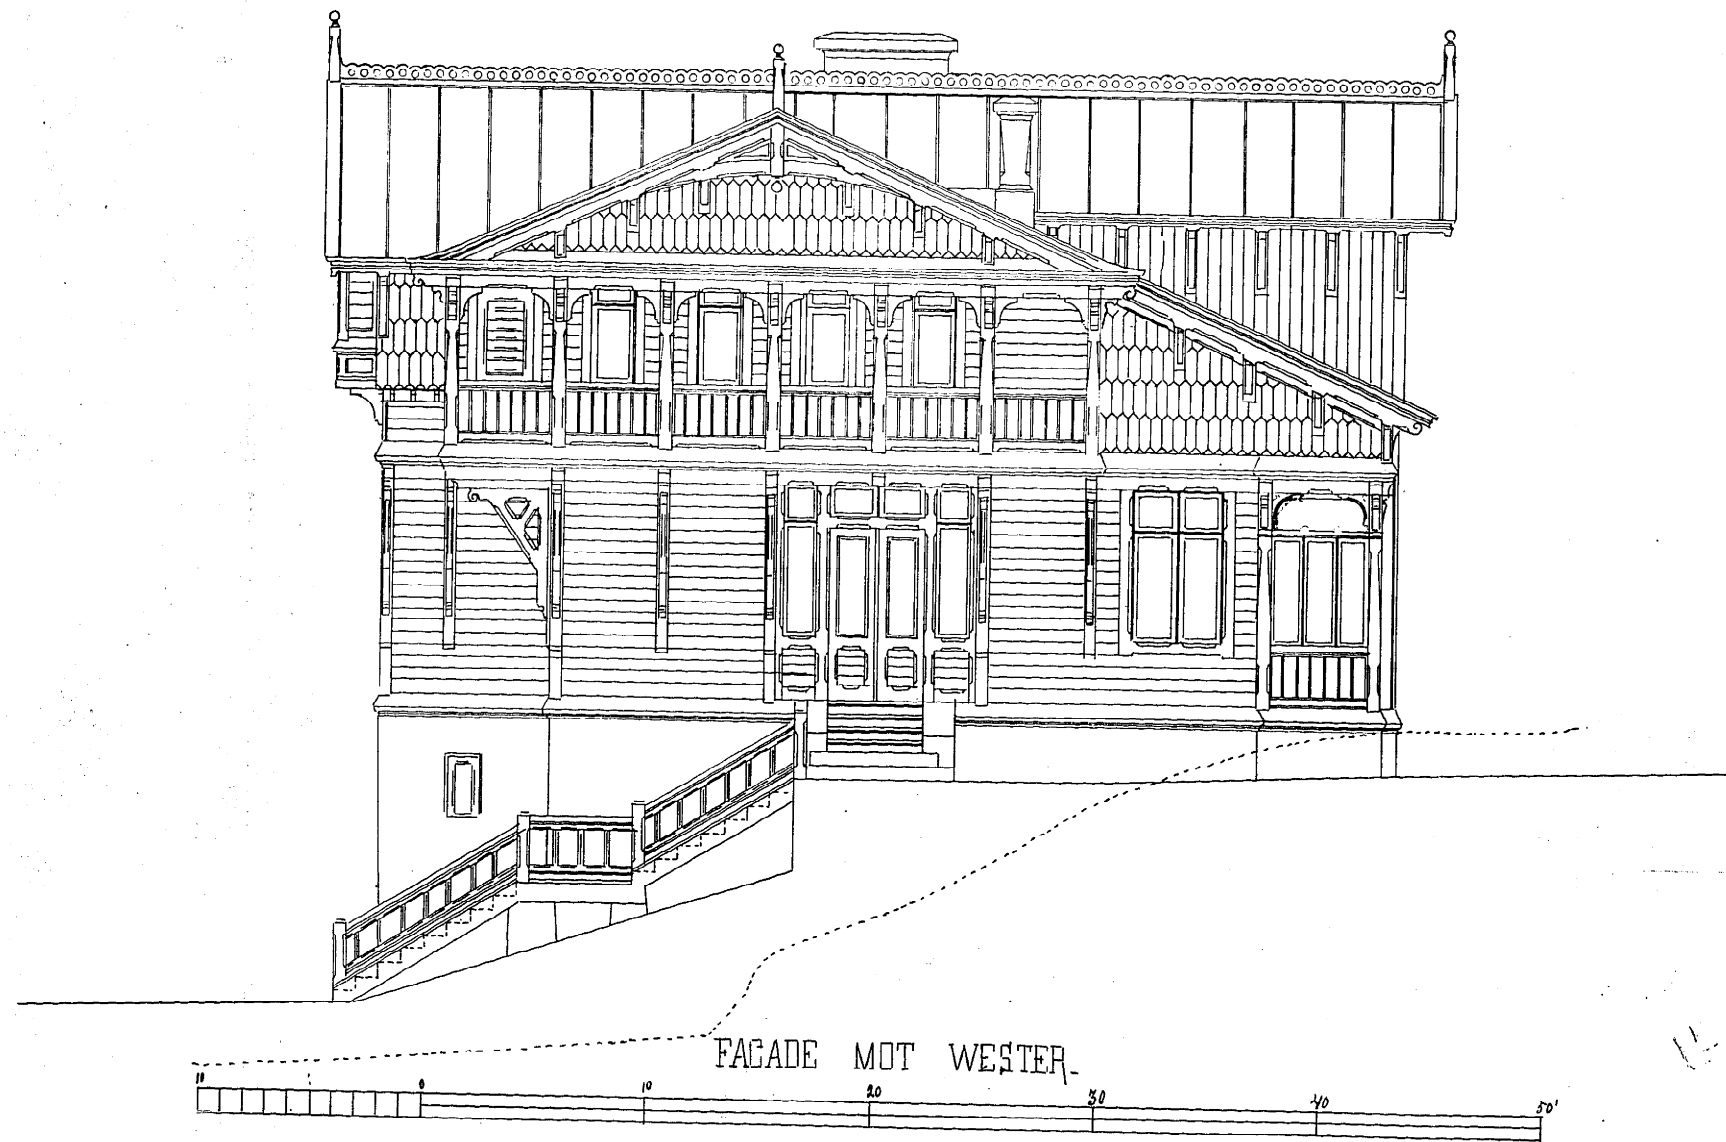

G. Johansson o. A. E. Hedlund
1878